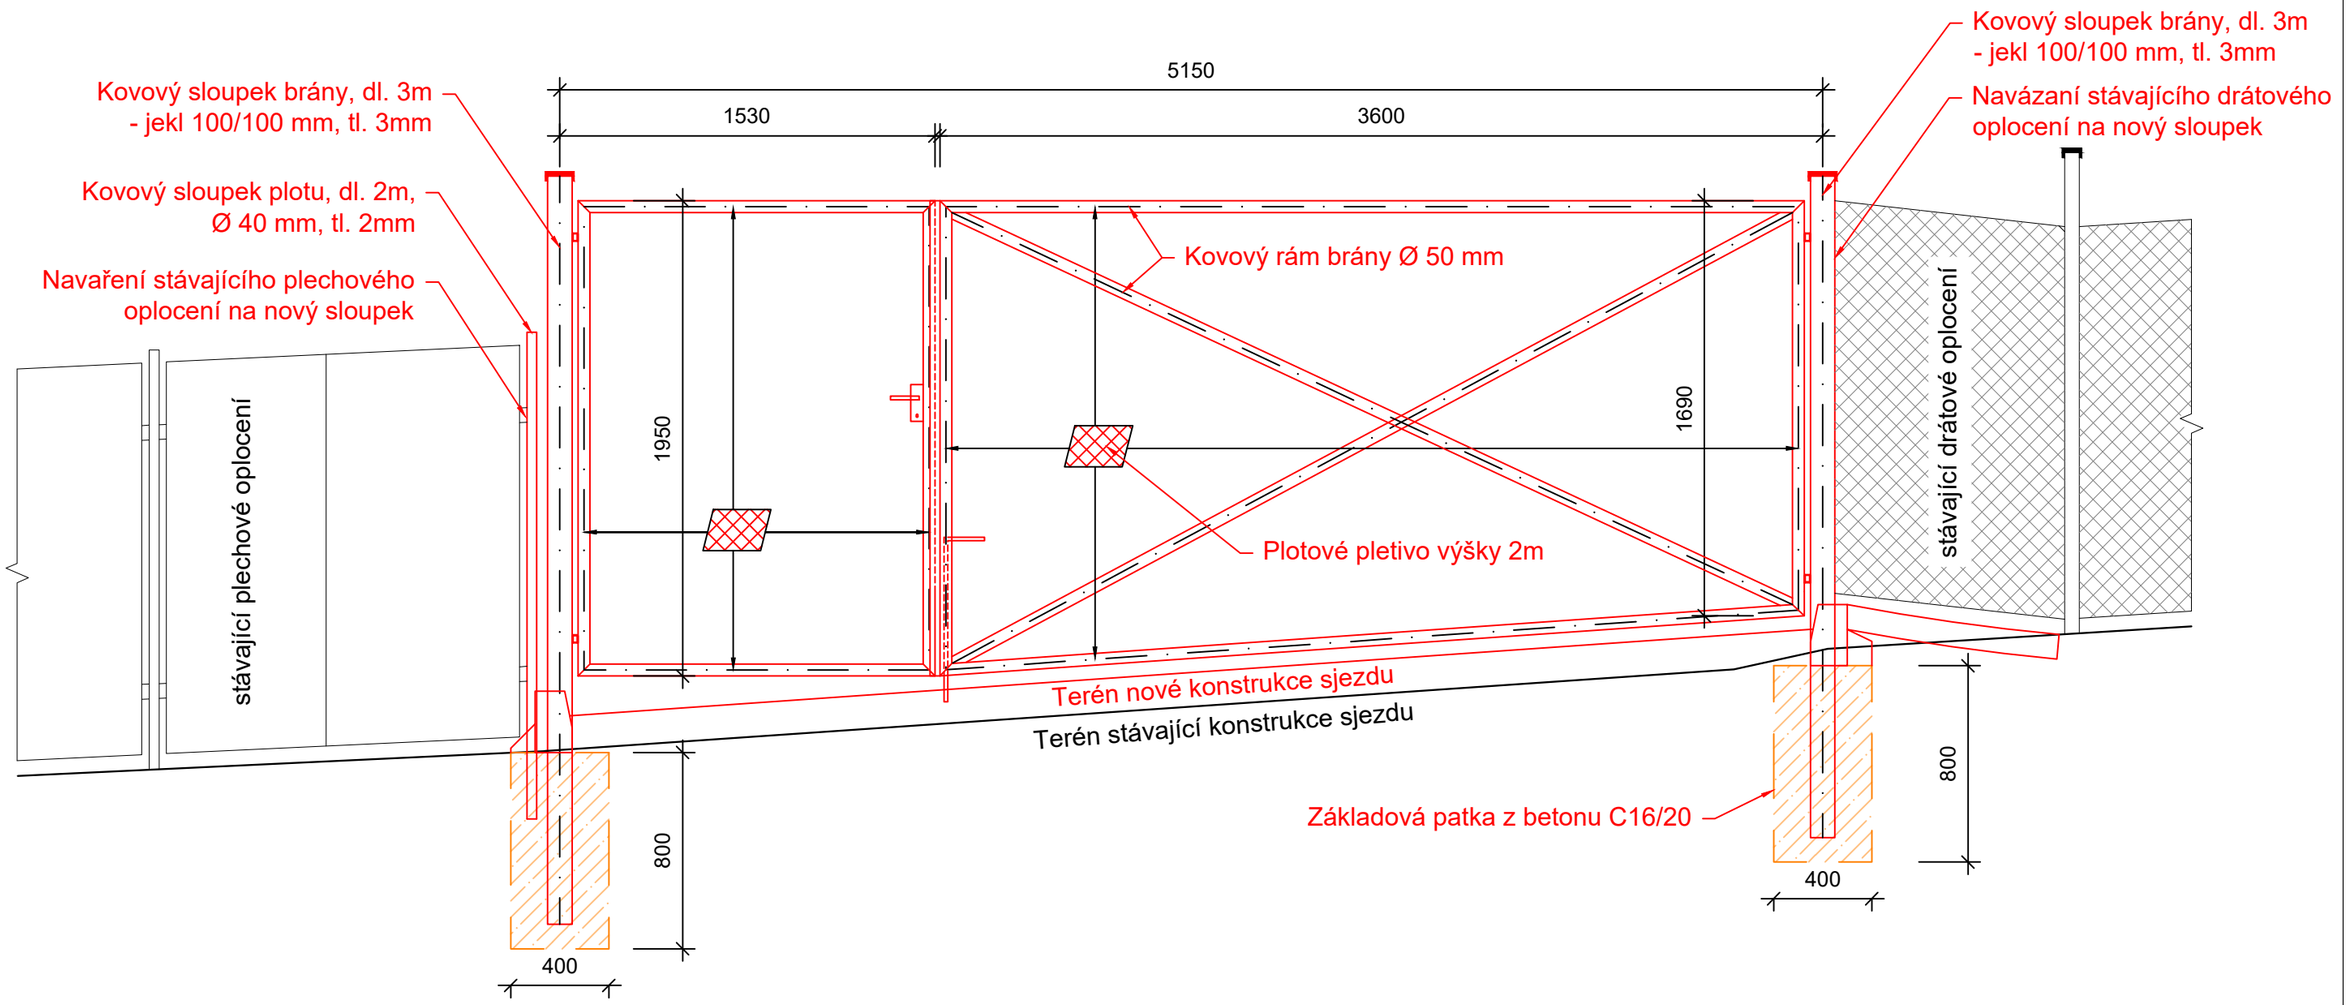POHLED NA BRÁNU
1:25