KOORDINAČNÍ SITUAČNÍ VÝKRES – ČÁST 2

M 1:500

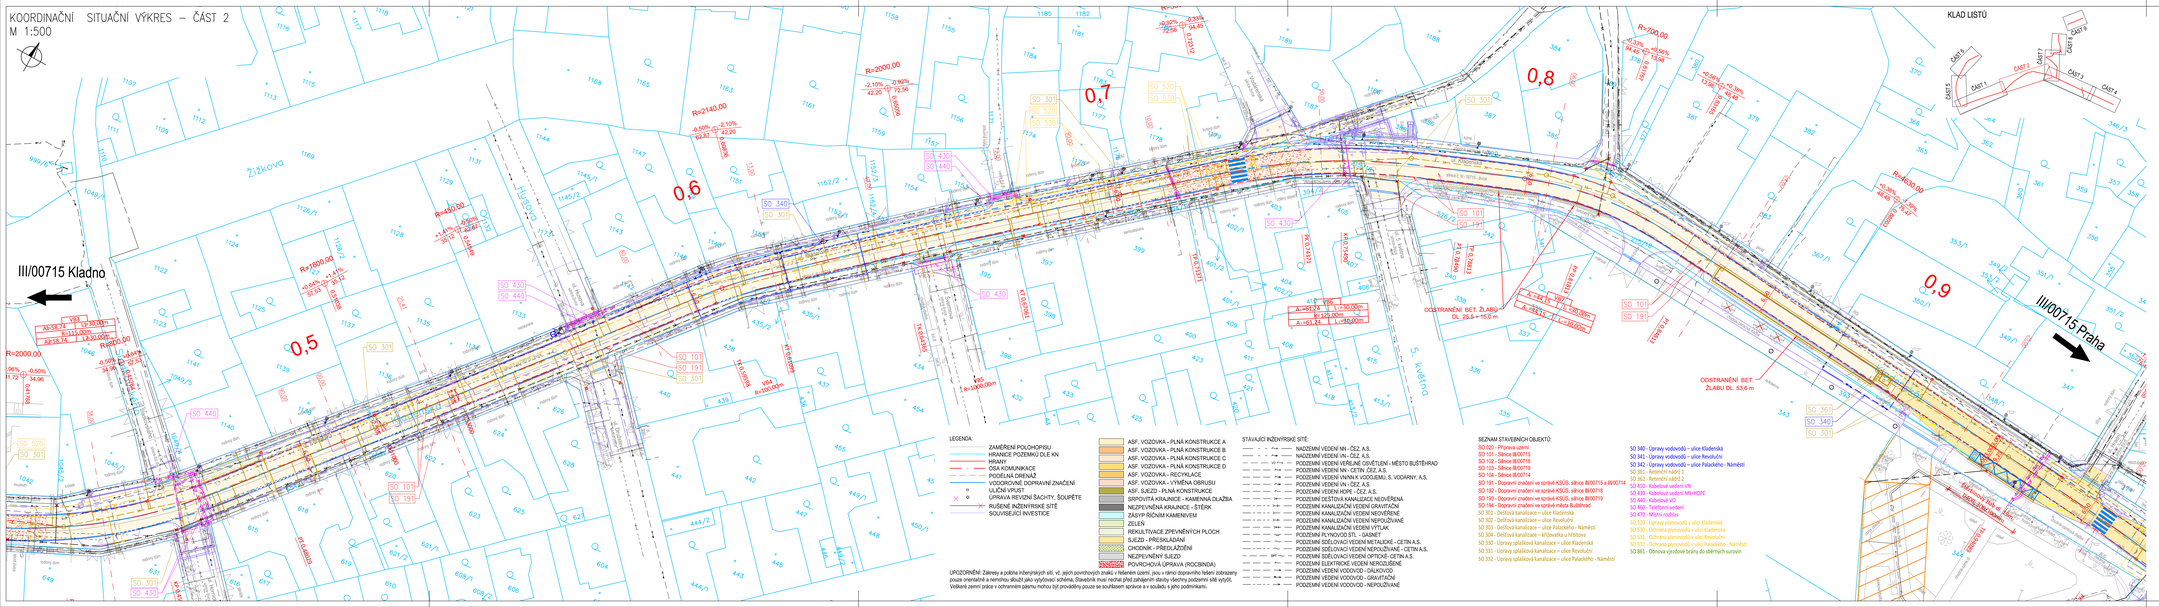
III/00715 Kladno
III/00715 Praha
0,5
0,6
0,7
0,8
0,9
ODSTRANĚNÍ BET ŽLABU DL. 53,6 m
ODSTRANĚNÍ BET. ŽLABU DL. 25,5 – 19,0 m
LEGENDA:
ZAMĚŘENÍ POLOHOPISU
HRANICE POZEMKŮ DLE KN
HRANY
OSA KOMUNIKACE
MODELOVÁ HRANA
VODOROVNÉ DOPRAVNÍ ZNAČENÍ
ULIČNÍ VPUSŤ
ŘÍDÍCÍ A REVIZNÍ ŠACHTY, SOUPĚTE
RUŠENÉ INŽENÝRSKÉ SÍTĚ
SOUVISEJÍCÍ INVESTICE
ASF. VOZOVKA - PLNÁ KONSTRUKCE A
ASF. VOZOVKA - PLNÁ KONSTRUKCE B
ASF. VOZOVKA - PLNÁ KONSTRUKCE C
ASF. VOZOVKA - PLNÁ KONSTRUKCE D
ASF. VOZOVKA - RECYKLACE
ASF. VOZOVKA - VYMĚNA OBRUSU
ASF. SJEZD - PLNÁ KONSTRUKCE
SPROVOTÁ KRAJNICE - KAMENNÁ DLAŽBA
NEZPEVNĚNÁ KRAJNICE - ŠTĚRK
ZADLÁŽDĚNÍ KAMENIVEM
ZELEŇ
REKULTIVACE ZPEVNĚNÝCH PLOCH
SJEZD - PŘEKLÁDÁNÍ
CHODNÍK - PŘEDLÁŽDĚNÍ
NEZPEVNĚNÝ SJEZD
ZMĚNĚNÁ POVRCHOVÁ ÚPRAVA (ROCBINDA)
UPOZORNĚNÍ: Zákresy a poloha inženýrských sítí, vč. jejich povrchových znaků v hraničním území, jsou v rámci dispozičního řešení zobrazeny pouze orientačně a nemohou sloužit jako výchozí schéma. Stavebník musí nechat před zahájením stavby všechny podzemní sítě vytyčit. Veškeré zemní práce v ochranném pásmu mohou být prováděny pouze se souhlasem správce a v souladu s jeho podmínkami.
STÁVAJÍCÍ INŽENÝRSKÉ SÍTĚ:
NADZEMNÍ VEDENÍ NN - ČEZ, A.S.
NADZEMNÍ VEDENÍ VN - ČEZ, A.S.
PODZEMNÍ VEDENÍ VEŘEJNÉ OSVĚTLENÍ - MĚSTO BUŠTĚHRAD
PODZEMNÍ VEDENÍ NN - ČETIN ČEZ, A.S.
PODZEMNÍ VEDENÍ VNNN K VODOJEMU, S. VODÁRNY, A.S.
PODZEMNÍ VEDENÍ VN - ČEZ, A.S.
PODZEMNÍ VEDENÍ HOPE - ČEZ, A.S.
PODZEMNÍ DÁLKOVÁ KABELÁŽ NEOVĚŘENÁ
PODZEMNÍ KANALIZAČNÍ VEDENÍ GRAVITAČNÍ
PODZEMNÍ KANALIZAČNÍ VEDENÍ NEOVĚŘENÉ
PODZEMNÍ KANALIZAČNÍ VEDENÍ NEPODZIŇOVÉ
PODZEMNÍ KANALIZAČNÍ VEDENÍ VÝTLAK
PODZEMNÍ PLYNOVOD STL. - GASNET
PODZEMNÍ SDĚLOVACÍ VEDENÍ METALICKÉ - ČETIN A.S.
PODZEMNÍ SDĚLOVACÍ VEDENÍ NEPODLIŽANÉ - ČETIN A.S.
PODZEMNÍ SDĚLOVACÍ VEDENÍ OPTICKÉ - ČETIN A.S.
PODZEMNÍ ELEKTRICKÉ VEDENÍ NEROZLIŠENÉ
PODZEMNÍ VEDENÍ VODOVODŮ - DALKOVOD
PODZEMNÍ VEDENÍ VODOVODŮ - GRAVITAČNÍ
PODZEMNÍ VEDENÍ VODOVODŮ - NEPODLIŽANÉ
SEZNAM STAVEBNÍCH OBJEKTŮ:
SO 020 – Přípravné území
SO 101 – Silnice III/00715
SO 102 – Silnice III/00716
SO 103 – Silnice III/00719
SO 104 – Silnice III/00714
SO 191 – Dopravní značení ve správě KSÚS, silnice III/00715 a III/00714
SO 192 – Dopravní značení ve správě KSÚS, silnice III/00716
SO 193 – Dopravní značení ve správě KSÚS, silnice III/00719
SO 194 – Dopravní značení ve správě města Buštěhrad
SO 301 – Dešťová kanalizace – ulice Kladenská
SO 302 – Dešťová kanalizace – ulice Revoluční
SO 303 – Dešťová kanalizace – ulice Palackého - Náměstí
SO 304 – Dešťová kanalizace – křižovatka u hřbitova
SO 330 – Úpravy splaškovú kanalizace – ulice Kladenská
SO 331 – Úpravy splaškovú kanalizace – ulice Revoluční
SO 332 – Úpravy splaškovú kanalizace – ulice Palackého - Náměstí
SO 340 – Úpravy vodovodů – ulice Kladenská
SO 341 – Úpravy vodovodů – ulice Revoluční
SO 342 – Úpravy vodovodů – ulice Palackého - Náměstí
SO 361 – Retenční nádrž 1
SO 362 – Retenční nádrž 2
SO 410 – Kabelové vedení VN
SO 430 – Kabelové vedení NN+HDPE
SO 440 – Kabelové VO
SO 460 – Telefonní vedení
SO 470 – Místní rozhlas
SO 520 – Úpravy plynovodů v ulici Kladenská
SO 530 – Úpravy plynovodů v ulici Kladenská
SO 531 – Ochrana plynovodů v ulici Revoluční
SO 532 – Ochrana plynovodů v ulici Palackého - Náměstí
SO 861 – Obnova výsledné brány do sběrných surovin
KLAD LISTŮ
ČÁST 1
ČÁST 2
ČÁST