



PLOCHY FASÁD OČISTIT ZA POMOCI TLAKOVÉ PUMPY. V UVRCHNĚCH, NOVODOBYCH OMÍTEK Z PŘEDCHOZÍ OTUPY OPRAVY FASÁD BUDE PO POSTAVENÍ LEŠENÍ PROVEDENO KELOVÉ POSOUZENÍ SOUDRŽNOSTI S PODKLADEM. ODSTRANĚNÝ BUDE TY ČÁSTI, KTERÉ JSOU ZNEHODNOCENÉ, ODPUKLY ČÁSTI S TRHLINAMI.

TRHLINY VYZNAČNĚ VE VÝKRESOVI ČÁSTI BUDOU PROŠKRBÁBNUTY AŽ NA CÍHELY PODKLAD, ROZŠÍŘENÝ NA ŠPÁRU CA 10 mm, KTERÁ BUDE VYPLNĚNA JEMNOU VÁPENNOU MALTOU. V PŘÍPADĚ, ŽE TRHLINA BUDE PROŠPÁNA I DO CÍHELNÉHO ZVUTU, BUDE PROŠKRBÁBNUTO I ZVUTO, KTERÉ BUDE VYPLNĚNO EXPANZNÍ MALTOU.



ŠTUKOVÉ ČÁSTI ŘÍMS A ŠTUKOVÁ OSTEŇÍ OKEN (SUPRAFENESTRY) BUDOU UVEDENY DO PŮVODNÍHO STAVU.TRHLINY V PŮVODNÍCH PROFILACÍCH PROŠKRÁBNOUT AŽ NA ÚROVEŇ CHILY A ŠÍŘKU SPÁRY MIN. 10 mm. SPÁRY VYPILNIT JEMNOU VÁPENNOU MALTOU. VELMI CITLIVĚ ODSTRANIT VÝDUTĚ A PŘÍPADNÉ CEMENTOVÉ PLOMBY. PROVÉST MODELACÍ DOPLNĚNÍ CHYBEJÍCÍCH PROFILŮ NEBO JEJICH ČÁSTI ŠTUKOVÝM MATERIÁLEM, KTERÝ BUDE SVÝM SLOŽENÍM A VLASTNOSTMI PODOBNÝ PŮVODNÍMU, A TO VČ. OBSAHU A VELIKOSTI KAMENIVA. OPRAVY BUDOU PROVÁDĚNÝ LOKÁLNĚ, NIKOLIV CELOPLOŠNĚ . VIZ. VÝPIS ŠTUKOVÝCH PRVKŮ

VEŠKERÉ DOCHOVANÉ KAMENNÉ PRVKY FAŠÁDY, Tedy NAOOKENNÍ ŘÍMSY, OŠTĚNÍ BUDOU PO ZPŘÍSTUPNĚNÍ ZLEŠENÍ PROHLÉDNUTY A POSOUZENY Z HLEDISKA STATICKÉHO A MECHANICKÉHO PORUŠENÍ. PŮVODNÍ POVRCHOVÉ ÚPRAVY KAMENE NEBUDOU ODŠTAROVÁVANY, KAMENNÉ ŘÍMSY BUDOU HLOUBKOVĚ ZASPÁROVÁVANY VÁPENNOU MALTOU A OPATŘENÝ VRCHNÍM NÁTĚREM V BARVĚ FAŠÁDY. HLAVNÍ VSTUPNÍ PORTÁL Z ULICE A Z NÁDVORÍ BUDOU OČIŠTĚNY HORKOU PAROU, BUDOU ODSTRANĚNY NEVHODNÉ TVRDÉ PLOMBY, BUDE PROVEDENO TMĚLENÍ A PLOMBOVÁNÍ - VIZ. VÝPIS KAMENICKÝCH PRVKŮ

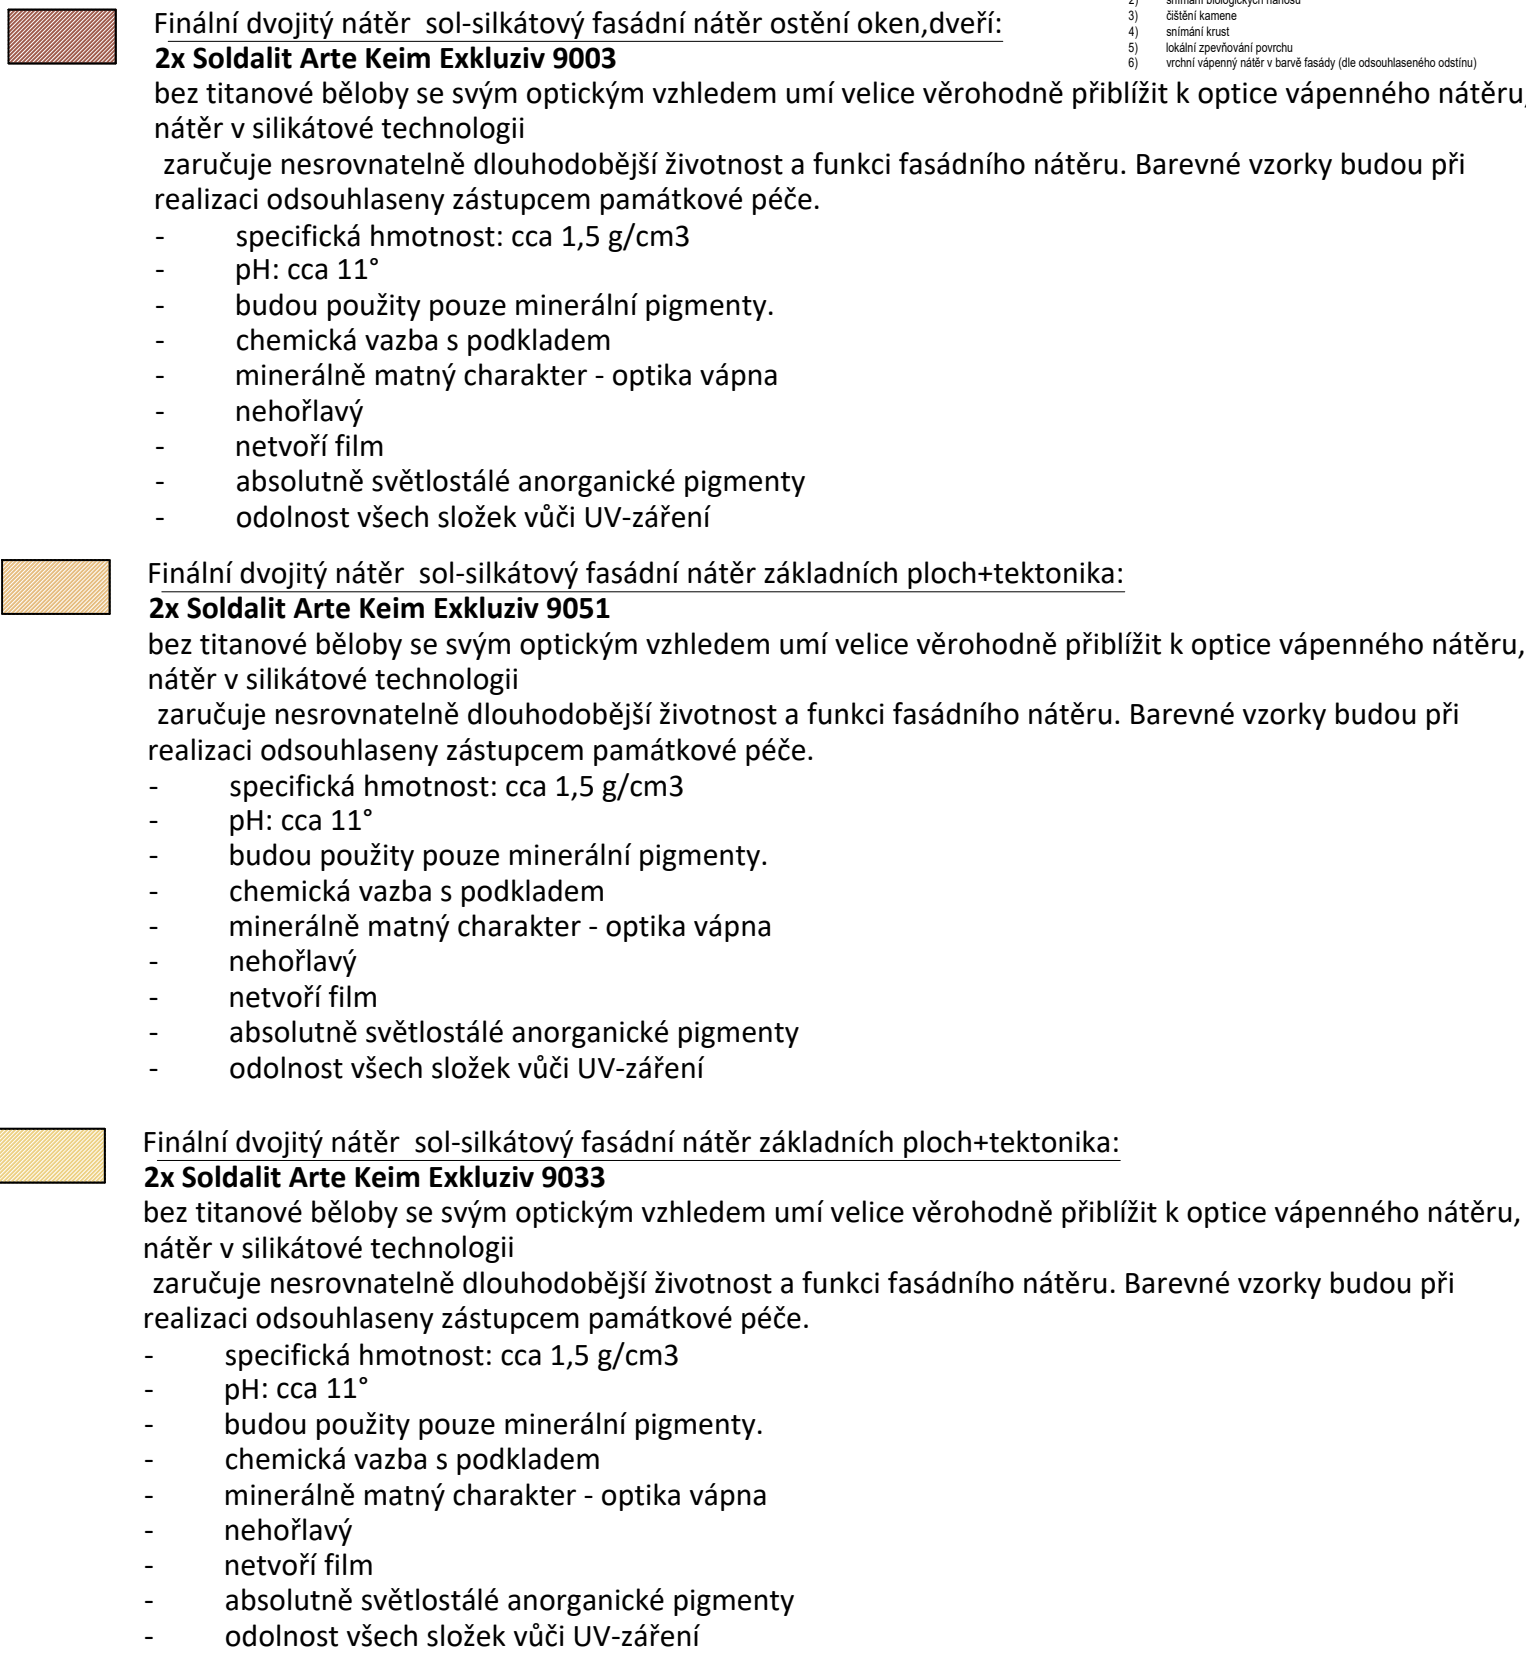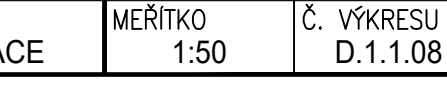

		SAFFRON UNIVERSE s.r.o. PROJEKTOVÁ, INŽENÝRSKÁ A STAVEBNÍ ČINNOST Holubova 2385, 160 00 Praha tel. 800 878161, e-mail: saffron@safronzoo.cz																	
VYPRACOVÁV	PAVEL KAPÍČKA	<table><tr><td>FORMÁT</td><td>A 4</td></tr><tr><td>STAVEBNÍ OBJEKT</td><td>DATUM</td></tr><tr><td>ČÁST</td><td>10/2024</td></tr><tr><td>OBŠAH:</td><td>STUPEŇ PD</td></tr><tr><td></td><td>DSP</td></tr><tr><td></td><td>MÉRÍTKO</td><td>Č. VÝKRESU</td></tr><tr><td></td><td>1:50</td><td>D. 1.1.08</td></tr></table>		FORMÁT	A 4	STAVEBNÍ OBJEKT	DATUM	ČÁST	10/2024	OBŠAH:	STUPEŇ PD		DSP		MÉRÍTKO	Č. VÝKRESU		1:50	D. 1.1.08
FORMÁT	A 4																		
STAVEBNÍ OBJEKT	DATUM																		
ČÁST	10/2024																		
OBŠAH:	STUPEŇ PD																		
	DSP																		
	MÉRÍTKO	Č. VÝKRESU																	
	1:50	D. 1.1.08																	
KONTROLOVÁV	PAVEL KAPÍČKA																		
STAVEBNÍK	Oblastní muzeum Praha-východ,p.o.,Masarykovo nám. 97,Brandýs																		
MÍSTO STAVBY	Arnoldinovský dům, Masarykovo nám. 97, Brandýs n/L																		
NÁZEV STAVBY	Revitalizace pláště budovy Arnoldinovského domu v Brandýse nad Labem																		
STAVEBNÍ OBJEKT	Arnoldinovský dům, Masarykovo nám. 97, Brandýs n/L																		
ČÁST	D.1.1. ARCHITEKTONICKO-STAVEBNÍ ŘEŠENÍ																		
OBŠAH:	HLAVNÍ BUDOVA, ULIČNÍ FASÁDA - NOVÝ STAV, KOLORACE																		