LEGENDA ÚPRAV OMÍTKOVÝCH PLOCH:

PLOCHY FASÁDY OČISTIT ZA POMOCI TLAKOVÉ PÁRY. U VRCHNÍCH, NOVODOBÝCH OMÍTEK Z PŘEDCHOZÍ ETAPY OPRAVY FASÁD BUDE PO POSTAVENÍ LEŠENÍ PROVEDENO CELKOVÉ POSOUZENÍ SOUDRŽNOSTI S PODKLADEM. ODSTRANĚNY BUDOU TY ČÁSTI, KTERÉ JSOU ZNEHODNOCENÉ, ODPUKLÉ ČÁSTI S TRHLINAMI.
TRHLINY VYZNAČENÉ VE VÝKRESOVÉ ČÁSTI BUDOU PROŠKRÁBNUTY AŽ NA CIHELNÝ PODKLAD, ROZŠÍŘENY NA SPÁRU CA. 10 mm,KTERÁ BUDE VYPLNĚNA JEMNOU VÁPENNOU MALTOU. V PŘÍPADĚ, ŽE TRHLINA BUDE PROPSÁNA I DO CIHELNÉHO ZDIVA, BUDE PROŠKRÁBNUTO I ZDIVO, KTERÉ BUDE VYPLNĚNO EXPANZNÍ MALTOU.

MÍSTO ODBĚRU VZORKU PRO VYHODNOCENÍ ZASOLENÍ ZDIVA

LEGENDA ÚPRAV ŠTUKOVÝCH PRVKŮ:

ŠTUKOVÉ ČÁSTI ŘÍMS A ŠTUKOVÁ OSTĚNÍ OKEN (SUPRAFENESTRY) BUDOU UVEDENY DO PŮVODNÍHO STAVU.TRHLINY V PŮVODNÍCH PROFILACÍCH PROŠKRÁBNOUT AŽ NA ÚROVEŇ CIHLY A ŠÍŘKU SPÁRY MIN. 10 mm. SPÁRY VYPLNIT JEMNOU VÁPENNOU MALTOU. VELMI CITLIVĚ ODSTRANIT VÝDUTĚ A PŘÍPADNĚ CEMENTOVÉ PLOMBY. PROVÉST MODELAČNÍ DOPLNĚNÍ CHYBĚJÍCÍCH PROFILACÍ NEBO JEJICH ČÁSTÍ ŠTUKOVÝM MATERIÁLEM, KTERÝ BUDE SVÝM SLOŽENÍM A VLASTNOSTMI PODOBNÝ PŮVODNÍMU, A TO VČ. OBSAHU A VELIKOSTI KAMENIVA. OPRAVY BUDOU PROVÁDĚNY LOKÁLNĚ, NIKOLIV CELOPLOŠNĚ . VIZ. VÝPIS ŠTUKOVÝCH PRVKŮ

LEGENDA ÚPRAV KAMENNÝCH PRVKŮ:

VEŠKERÉ DOCHOVANÉ KAMENNÉ PRVKY FASÁDY, TEDY NADOKENNÍ ŘÍMSY , OSTĚNÍ BUDOU PO ZPŘÍSTUPNĚNÍ Z LEŠENÍ PROHLÉDNUTY A POSOUZENY Z HLEDISKA STATICKÉHO A MECHANICKÉHO PORUŠENÍ. PŮVODNÍ POVRCHOVÉ ÚPRAVY KAMENE NEBUDOU ODSTRAŇOVÁNY, KAMENNÉ ŘÍMSY BUDOU HLOUBKOVĚ ZASPÁROVÁNY VÁPENNOU MALTOU A OPATŘENY VRCHNÍM NÁTĚREM V BARVĚ FASÁDY. HLAVNÍ VSTUPNÍ PORTÁL Z ULICE A Z NÁDVOŘÍ BUDOU OČIŠTĚNY HORKOU PAROU, BUDOU ODSTRANĚNY NEVHODNÉ TVRDÉ PLOMBY, BUDE PROVEDENO TMELENÍ A PLOMBOVÁNÍ - VIZ. VÝPIS KAMENICKÝCH PRVKŮ

LEGENDA ZNAČENÍ VÝROBKŮ

D. 01 / P|D — DVEŘE
VIZ TABULKA DVEŘÍ

Tr. 12 / B — TRUHLÁŘSKÉ VÝROBKY
VIZ TABULKA TRUHLÁŘSKÝCH VÝROBKŮ

Za 01 / B — ZÁMEČNICKÉ VÝROBKY
VIZ TABULKA ZÁMEČNICKÝCH VÝROBKŮ

St. 01 / B — ŠTUKATÉRSKÉ PRVKY
VIZ TABULKA ŠTUKATÉRSKÝCH PRVKŮ

Ka 04 / C — KAMENICKÉ VÝROBKY
VIZ TABULKA KAMENICKÝCH VÝROBKŮ

O. 11 / C — OKNA
VIZ TABULKA OKEN

Kl. 04 / C — KLEMPÍŘSKÉ VÝROBKY
VIZ TABULKA KLEMPÍŘSKÝCH VÝROBKŮ

LEGENDA BOURANÝCH A DOPLŇOVANÝCH KONSTRUKCÍ:

VYBOURÁNÍ ZDIVA A NEBO VYBOURÁNÍ ZAZDÍVKY

OTLUČENÍ NESOUDRŽNÝCH OMÍTEK

ROZEBRÁNÍ STŘEŠNÍ KRYTINY

BOURANÉ OKENNÍ KONSTRUKCE

BOURÁNÍ OCELOVÝCH A OCELOPROSKLENÝCH KONSTRUKCÍ

BOURANÉ ZDĚNÉ KONSTRUKCE

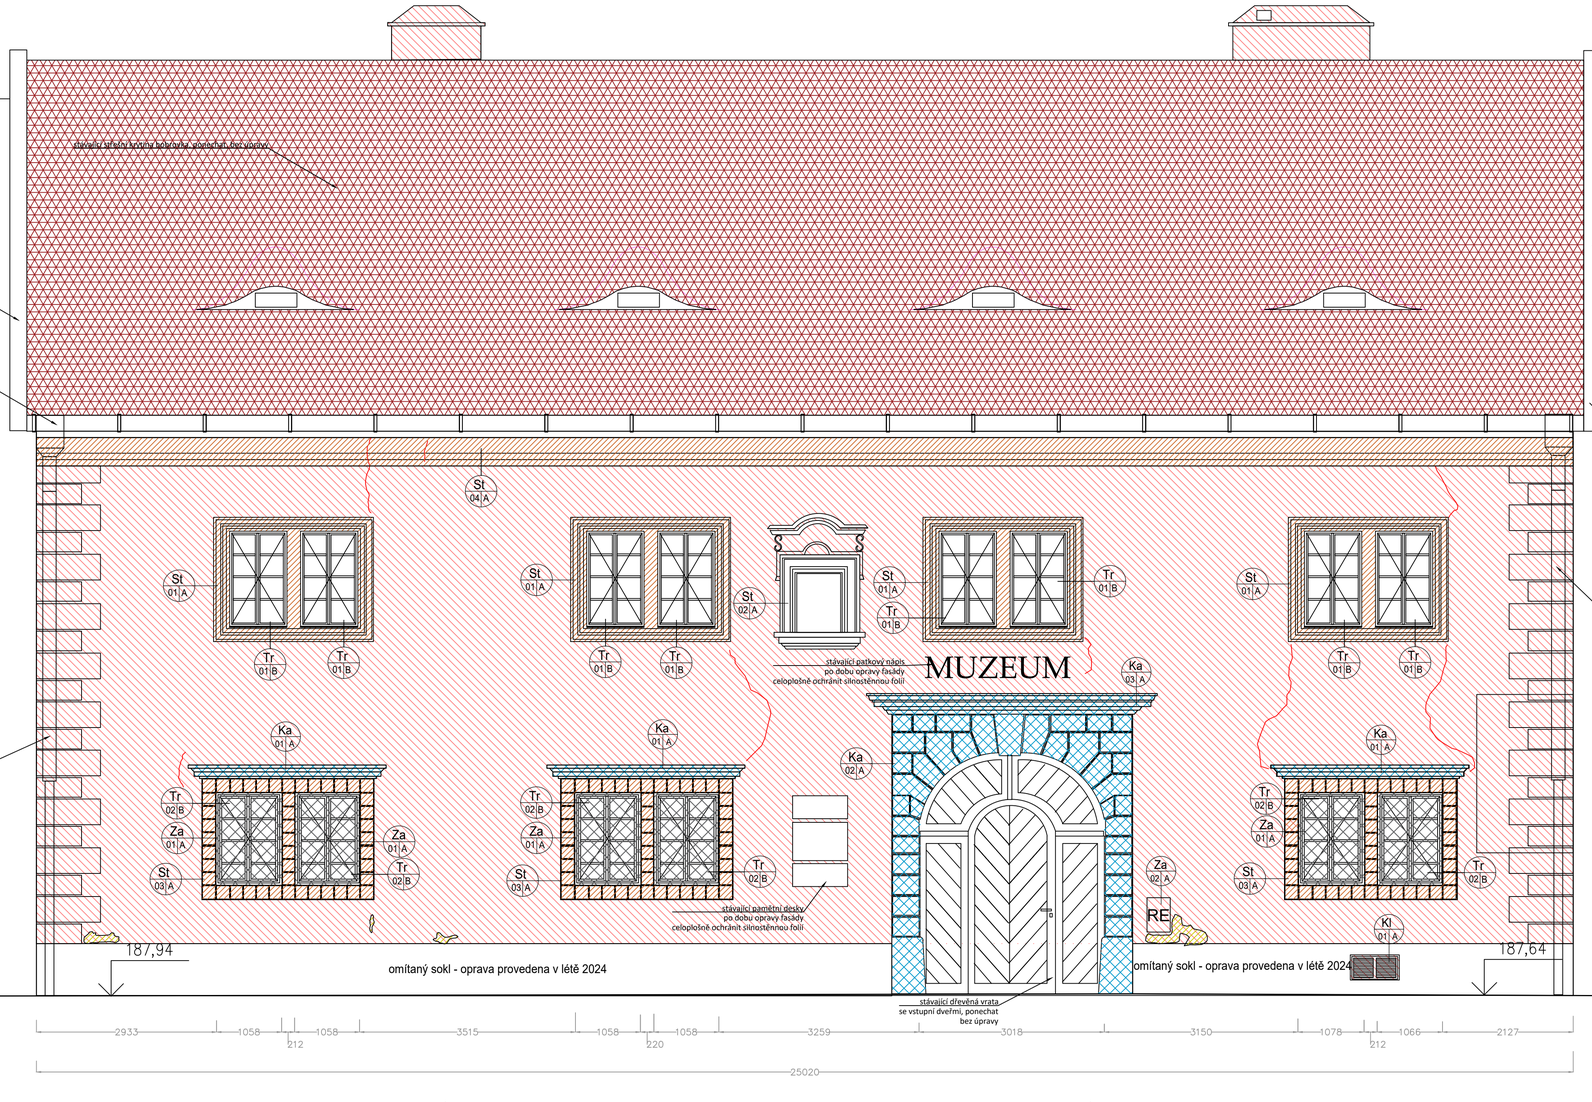

VYPRACOVAL	PAVEL KAPIČKA		SAFFRON UNIVERSE s.r.o. PROJEKTOVÁ, INŽENÝRSKÁ A STAVEBNÍ ČINNOST Heinemannova 2850, 160 00 Praha tel.: 606 870513, e-mail: saffron.universe@post.cz
KONTROLOVAL	PAVEL KAPIČKA		
STAVEBNÍK	Oblastní muzeum Praha–východ,p.o.,Masarykovo nám. 97,Brandýs		
MÍSTO STAVBY	Arnoldinovský dům, Masarykovo nám. 97, Brandýs n/L		
NÁZEV STAVBY	Revitalizace pláště budovy Arnoldinovského domu v Brandýse nad Labem	FORMÁT	8 A4
STAVEBNÍ OBJEKT	Arnoldinovský dům, Masarykovo nám. 97, Brandýs n/L	DATUM	10/2024
ČÁST	D.1.1 ARCHITEKTONICKO–STAVEBNÍ ŘEŠENÍ	STUPEŇ PD	DSP
OBSAH: HLAVNÍ BUDOVA, ULIČNÍ FASÁDA - STÁVAJÍCÍ STAV		MĚŘÍTKO 1:50	Č. VÝKRESU D.1.1.01