
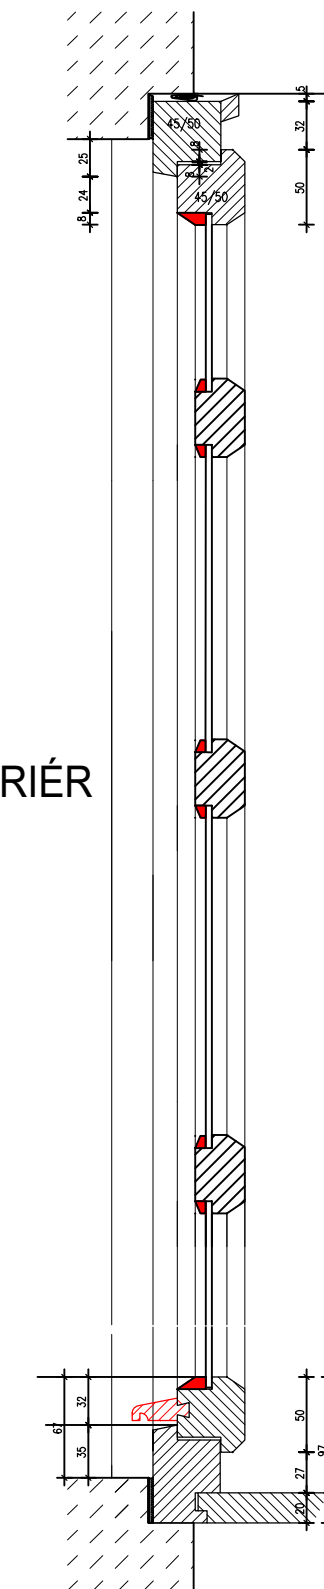


NOVÝ STAV

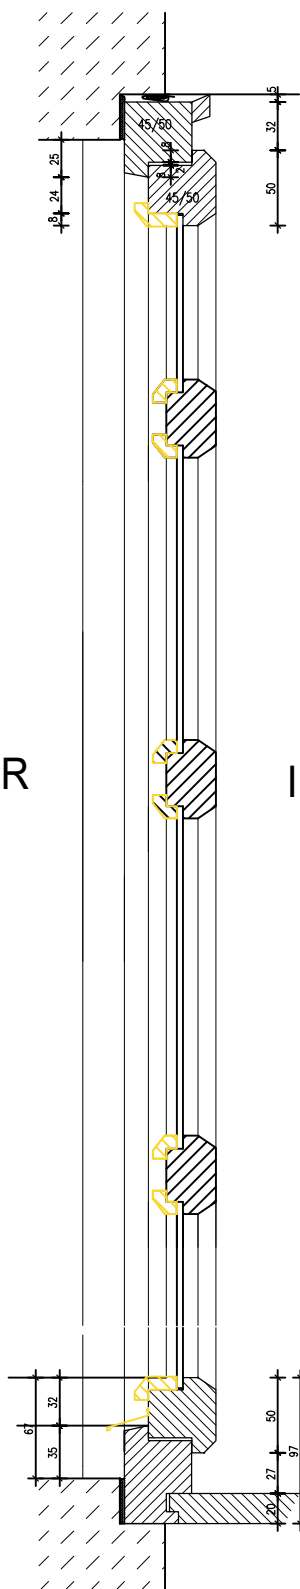

EXTERIÉR

INTERIÉR

EXTERIÉR

INTERIÉR

SVISLÝ ŘEZ OKNA


SVISLÝ ŘEZ OKNA

- OKNO PŮVODNÍ DŘEVĚNÉ, DVOUKŘÍDLOVÉ, DVOJITÉ DO ZDĚNÉHO OSTĚNÍ
- KŘÍDLA DOVNITŘ OTEVÍRÁVÁ
- BEZ NADSVĚTLÍKU
- ZASKLENÍ KŘÍDLA 4X JEDNODUCHÝM TAŽENÝM SKLEM TL. 3 MM, DŘEVĚNÁ ZASKLÍVACÍ LIŠTA
- KŘÍDLA S PLECHOVOU OKAPNÍČKOU Z ČERNÉHO KOVU
-
- KOVÁNÍ:
- KOVÁNÍ KŘÍDEL 2x OKENNÍ KLIČKA Z HLINÍKOVÉ SLITINY

- A. KŘÍDLA:
 - ŠETRná DEMONTÁŽ STÁVAJÍCÍCH KŘÍDEL
 - DEMONTÁŽ STÁVAJÍCÍCH DŘEVĚNÝCH ZASKLÍVACÍCH LIŠŤ
 - DEMONTÁŽ PLECHOVÝCH OKAPNIC
 - PLNOPLOŠNÉ BROUŠENÍ ZA ÚČELEM STRŽENÍ ZBYTKŮ PŮVODNÍ KRYCÍ BARVY, STRŽENÍ ROZVOLNĚNÝCH VLÁKEN
 - LOKÁLNÍ TMELENÍ DEFEKTŮ
 - DŘEVĚNÉ ZASKLÍVACÍ LIŠTY BUDOU NAHRAZENY SKLENÁŘSKÝM TMELEM S PODÍLEM FERMEŽE
 - VYFRÉZOVÁNÍ DŘÁŽKY PRO VLOŽENÍ DŘEVĚNÉ OKAPNICE
 - DVOJNÁSOBNÝ ALKYDOVÝ KRYCÍ NÁTĚR V BARVĚ OŘECH, ZASKLÍVACÍ TMELE NATŘÍT AŽ PO JEHO VYZRÁNÍ
 - VÝROBA A VLOŽENÍ DŘEVĚNÉ DUBOVÉ OKAPNICE DO VYFRÉZOVANÉ DŘÁŽKY, BARVA OKAPNICE SHODNÁ S BARVOU OKNA
 - CELKOVÉ SPASOVÁNÍ A SEŘÍZENÍ KŘÍDEL
- B. RÁM - POZIČNÍ OPRAVA, BEZ DEMONTÁŽE
 - PLNOPLOŠNÉ BROUŠENÍ ZA ÚČELEM STRŽENÍ ZBYTKŮ PŮVODNÍ KRYCÍ BARVY, STRŽENÍ ROZVOLNĚNÝCH VLÁKEN
 - LOKÁLNÍ TMELENÍ DEFEKTŮ
 - DVOJNÁSOBNÝ ALKYDOVÝ KRYCÍ NÁTĚR V BARVĚ OŘECH

VEŠKERÉ MATERIÁLY VČETNĚ VZORKŮ BAREVNOSTI BUDOU PŘEDLOŽENY AUTOROVÍ PROJEKTU A PRACOVNÍKŮM PAMÁTKOVÉ PÉČE K ODSOUHLASENÍ

VODOROVNÝ ŘEZ OKNA

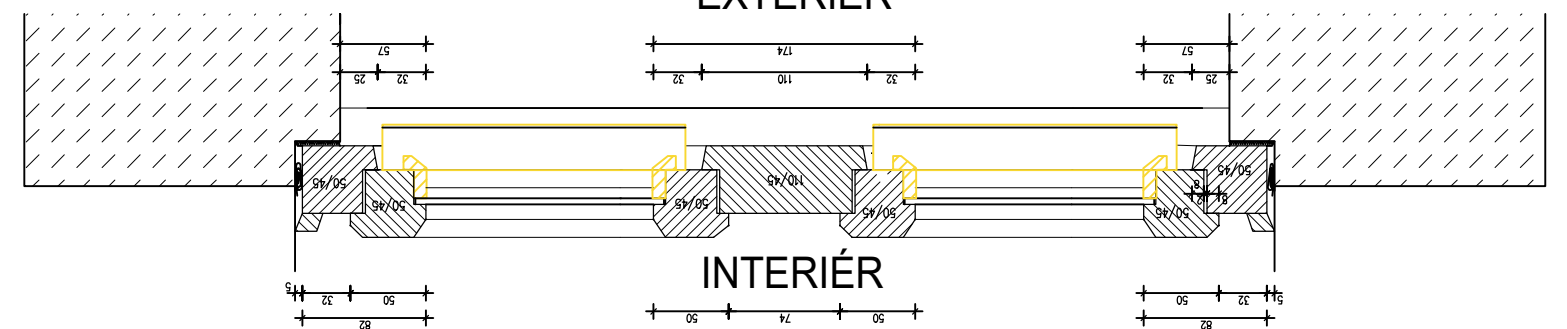


EXTERIÉR

INTERIÉR

STÁVAJÍCÍ STAV

VODOROVNÝ ŘEZ OKNA

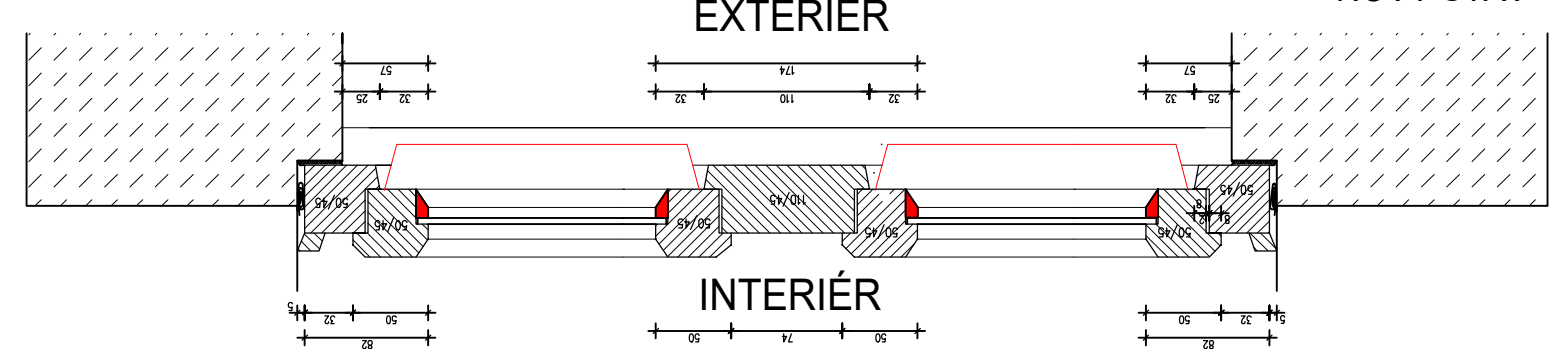

EXTERIÉR

INTERIÉR

NOVÝ STAV

DETAIL OKNA Tr/1,2,3C (21KS)