LEGENDA ÚPRAV OMÍTKOVÝCH PLOCH:

U PŮVODNÍCH OMÍTEK S DOCHOVANÝM LÍCEM BUDE PROVEDENO RESTAURÁTORSKÉ POSOUZENÍ MOŽNOSTI ZACHOVÁNÍ NA ZÁKLADĚ SOUDRŽNOSTI S PODKLADEM, MOŽNOSTI FIXACE, ZAPOJENÍ OMÍTEK DO CELKOVÉ ÚPRAVY POVRCHU FASÁDY.ODSTRANĚNY BUDOU POUZE ČÁSTI NAPROSTO ZNEHODNOCENÉ NEBO FIXACE NESCHOPNÉ. ODPUKLÉ ČÁSTI S TRHLINAMI, KOMISIONELNĚ VYHODNOCENÉ K ZACHOVÁNÍ PO POSTAVENÍ LEŠENÍ, INJEKTOVAT VHODNÝM PROSTŘEDKEM (NAPŘ. LEDAN), NA DROBNÉ TRHLINY POUŽÍT NAPŘ. VAPOINJEKT. VLASTNÍ INJEKTÁŽ PROVÁDĚT TLAKOVĚ NEBO ZA POMOCI INJEKČNÍCH STŘÍKAČEK. ODPUKLÉ ČÁSTI, KTERÉ NELZE ZACHOVAT BUDOU OKLEPÁNY NA CIHELNÝ PODKLAD A DOPLNĚNY NOVÝMI, VÁPENNÝMI OMÍTKAMI , KTERÉ BUDOU SVÝM SLOŽENÍM A VLASTNOSTMI PODOBNÉ PŮVODNÍM, A TO VČ. OBSAHU A VELIKOSTI KAMENIVA.
TRHLINY VYZNAČENÉ VE VÝKRESOVÉ ČÁSTI BUDOU PROŠKRÁBNUTY AŽ NA CIHELNÝ PODKLAD, ROZŠÍŘENY NA SPÁRU CA. 10 mm,KTERÁ BUDE VYPLNĚNA JEMNOU VÁPENNOU MALTOU. V PŘÍPADĚ, ŽE TRHLINA BUDE PROPSÁNA I DO CIHELNÉHO ZDIVA, BUDE PROŠKRÁBNUTO I ZDIVO, KTERÉ BUDE VYPLNĚNO EXPANZNÍ MALTOU.
PO CELKOVÉM ZPEVNĚNÍ OMÍTEK A FIXACI KER OČISTIT PLOCHY ZA POMOCI TLAKOVÉ PÁRY A JEMNÉHO OMETENÍ. TECHNOLOGIE OMÍTEK BUDE V PŘEDSTIHU ODZKOUŠENA NA VYBRANÝCH VZORCÍCH FASÁDY. KONEČNÁ ÚPRAVA NAVÁZÁNÍ OMÍTKOVÝCH KER NA SOUSEDNÍ OMÍTKY BUDE PROVEDENA DLE CHARAKTERU OMÍTKY ZÁVĚREČNOU RETUŠÍ, ODZKOUŠENOU V JEDNOTLIVÝCH PŘÍPADECH NA REFERENČNÍM VZORKU. NAVAZUJÍCÍ DOPLŇOVANÉ OMÍTKY NESMÍ V ŽÁDNÉM PŘÍPADĚ PŘESAHOVAT PŘES DOCHOVANÉ FRAGMENTY OMÍTEK. PŘECHODY BUDOU PLYNULÉ S OSTŘE OHRANIČENÝMI PLOCHAMI. DOPLŇOVÁNÍ KER PŮVODNÍCH VÁPENNÝCH OMÍTEK BUDE PROVÁDĚNO PO ZPEVNĚNÍ A POUZE RETUŠÍ, A TO POUZE U LOKÁLNĚ HRUBĚ NARUŠENÝCH MÍST. RETUŠ PROVÉST VÁPENNÝM MATERIÁLEM ODPOVÍDAJÍCÍM FRAKCÍ A ZABARVENÍM PŮVODNÍMU DOCHOVANÉMU MATERIÁLU, BEZ PŘESAHOVÁNÍ PLOCH PŮVODNÍ OMÍTKY.

KRY VYROVNÁVACÍCH PODHOZŮ A DOCHOVANÝCH OMÍTEK BEZ LÍCE BUDOU ZACHOVÁNY . ODSTRANĚNY BUDOU PO KOMISIONÁLNÍM POSOUZENÍ POUZE ČÁSTI NAPROSTO ZNEHODNOCENÉ NEBO ZPEVNĚNÍ NESCHOPNÉ. DOCHOVANÉ PLOCHY BUDOU ZPEVNĚNY OBDOBNÝM ZPŮSOBEM JAKO DOCHOVANÉ CELÉ ČÁSTI BAROKNÍCH OMÍTEK S LÍCEM TAK, ABY K NIM MOHLY BÝT PŘIPOJENY NOVÉ OMÍTKOVÉ VRSTVY SOUSEDNÍCH PLOCH - VIZ. VÝŠE. LÍCOVÁ VRSTVA BUDE DOPLNĚNA V MÍSTECH POŠKOZENÍ MALTOVOU SMĚSÍ STEJNÉ STRUKTURY A MATERIÁLOVÉHO SLOŽENÍ JAKO MÁ DOPLŇOVANÁ VRSTVA PODKLADU. PŘEDPOKLAD - VÁPENNÁ MALTA S PŘÍDAVKEM HYDRAULICKÉHO POJIVA: 4 DÍLY METAKAOLINU (VARIANTNĚ LZE I TRASU) , 12 DÍLŮ VÁPENNÉ KAŠE, 30 DÍLŮ KAMENIVA (PÍSKU). KAMENIVO BUDE OBSAHOVAT OSTROHRANNÉ KAMENIVO - ELUVIUM ŽULY, KOPANÝ PÍSEK S VYSOKÝM PODÍLEM JÍLOVÝCH MATERIÁLŮ A SLÍD. KONEČNÁ ÚPRAVA POVRCHU BUDE PROVEDENA DŘEVĚNÝM HLADÍTKEM AŽ DO DOSAŽENÍ HLADKÉHO UTAŽENÉHO POVRCHU, ODPOVÍDAJÍCÍMU PŮVODNÍM DOCHOVANÝM OMÍTKÁM. TECHNOLOGIE KONEČNÉ ÚPRAVY BUDE ODSOUHLASENA NA REFERENČNÍM VZORKU. PŮVODNÍ POVRCH OMÍTEK VČETNĚ PROFILOVANÝCH ŘÍMS BUDE DO FASÁDY ZAPOJEN TAK, ŽE NOVÉ ÚSEKY OMÍTKY BUDOU K PŮVODNÍ POUZE DOTAŽENY. NAVAZUJÍCÍ DOPLŇOVANÉ OMÍTKY NESMÍ V ŽÁDNÉM PŘÍPADĚ PŘESAHOVAT PŘES DOCHOVANÉ FRAGMENTY PŮVODNÍCH OMÍTEK, PŘECHODY BUDOU PLYNULÉ S OSTRÝM OHRANIČENÍM.

PLOCHY SMÍŠENÉHO ZDIVA BEZ OMÍTKY, A PLOCHY ZE KTERÝCH MUSELA BÝT OMÍTKA KVŮLI NESOUDRŽNOSTI NEBO ZNEHODNOCENÍ ODSTRANĚNA, BUDOU OPATŘENY NOVÝMI OMÍTKOVÝMI VRSTVAMI DLE PŮVODNÍ TECHNOLOGIE, TEDY KLASICKÝM RUČNÍM NANESENÍM S DŮRAZEM NA KOPÍROVÁNÍ DROBNÝCH NEROVNOSTÍ POVRCHU FASÁD. OMÍTKY BUDOU PROVEDENY VE DVOU PO SOBĚ JDOUCÍCH CYKLECH, NANESENÍM HRUBÉHO PODHOZU (PO VRSTVÁCH TL. MAX. 2 CM) V MÍSTECH S POTŘEBOU VYROVNÁNÍ TLOUŠŤKY OMÍTKY A VLASTNÍ JEDNOVRSTVÉ HLAZENÉ OMÍTKY O MAX. TL. 1,5-2 CM. KONEČNÁ ÚPRAVA POVRCHU BUDE PROVEDENA DŘEVĚNÝM HLADÍTKEM, A TO AŽ DO VYTVOŘENÍ HLADKÉHO UTAŽENÉHO POVRCHU , ODPOVÍDAJÍCÍM POVRCHU PŮVODNÍCH DOCHOVANÝCH OMÍTEK. TECHNOLOGIE KONEČNÉ ÚPRAVY BUDE ODSOUHLASENA NA REFERENČNÍM VZORKU.
MATERIÁLOVÉ SLOŽENÍ BUDE ODPOVÍDAT PŮVODNÍM OMÍTKÁM, PŘEDPOKLÁDANÉ POMĚRY MÍSENÍ MALTY NA VYROVNÁVACÍ VRSTVU I JEDNOVRSTVOU OMÍTKU JSOU: 4 DÍLY METAKAOLINU (VARIANTNĚ LZE I TRASU) , 12 DÍLŮ VÁPENNÉ KAŠE, 28 DÍLŮ KAMENIVA (PÍSKU) S OBSAHEM OSTROHRANNÉHO KAMENIVA OBSAHUJÍCÍM PŘEDEVŠÍM KŘEMENY ZE ŽUL A METAMORFOVANÝCH HORNIN, SVORY A SLÍDY S PŘÍDAVKEM CCA. 10% KAMENIVA O VELIKOSTI ZRNA VĚTŠÍM NEŽ 1 MM.PRO JEDNOVRSTVOU OMÍTKU POUŽÍT ELUVIUM ŽULY S VYSOKÝM PODÍLEM JÍLOVÝCH MATERIÁLŮ A SLÍD.

PLOCHY FASÁDY BUDOU OPATŘENY NOVOU JEDNOVRSTVOU VÁPENNOU JEMNOZRNNOU OMÍTKOU (ZRNO 1 mm) SHODNĚ JAKO PLOCHY SMÍŠENÉHO ZDIVA BEZ OMÍTEK.

LEGENDA ÚPRAV ŠTUKOVÝCH PRVKŮ:

ŠTUKOVÉ ČÁSTI ŘÍMS A ŠTUKOVÁ OSTĚNÍ OKEN (SUPRAFENESTRY) BUDOU UVEDENY DO PŮVODNÍHO STAVU. PO PROVEDENÍ DETAILNÍHO RESTAURÁTORSKÉHO PRŮZKUMU NA ZBYTKY PŮVODNÍCH BAREVNÝCH ÚPRAV POVRCHU DOJDE K UPEVNĚNÍ PŘÍPADNÝCH PŮVODNÍCH BAREVNÝCH NÁLEZŮ, KTERÉ BUDOU V PŘÍPADĚ NUTNOSTI ZPEVNĚNY OPAKOVANÝMI POSTŘIKY ROZTOKEM HYDROXIDU VÁPENATÉHO - 50 CYKLŮ ZA TEPLÉHO POČASÍ, NEBO ZPEVŇOVAČEM TYPU POROSIL RZ, ZTS APOD. TRHLINY V PŮVODNÍCH PROFILACÍCH PROŠKRÁBNOUT AŽ NA ÚROVEŇ CIHLY A ŠÍŘKU SPÁRY MIN. 10 mm. SPÁRY VYPLNIT JEMNOU VÁPENNOU MALTOU. VELMI CITLIVÉ ODSTRANIT VÝDUTĚ A PŘÍPADNÉ CEMENTOVÉ PLOMBY. PROVÉST MODELAČNÍ DOPLNĚNÍ CHYBĚJÍCÍCH PROFILACÍ NEBO JEJICH ČÁSTÍ ŠTUKOVÝM MATERIÁLEM, KTERÝ BUDE SVÝM SLOŽENÍM A VLASTNOSTMI PODOBNÝ PŮVODNÍMU, A TO VČ. OBSAHU A VELIKOSTI KAMENIVA. OPRAVY BUDOU PROVÁDĚNY LOKÁLNĚ, NIKOLIV CELOPLOŠNĚ.

LEGENDA ÚPRAV LÍCE REŽNÉHO ZDIVA:

PROHOZ LÍCE OBNAŽENÉHO KAMENNÉHO (SMÍŠENÉHO ZDIVA) NASTAVOVANOU MALTOU S PŘÍDAVKEM HYDRAULICKÉHO POJIVA (METAKAOLINU, TRASU, NIKOLIV PORTLANDSKÉHO CEMENTU) V POMĚRU 4 DÍLY METAKAOLINU , 12 DÍLŮ VÁPENNÉ KAŠE, 28 DÍLŮ KAMENIVA (PÍSKU) OBDOBNÉHO JAKO HRUBÝ PODHOZ OMÍTEK. OBNAŽENÉ ZDIVO OČISTIT OD HLINITÝCH DEPOZITŮ NYLONOVÝMI KARTÁČI, VYŠKRABAT NEPEVNÉ SPÁRY DO HL. MAX. 50 MM,PROVÉST ZASPÁROVÁNÍ ZDIVA A NÁSLEDNĚ OCHRANNÝ PROHOZ IDENTICKOU MALTOU.

MÍSTO ODBĚRU VZORKU PRO VYHODNOCENÍ ZASOLENÍ ZDIVA

LEGENDA ÚPRAV KAMENNÝCH PRVKŮ:

VEŠKERÉ DOCHOVANÉ KAMENNÉ PRVKY FASÁDY, TEDY HLAVNÍ ŘÍMSA, NADOKENNÍ ŘÍMSY BUDOU PO ZPŘÍSTUPNĚNÍ Z LEŠENÍ ODBORNĚ POSOUZENY Z HLEDISKA STATICKÉHO A MECHANICKÉHO PORUŠENÍ, S UVEDENÍM NAVRŽENÉHO ZPŮSOBU ČIŠTĚNÍ, ZPEVNĚNÍ, KOTVENÍ A EVENT. DOMODELOVÁNÍ MALTOU, PŘÍPADNÉ VÝMĚNA SILNĚ DEGRADOVANÝCH KAMENŮ KOPIEMI. PŮVODNÍ POVRCHOVÉ ÚPRAVY KAMENE NEBUDOU ODSTRAŇOVÁNY, ALE ZAFIXOVÁNY, BUDOU PROVEDENY NAVRŽENÉ PRÁCE PODLE PRŮZKUMU A POSTUPŮ UVEDENÝCH V TECHNICKÉ ZPRÁVĚ. KAMENNÉ ŘÍMSY BUDOU HLOUBKOVĚ ZASPÁROVÁNY VÁPENNOU MALTOU

REPLIKY PŮVODNÍCH DOPLŇOVANÝCH KAMENNÝCH PRVKŮ FASÁDY - OKENNÍ OSTĚNÍ NEBO JEJICH ČÁSTI, SOKLOVÉ DESKY A CHYBĚJÍCÍ ČÁSTI KAMENNÝCH ŘÍMS VYROBIT Z KAMENE (ŽULA, VYJÍMEČNĚ PÍSKOVEC) CO DO STRUKTURY, HRUBOZRNNOSTI A BAREVNOSTI CO NEJPODOBNĚJŠÍ ORIGINÁLNÍMU PRVKU. POHLEDOVÉ PLOCHY KAMENE BUDOU OPRACOVÁNY PEMRLOVÁNÍM, PLOCHY URČENÉ K ZAZDĚNÍ ŠALÍROVÁNÍM. DOPLŇOVANÉ ŘÍMSY BUDOU OPATŘENY TENKOU OMÍTKOVOU VRSTVOU DTTO. DOCHOVANÉ. FINÁLNÍ POVRCHOVÁ ÚPRAVA BUDE PROVEDENA VÍCEVRSTVÝM SILIKÁTOVÝM NÁTĚREM JAKO U OMÍTANÝCH PLOCH FASÁD A TO V ODPOVÍDAJÍCÍ BAREVNOSTI DANÉ KONKRÉTNÍ FASÁDY. DOPORUČUJE SE PROVÉST JEMNOU ÚPRAVU BAREVNÉHO TÓNU NÁTĚRU POUŽITÉHO PRO KAMENNÉ PRVKY MÍRNÝM ZTMAVENÍM.

LEGENDA ZNAČENÍ VÝROBKŮ

D 61 / P|D — DVEŘE — VIZ TABULKA DVEŘÍ

Tr / 12|B — TRUHLÁRSKÉ VÝROBKY — VIZ TABULKA TRUHLÁŘSKÝCH VÝROBKŮ

Za / 01|B — ZÁMEČNICKÉ VÝROBKY — VIZ TABULKA ZÁMEČNICKÝCH VÝROBKŮ

St / 01|B — ŠTUKATÉRSKÉ PRVKY — VIZ TABULKA ŠTUKATÉRSKÝCH PRVKŮ

Ka / 04|C — KAMENICKÉ VÝROBKY — VIZ TABULKA KAMENICKÝCH VÝROBKŮ

O / 11|C — OKNA — VIZ TABULKA OKEN

Kl / 04|C — KLEMPÍŘSKÉ VÝROBKY — VIZ TABULKA KLEMPÍŘSKÝCH VÝROBKŮ

LEGENDA BOURANÝCH A DOPLŇOVANÝCH KONSTRUKCÍ:

- VYBOURÁNÍ ZDIVA A NEBO VYBOURÁNÍ ZAZDÍVKY
- OTLUČENÍ NESOUDRŽNÝCH OMÍTEK
- ROZEBRÁNÍ STŘEŠNÍ KRYTINY
- BOURANÉ OKENNÍ KONSTRUKCE
- BOURÁNÍ OCELOVÝCH A OCELOPROSKLENÝCH KONSTRUKCÍ
- BOURANÉ ZDĚNÉ KONSTRUKCE

K1 — nová PVC rekonfigurovaná okenní pevná s bočníkem, 1600x2200 mm, barva hnědá hnědá, v otvoru okna zvondal na POR přes, kotveno vruty do podkladní lišty okna)
- zdvojené okenní křídlo s bočníkem, 1600x2200 mm, barva hnědá, v otvoru okna
- zdvojené okenní křídlo (původní) pod parapetu výšky 30 mm
- demontáž stávajícího plechového okenního parapetu

K2 — nová PVC rekonfigurovaná okenní pevná s bočníkem, 750x550 mm, barva hnědá hnědá, v otvoru okna zvondal na POR přes, kotveno vruty do podkladní lišty okna)
- zdvojené okenní křídlo s bočníkem, 750x550 mm, barva hnědá, v otvoru okna
- zdvojené okenní křídlo (původní) pod parapetu výšky 30 mm
- demontáž stávajícího plechového okenního parapetu

K3 — nová ZASTAVĚNÁ ocelová okenní DK 150 x6, broušená/stříbrný stříkané
- zdvojené okenní křídlo 1. 150 mm - viz. skladba W1
- demontáž stávajícího železného zdvojeného okna DK 150 x6, stříkané

K4 — zdvojené okenní Cu-ocelový okenní DK 150 x6, broušená/stříbrný stříkané
- zdvojené okenní křídlo 2. 150 mm - viz. skladba W2
- demontáž stávajícího železného zdvojeného okna s pů kamenné zídkoštěk

K5 — zdvojené okenní Cu-ocelový s grejtu provedí pomocí okenní sítě
- zvondí mechanické oštění grejtu s okenním kováním, provedí 1x roční údě kvalifikou (kvalifikovaný řemeslník) kopač. středních opěkarství – grejtu (pomocňak)

K6 — zpětná montáž stávajícího okenního křídlo
- zpětná montáž stávajícího okenního křídlo po provedení sítě výměny, zpětná kopie + dílenská prohlídka (kvalifikovaný řemeslník) kopač. středních opěkarství – grejtu (pomocňak)

K7 — zpětná montáž stávajícího okenního křídlo
- zpětná montáž stávajícího okenního křídlo po provedení sítě výměny, zpětná kopie + dílenská prohlídka (kvalifikovaný řemeslník) kopač. středních opěkarství – grejtu (pomocňak)

K8 — zpětná montáž stávajícího okenního křídlo
- zpětná montáž stávajícího okenního křídlo po provedení sítě výměny, zpětná kopie + dílenská prohlídka (kvalifikovaný řemeslník) kopač. středních opěkarství – grejtu (pomocňak)

K9 — nová montáž nového dřevěného okna
- výroba nepříky nového dřevěného okna – viz samostatný výkres
- demontáž stávajícího okna vč. stavební části, ev. sut

Ka / 01|A — řemeslná oprava se zvýšenými nároky na provedení s konzultací restaurátora
1) vstupní dokumentace
2) základní průzkum
- obsahy soli
- vlhkost jednotlivých částí
- otryby původních barevných úprav povrchu
1) desinfekce povrchu
2) snímání biologických nánosů
3) čištění kamene
4) snímání krust
5) lokální zpevňování povrchu
6) vrchní vápenný nátěr v barvě fasády (dle odsouhlaseného odstínu)

Ka / 02|A — restaurátorská oprava se zvýšenými nároky na provedení :
1) vstupní dokumentace
2) základní průzkum
- obsahy soli
- vlhkost jednotlivých částí
- otryby původních barevných úprav povrchu
3) desinfekce povrchu
4) snímání biologických nánosů
5) čištění kamene
6) snímání krust
7) odstranění původních plomb
8) drobná modelace a doplnění kamene
9) lokální zpevňování povrchu
10) hydrofobizace

Za / 01|A — - stávající zábradlí na schodišti nad vstupem do budovy
- provedí firemní barevnost odpovídající architektuře stavebku, stavebníý kryt
- fasádní nátěr s přídavkem mineralního pigmentu

Za / 02|A — - stávající zábradlí na schodišti nad vstupem do budovy
- provedí firemní barevnost odpovídající architektuře stavebku, stavebníý kryt
- fasádní nátěr s přídavkem mineralního pigmentu

Za / 03|A — - stávající zábradlí na schodišti nad vstupem do budovy
- provedí firemní barevnost odpovídající architektuře stavebku, stavebníý kryt
- fasádní nátěr s přídavkem mineralního pigmentu

Za / 04|B — - stávající zábradlí na schodišti nad vstupem do budovy
- provedí firemní barevnost odpovídající architektuře stavebku, stavebníý kryt
- fasádní nátěr s přídavkem mineralního pigmentu

Za / 05|A — - stávající zábradlí na schodišti nad vstupem do budovy
- provedí firemní barevnost odpovídající architektuře stavebku, stavebníý kryt
- fasádní nátěr s přídavkem mineralního pigmentu

Kl / 01|A — - okenní parapet z plechu
- provedí firemní barevnost odpovídající architektuře stavebku, stavebníý kryt
- fasádní nátěr s přídavkem mineralního pigmentu

Ka / 03|A — - řemeslná oprava se zvýšenými nároky na provedení s konzultací restaurátora
1) vstupní dokumentace
2) základní průzkum
- obsahy soli
- vlhkost jednotlivých částí
- otryby původních barevných úprav povrchu
3) desinfekce povrchu
4) snímání biologických nánosů
5) čištění kamene
6) snímání krust
7) odstranění původních plomb
8) drobná modelace a doplnění kamene
9) lokální zpevňování povrchu
10) hydrofobizace

Ka / 04|A — - řemeslná oprava se zvýšenými nároky na provedení s konzultací restaurátora
1) vstupní dokumentace
2) základní průzkum
- obsahy soli
- vlhkost jednotlivých částí
- otryby původních barevných úprav povrchu
3) desinfekce povrchu
4) snímání biologických nánosů
5) čištění kamene
6) snímání krust
7) lokální zpevňování povrchu
8) hydrofobizace

Ka / 05|A — - restaurátorská oprava se zvýšenými nároky na provedení :
1) vstupní dokumentace
2) základní průzkum
- obsahy soli
- vlhkost jednotlivých částí
- otryby původních barevných úprav povrchu
3) desinfekce povrchu
4) snímání biologických nánosů
5) čištění kamene
6) snímání krust
7) odstranění původních plomb
8) drobná modelace a doplnění kamene
9) lokální zpevňování povrchu
10) hydrofobizace

Ka / 06|A — - řemeslná oprava se zvýšenými nároky na provedení s konzultací restaurátora
1) vstupní dokumentace
2) základní průzkum
- obsahy soli
- vlhkost jednotlivých částí
- otryby původních barevných úprav povrchu
3) desinfekce povrchu
4) snímání biologických nánosů
5) čištění kamene
6) snímání krust
7) lokální zpevňování povrchu
8) hydrofobizace

Ka / 07|A — - řemeslná oprava se zvýšenými nároky na provedení s konzultací restaurátora
1) vstupní dokumentace
2) základní průzkum
- obsahy soli
- vlhkost jednotlivých částí
- otryby původních barevných úprav povrchu
3) desinfekce povrchu
4) snímání biologických nánosů
5) čištění kamene
6) snímání krust
7) lokální zpevňování povrchu
8) hydrofobizace

Ka / 08|A — - řemeslná oprava se zvýšenými nároky na provedení s konzultací restaurátora
1) vstupní dokumentace
2) základní průzkum
- obsahy soli
- vlhkost jednotlivých částí
- otryby původních barevných úprav povrchu
3) desinfekce povrchu
4) snímání biologických nánosů
5) čištění kamene
6) snímání krust
7) lokální zpevňování povrchu
8) hydrofobizace

Ka / 09|A — - řemeslná oprava se zvýšenými nároky na provedení s konzultací restaurátora
1) vstupní dokumentace
2) základní průzkum
- obsahy soli
- vlhkost jednotlivých částí
- otryby původních barevných úprav povrchu
3) desinfekce povrchu
4) snímání biologických nánosů
5) čištění kamene
6) snímání krust
7) lokální zpevňování povrchu
8) hydrofobizace

S 1 — - montáž nového přisazeného ocelového okna
- demontáž stávajícího ocelového/dřevěného okna vč. bet. výplně, výmalby, elektro zachování

Kl / 02|A — - klempířská oprava se zvýšenými nároky na provedení :
1) vstupní dokumentace
2) základní průzkum
- obsahy soli
- vlhkost jednotlivých částí
- otryby původních barevných úprav povrchu
3) desinfekce povrchu
4) snímání biologických nánosů
5) čištění kamene
6) snímání krust
7) odstranění původních plomb
8) drobná modelace a doplnění kamene
9) lokální zpevňování povrchu
10) hydrofobizace

Kl / 03|A — - klempířská oprava se zvýšenými nároky na provedení s konzultací restaurátora
1) vstupní dokumentace
2) základní průzkum
- obsahy soli
- vlhkost jednotlivých částí
- otryby původních barevných úprav povrchu
3) desinfekce povrchu
4) snímání biologických nánosů
5) čištění kamene
6) snímání krust
7) lokální zpevňování povrchu
8) hydrofobizace

Kl / 04|C — - nová Fe2o klempířské oplechování - střešky KLP, přídlí, pomocí nátěrem v odstínu fasády viz. výpis účinkovitých prvků
- demontáž stávajícího oplechování - střešky KLP, přídlí

Kl / 05|C — - nová Fe2o klempířské oplechování - střešky KKLpřídlí, pomocí nátěrem v odstínu fasády viz. výpis účinkovitých prvků
- demontáž stávajícího oplechování - střešky KKLpřídlí

Kl / 06|C — - nová Fe2o střešní mřížka s integrovanou síťovinou, pomocí nátěrem v odstínu fasády viz. výpis účinkovitých prvků
- demontáž stávající plechové střešní mřížky

Kl / 07|C — - nová Fe2o střešní mřížka s integrovanou síťovinou, pomocí nátěrem v odstínu fasády viz. výpis účinkovitých prvků
- demontáž stávající plechové střešní mřížky

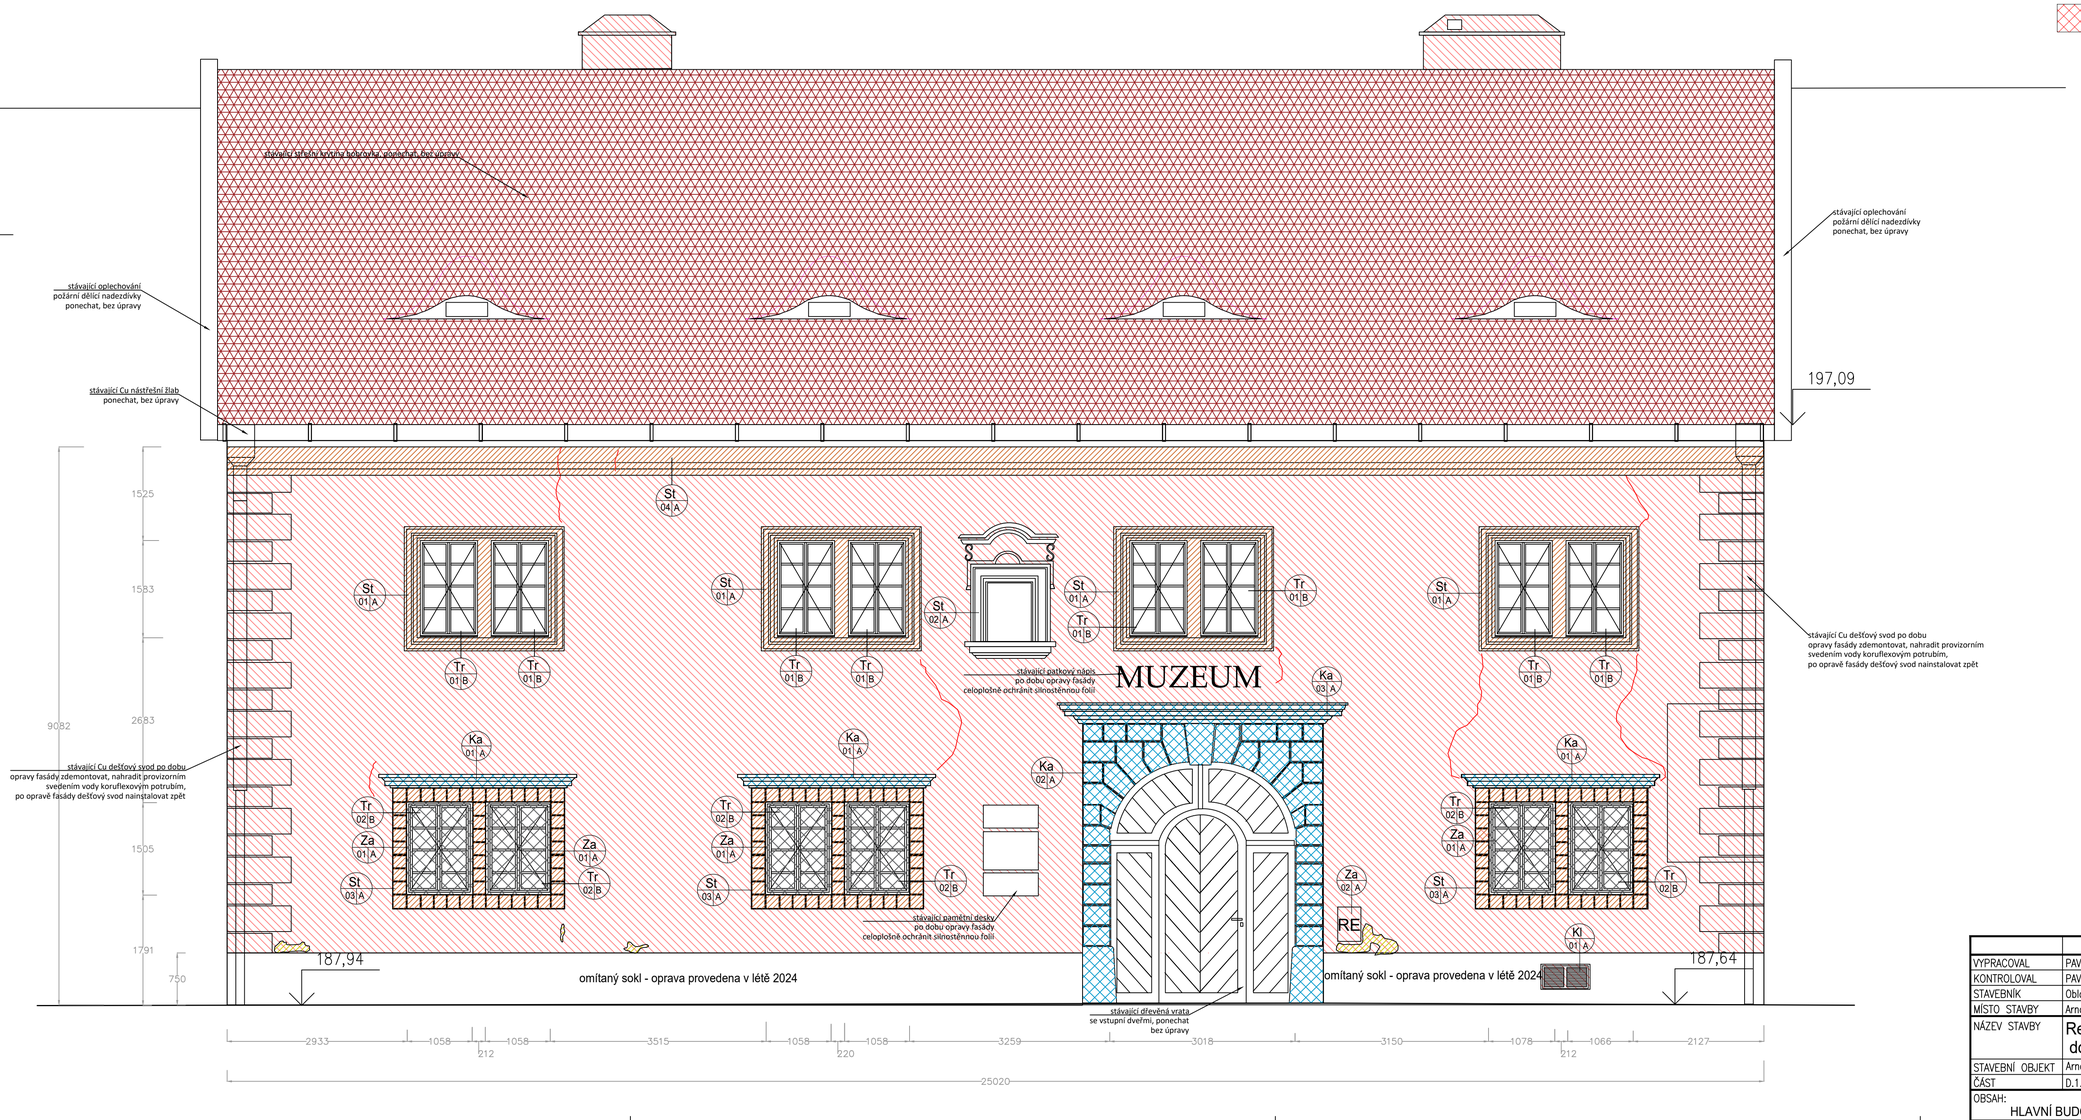

		SAFFRON UNIVERSE s.r.o. PROJEKTOVÁ, INŽENÝRSKÁ A STAVEBNÍ ČINNOST Heinemannova 2695, 160 00 Praha tel.: 608 678513, e-mail: saffron.universe@post.cz	
VYPRACOVAL	PAVEL KAPIČKA		
KONTROLOVAL	PAVEL KAPIČKA		
STAVEBNÍK	Oblastní muzeum Praha–východ,p.o.,Masarykovo nám. 97,Brandýs		
MÍSTO STAVBY	Arnoldinovský dům, Masarykovo nám. 97, Brandýs n/L		
NÁZEV STAVBY	Revitalizace pláště budovy Arnoldinovského domu v Brandýse nad Labem		
		FORMÁT	8 A4
STAVEBNÍ OBJEKT	Arnoldinovský dům, Masarykovo nám. 97, Brandýs n/L	DATUM	10/2024
ČÁST	D.1.1 ARCHITEKTONICKO–STAVEBNÍ ŘEŠENÍ	STUPEŇ PD	DPS
OBSAH:	HLAVNÍ BUDOVA, ULIČNÍ FASÁDA - STÁVAJÍCÍ STAV	MĚŘÍTKO	1:50
		Č. VÝKRESU	D.1.1.01

Uloženo: 11.12.2024 9:48:48 / Uživatel: PAVEL / Tisk: 11.12.2024 9:56:06