


Schéma rozmístění hmoždinek v nárožní oblasti pro rozměr desek 500x1000 mm

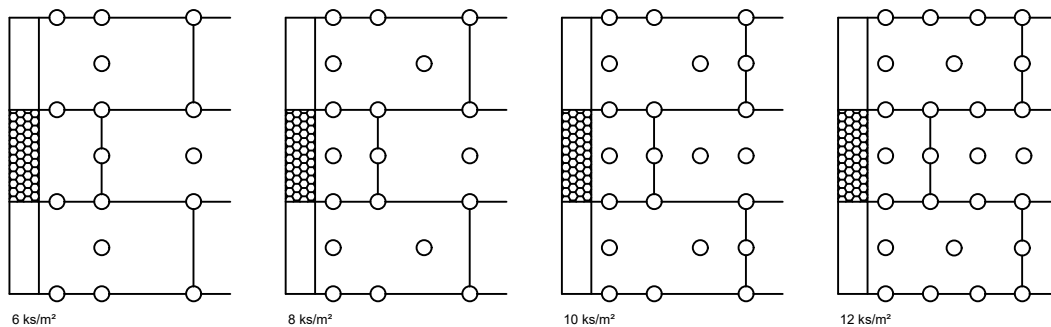

STĚNA, OKRAJ, ROH, ETICS

			<div>SAFFRON UNIVERSE s.r.o.</div> <div>PROJEKTOVÁ, INŽENÝRSKÁ A STAVEBNÍ ČINNOST</div> <div>Heinemannova 2695, 160 00 Praha</div> <div>tel.: 608 678513, e-mail: saffron.universe@post.cz</div>	
VYPRACOVAL	PAVEL KAPIČKA			
KONTROLOVAL	PAVEL KAPIČKA			
STAVEBNÍK	Oblastní muzeum Praha–východ,p.o.,Masarykovo nám. 97,Brandýs			
MÍSTO STAVBY	Arnoldinovský dům, Masarykovo nám. 97, Brandýs n/L			
NÁZEV STAVBY	Revitalizace pláště budovy Arnoldinovského domu v Brandýse nad Labem			
STAVEBNÍ OBJEKT	Arnoldinovský dům, Masarykovo nám. 97, Brandýs n/L			
ČÁST	D.1.1 ARCHITEKTONICKO–STAVEBNÍ ŘEŠENÍ		FORMÁT	1 A4
OBSAH: VZOR NÁROŽÍ V ZATEPLOVACÍM SYSTÉMU			DATUM	10/2024
			STUPEŇ PD	DPS
			MĚŘÍTKO 1:50	Č. VÝKRESU D.1.1.15