

SEZNAM STAVEBNÍCH OBJEKTŮ


(POZN.: Zeleně podbarvené objekty budou řešeny v předstihu v rámci "Přeložky" viz. Smlouva o spolupráci)

OBJEKTY PŘÍPRAVY STAVENIŠTĚ		
SO 020	Příprava území – trvalý zábor	
OBJEKTY POZEMNÍCH KOMUNIKACÍ		
SO 101	Silnice II/101	
SO 102	Silnice II/608	
SO 103	Silnice III/2429	
SO 104	Přeložka silnice III/00811	
SO 105	Úprava silnice III/0081	
SO 110	MÚK Chvatěruby	
SO 120	MK V zahrádkách	
SO 151	Polní cesta v km 5,9	
SO 152	Polní cesta v km 6,6	
SO 153	Polní cesta v km 5,1	
SO 171	Provizorní komunikace v km 4,8	
SO 172	Provizorní komunikace v km 5,1	
SO 173	Provizorní komunikace v km 5,7	
SO 174	NEOBSAZENO	
SO 175	Provizorní komunikace v km 7,4	
SO 180	Přechodné dopravní značení	
SO 190	Dopravní značení ve správě SČK	
MOSTNÍ OBJEKTY A ZDI		
SO 201	Most přes sil. III/00811, vlečku a trať ČD v km 4,886	
SO 202	Most přes přeložku III/00811 v km 5,299	
SO 204	Most přes vlečku v km 6,556	
SO 205	Most přes Černávku a OK na II/608 v km 6,986	
SO 206	Most přes Černávku - sil. II/101 v km 6,986 - větev 1	
SO 207	Most přes Černávku - sil. II/101 v km 6,986- větev 2	
SO 211	Most přes stezku pro pěší v km 7,620	
SO 251	Opěrná zeď v km 6,436-6,532 vlevo	
SO 252	Opěrná zeď v km 6,572-6,700 vlevo	
SO 253	Opěrná zeď v km 7,097-7,355 vlevo	
SO 254	Opěrná zeď v km 7,097-7,355 vpravo	
SO 255	Opěrná zeď na silnici III/0081 - větev 1 v km 0,24-0,36 vpravo	
SO 256	Opěrná zeď na silnici III/0081 - větev 2 v km 0,34-0,39 vpravo	
VODOHOSPODÁŘSKÉ OBJEKTY		
SO 301	Kanalizace II/101 v km 4,536-4,976	
SO 302	Kanalizace II/101 v km 4,976-6,566	
SO 303	Kanalizace II/101 v km 6,616-6,706	
SO 304	Kanalizace II/101 v km 7,096-7,376	
SO 321	Úprava vodního toku Černávka	
SO 341	Přeložka vodovodu PE d.315 v km 4,816	
SO 342	Přeložka vodovodu PE d.90 v km 6,500	
SO 343	Přeložka vodovodu PE d.225 v km 7,013	
SO 344	Ochrana vodovodu ŽB DN 800 v km 7,024	
SO 345	Ochrana vodovodu OC DN 800 a PE d.225 v km 7,286	
SO 350	Úprava závlahového potrubí v km 0,870, 1,980, 2,200 a 2,660	
SO 360	DUN č.1 v km 5,036	
SO 366	Poldr v km 5,036	
SO 380	Úpravy meliorací	
ELEKTRO A SDĚLOVACÍ OBJEKTY		
SO 401	Přeložka vrchního vedení ČEZ v km 4,80	
SO 410	Přeložka vrchního vedení ČEZ v km 4,80	
SO 411	Přeložka vrchního vedení ČEZ v km 5,17	
SO 412	Přeložka vrchního vedení ČEZ v km 6,94	
SO 430	Přeložka osvětlení vlečky UNIPETROL RPA v km 4,89	
SO 431	Přeložka veřejného osvětlení SŽ v km 4,94	
SO 432	Přeložka NN kabelu SVAS v km 7,02	
SO 433	Přeložka NN kabelu SVAS v km 7,29	
SO 450	Přeložka optického kabelu CETIN v km 4,80	
SO 451	Přeložka sděl. kabelu CETIN v km 5,14 - okružní křižovatka	
SO 452	Přeložka optického kabelu VODAFONE v km 5,99	
SO 453	Přeložka optického a NN kabelu CETIN v km 7,02 - 7,29	
SO 483	Přeložka trakčního vedení SŽ v km 4,94	
SO 494	Telematické dopravní systémy - optotrubky	
OBJEKTY TRUBNÍCH VEDENÍ		
SO 502	Ochrana produktovodu MERO v km 5,978	
SO 506	Ochrana produktovodu Čepro v km 5,967	
OBJEKTY POZEMNÍCH STAVEB		
SO 760	Protihluková opatření	
OBJEKTY ÚPRAVY ÚZEMÍ		
SO 801	Vegetační úpravy ve správě SČK	
SO 806	Vegetační úpravy - jiní majetkoví správci	
SO 830	Technické rekultivace	
SO 831	Biologická rekultivace	

SITUACE

SO 102 - Silnice II/608

M 1:2000

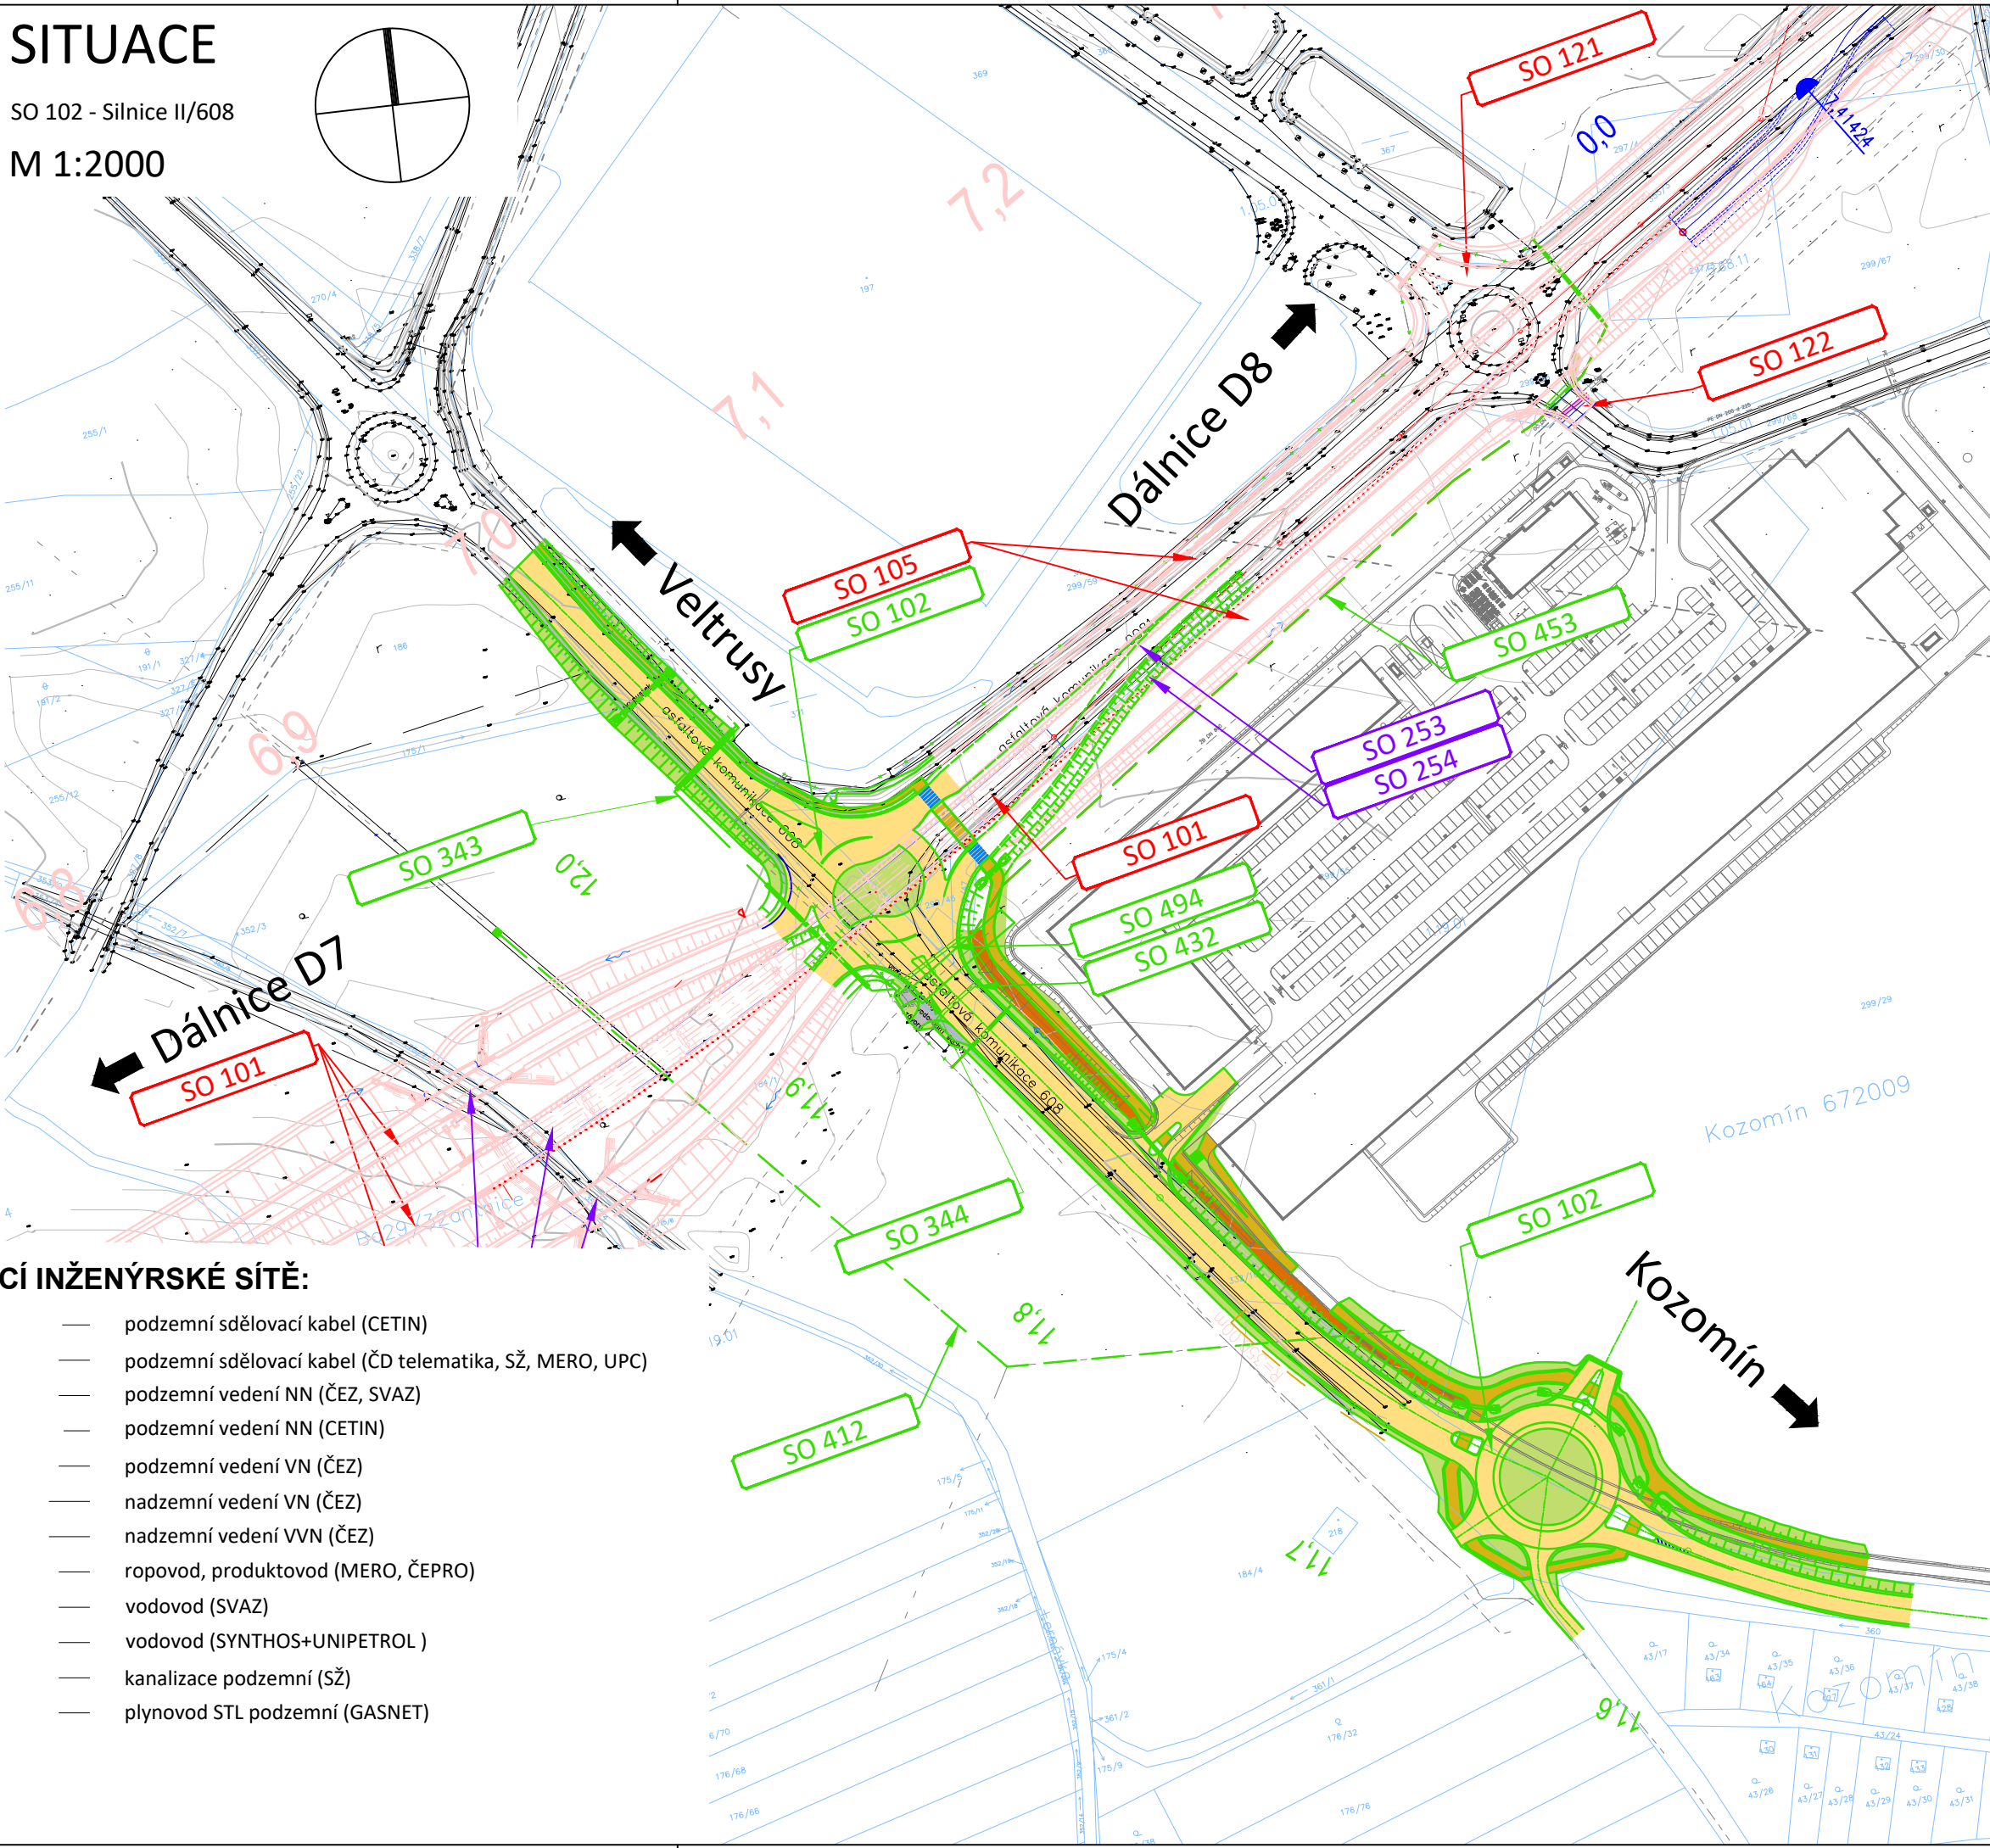

LEGENDA ČAR A ZNAČEK:

- Hrany řešené v rámci "Přeložky" viz Smlouva o spolupráci
- Hrany nutné provizorního napojení na stávající stav
- Související stavební objekty
- Hrany provizorní
- Hrany stávající
- Osa silnice
- Hranice KN
- Vnitřní kresba KN
- Hrany koordinované stavby

LEGENDA PLOCH:

- Asfaltová vozovka
- Dlažba
- Svahy násypu
- Svahy výkopu
- Nezpevněná krajnice
- Zpevněné plochy

NOVÉ INŽENÝRSKÉ SÍTĚ:

- Meliorace
- Inženýrské sítě rušené
- Vodovod
- Elektro - VN nadzemní
- Sdělovací vedení
- Plynovod STL

STAVAJÍCÍ INŽENÝRSKÉ SÍTĚ:

- podzemní sdělovací kabel (CETIN)
- podzemní sdělovací kabel (ČD telematika, SŽ, MERO, UPC)
- podzemní vedení NN (ČEZ, SVAZ)
- podzemní vedení NN (CETIN)
- podzemní vedení VN (ČEZ)
- nadzemní vedení VN (ČEZ)
- nadzemní vedení VVN (ČEZ)
- ropovod, produktovod (MERO, ČEPRO)
- vodovod (SVAZ)
- vodovod (SYNTHOS+UNIPETROL)
- kanalizace podzemní (SŽ)
- plynovod STL podzemní (GASNET)

- 200 Vrstevnice hlavní
- Vrstevnice vedlejší
- Ochranné pásmo dálnice