



Půdorys Základy–rampa

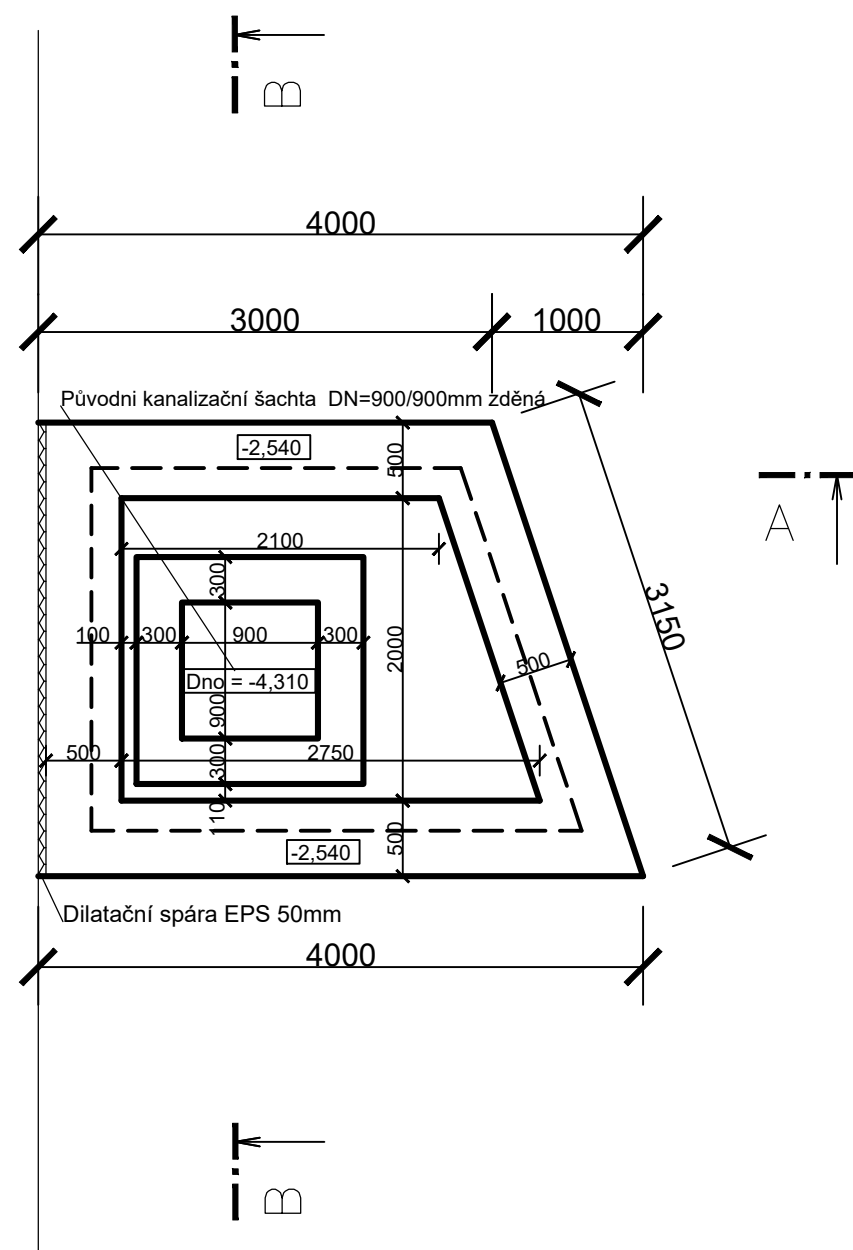

Půdorys výkopy–rampa

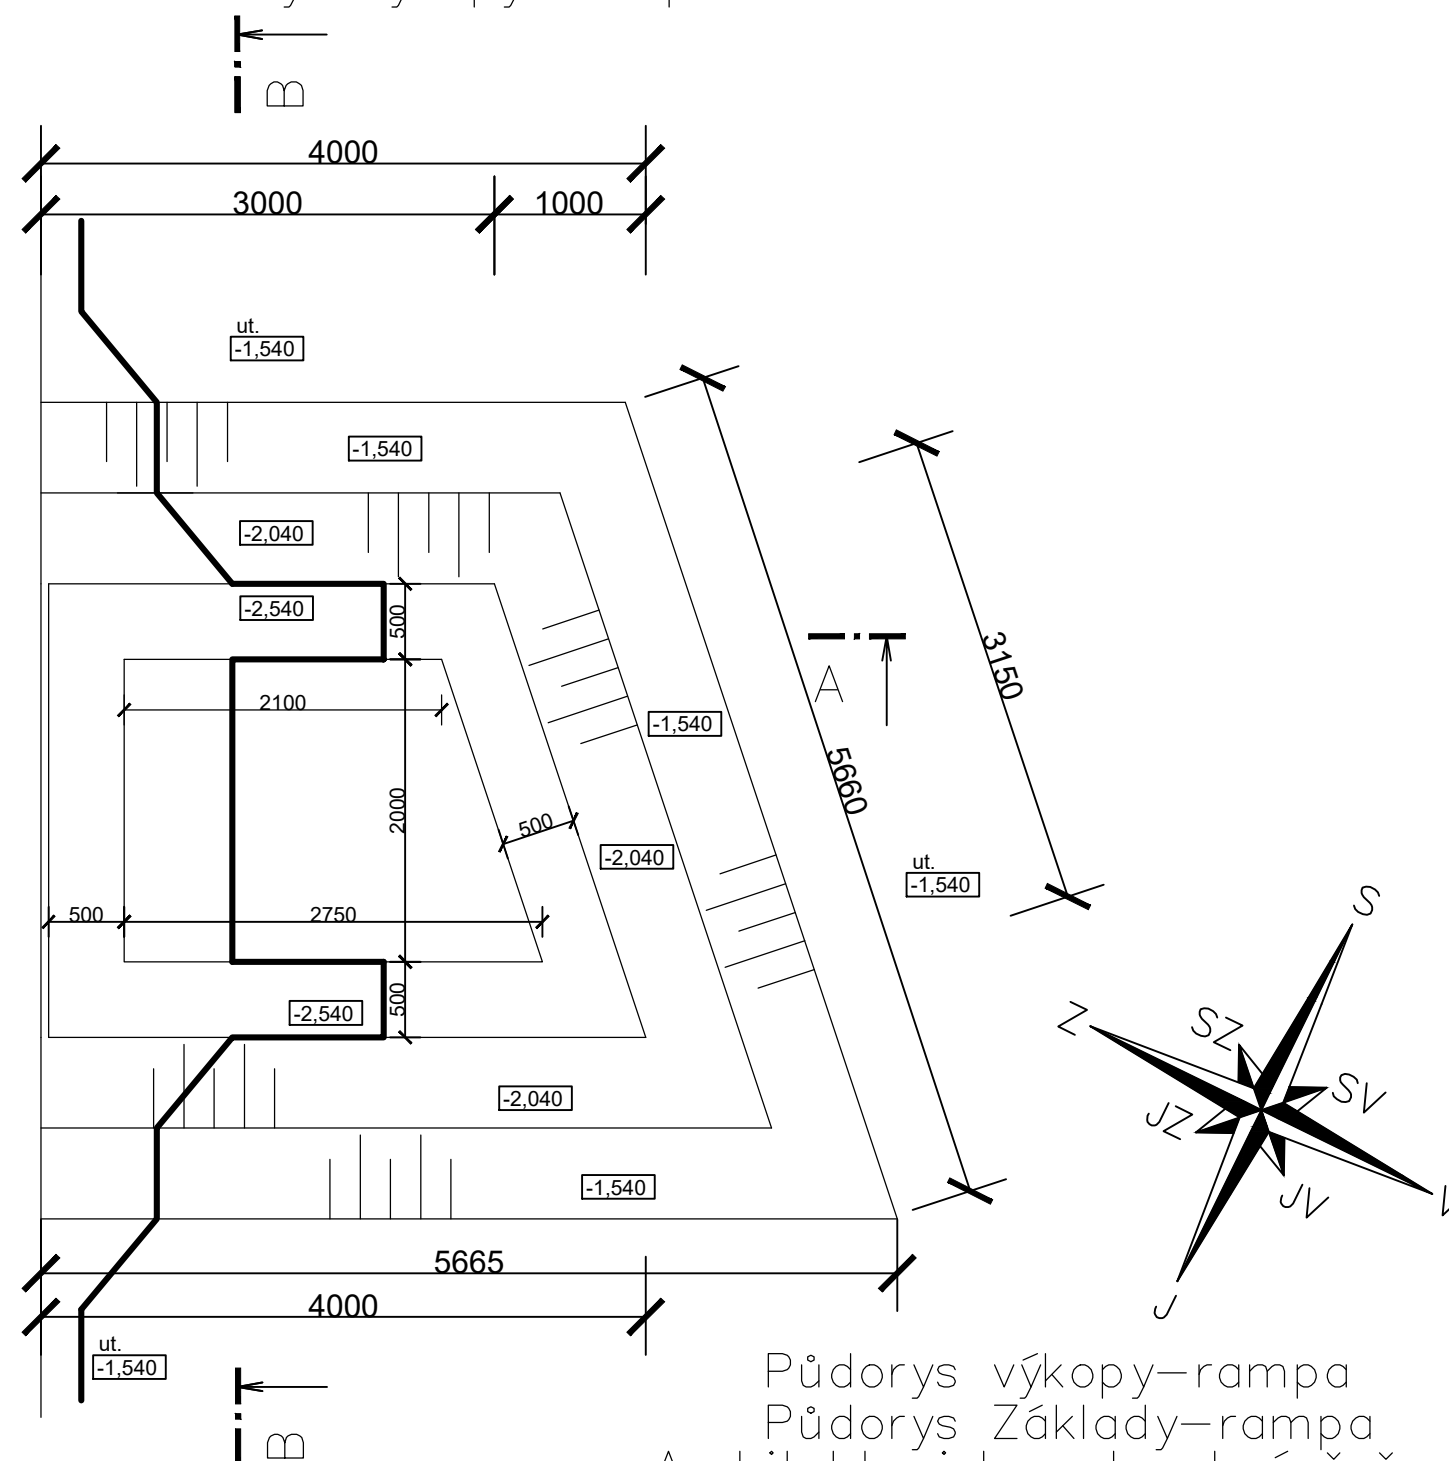

Půdorys výkopy–rampa
Půdorys Základy–rampa
Architektonicko–stavební řešení
Projekt pro provedení stavby

		Projekční kancelář IMK Kladno, s.r.o. Ke Stadionu 2347, Kladno IČO 247 83 005 DIČ CZ 247 83 005 imk.kladno@seznam.cz
Datum	Zak. č.	Akce Rekonstrukce kuchyně Cyrila Boudy 2953, Kladno kat. úz. Kladno
Měřítko	Č. výkr.	
11/22	8/22/035	
1: 50	D.1.1.b 05	Investor Střední průmyslová škola stavební a Obchodní akademie ul. Cyrila Boudy, čp.2954 ,Kladno