



Detailní výkres výdejní okno

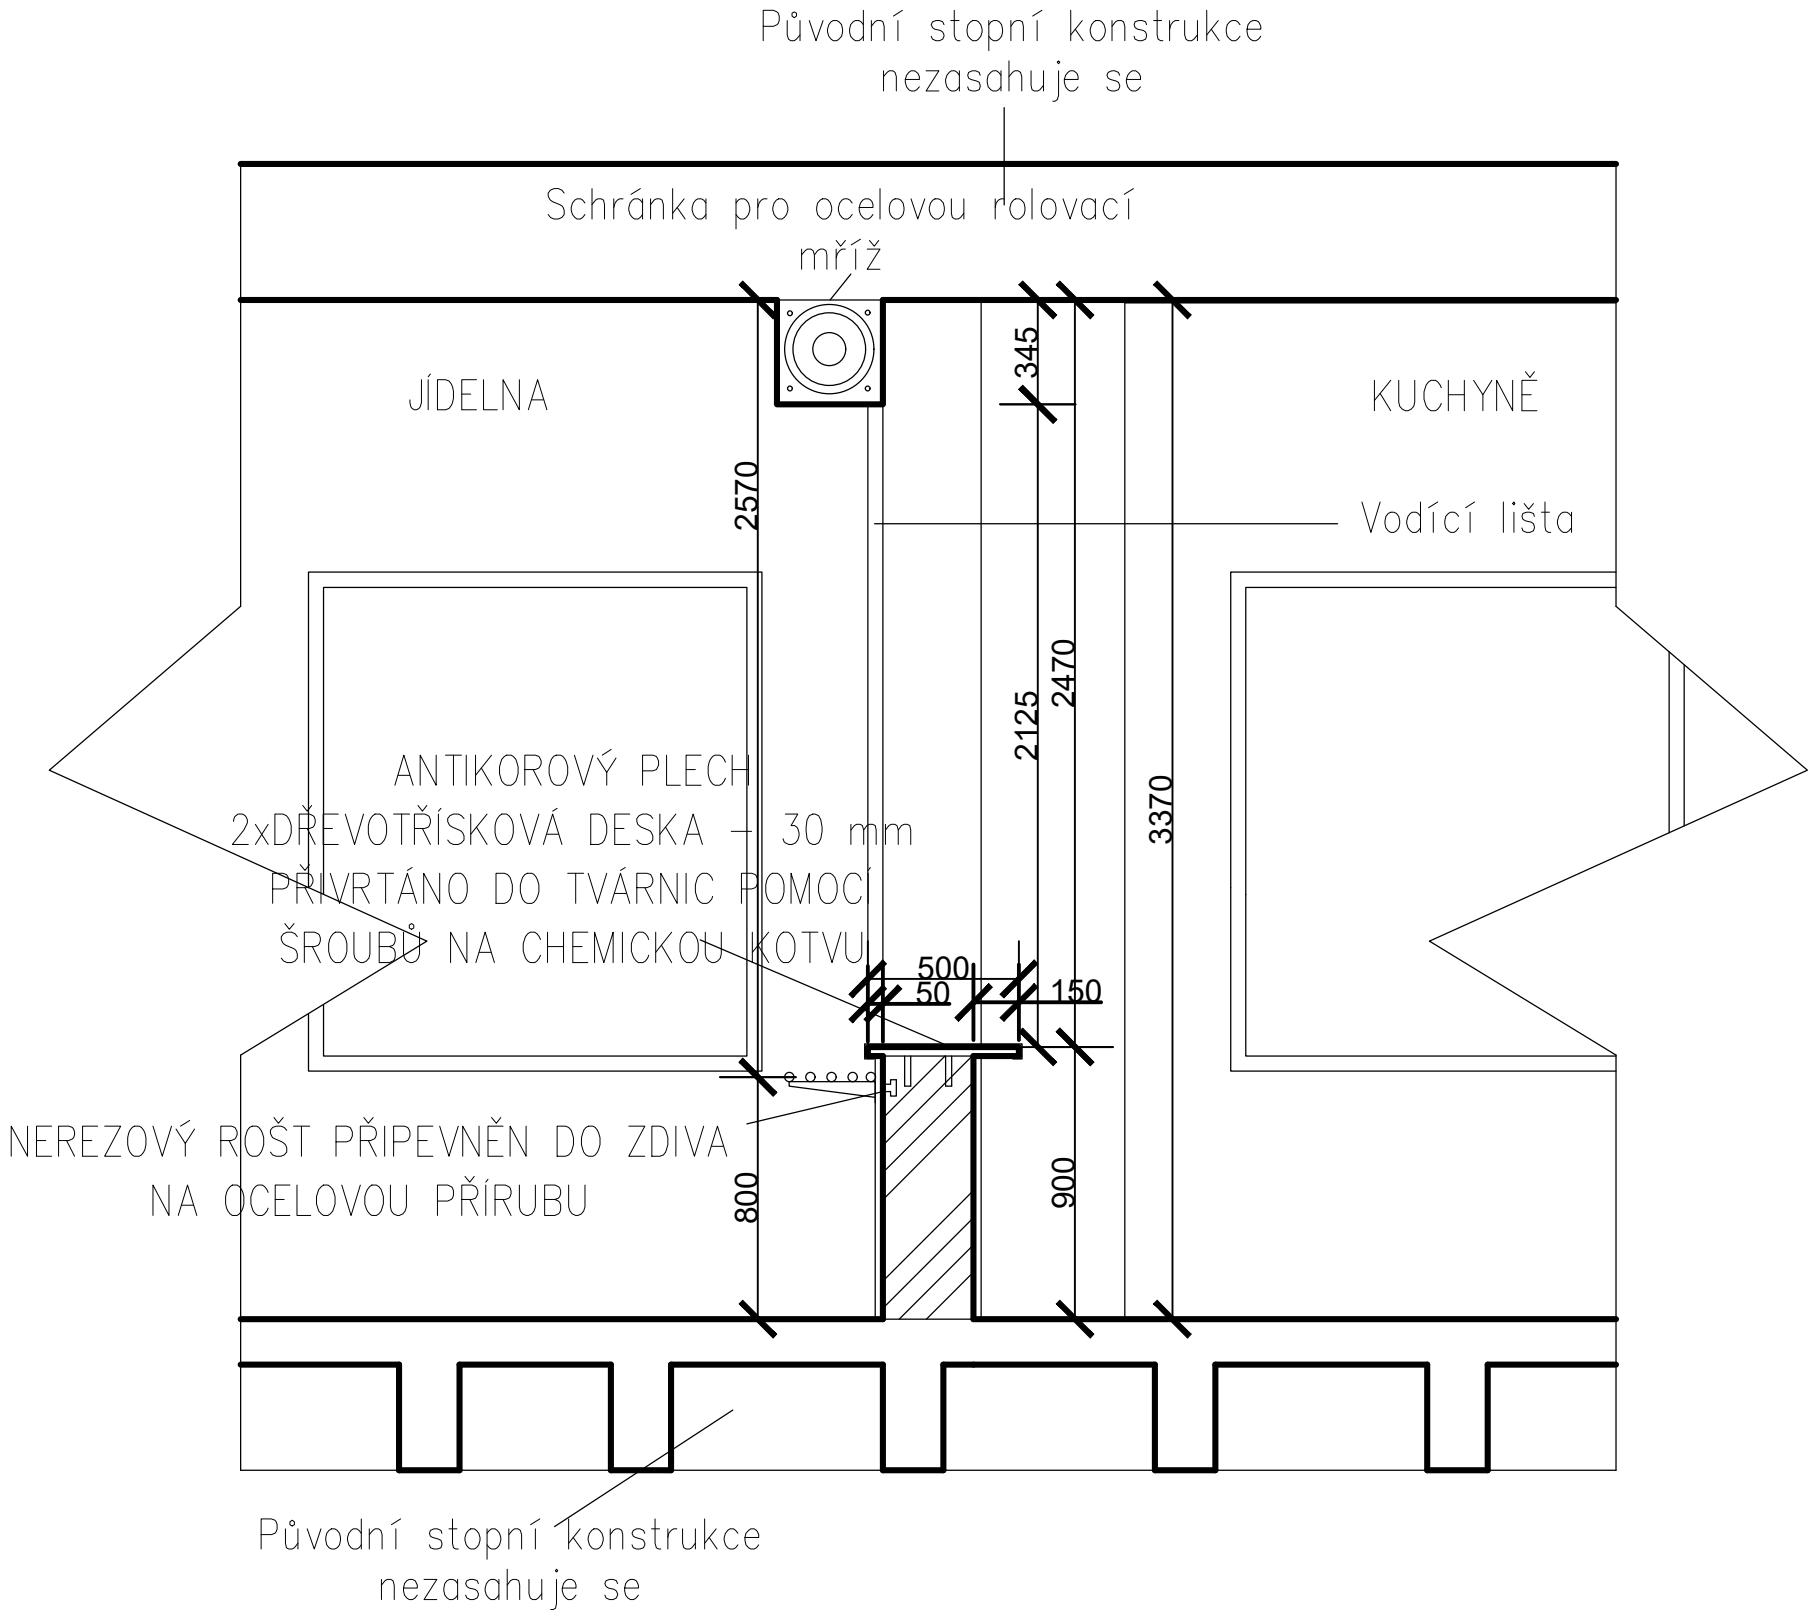

Detailní výkres výdejní okno
Architektonicko–stavební řešení
Projekt pro provedení stavby

		Projekční kancelář IMK Kladno, s.r.o. Ke Stadionu 2347, Kladno	IČO 247 83 005 DIČ CZ 247 83 005 imk.kladno@seznam.cz
Datum 11/22	Zak. č. 8/22/035	Akce Rekonstrukce kuchyně Cyrila Boudy 2953, Kladno kat. úz. Kladno	
Měřítko	Č. výkr. D.1.1.b 13	Investor Střední průmyslová škola stavební a Obchodní akademie ul. Cyrila Boudy, čp.2954 ,Kladno	