



1.NP DĚTI		
ČÍSLO	POPIS	PLOCHA
N101	SCHODIŠTĚ	20,1
N102	OBÝV. POKOJ	15,5
N103	POKOJ	21,4
N104	POKOJ	17,5
N105	KOUPELNA	5,6
N105a	KUCH. KOUT	32,5
N106	KOUPELNA	5,6
N107	POKOJ	21,8
N108	CHODBA	6,5
N119	JÍDELNA ZAM.	39,2
N131	SKLAD	5,4
130	SPOJOVACÍ CHODBA	123,1
CELKEM		314,2

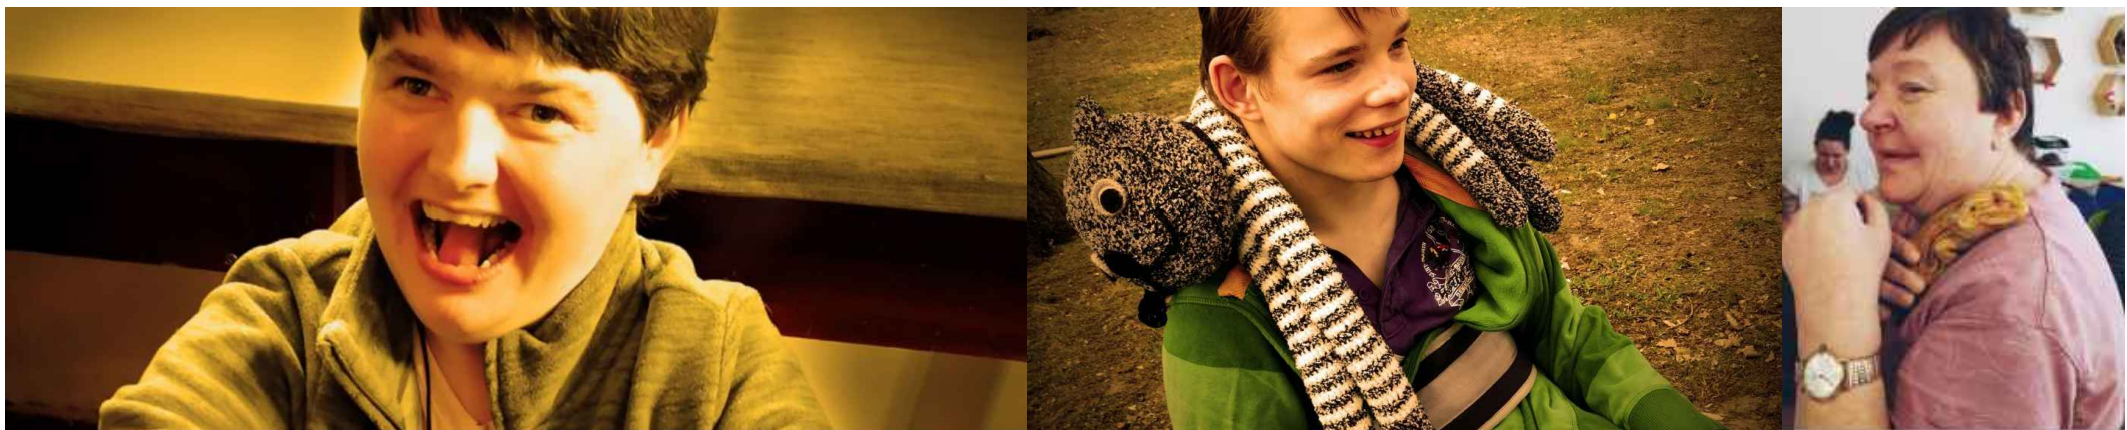

1.NP		
ČÍSLO	POPIS	PLOCHA
N101	POKOJ	18,4
N102	POKOJ	18,5
N103	POKOJ	18,9
N104	OBÝV. POKOJ	32,9
N105	KOUPELNA	6,4
N106	KUCHYNĚ	6,9
N107	POKOJ	17,3
N108	SESTERNA	17,6
N110	POKOJ	12,1
N111	POKOJ	13,6
N112	POKOJ	5,1
N113	POKOJ	23,1
N114	KUCHYNĚ	6,4
N115	OBÝV. POKOJ	25,3
N116	KOUPELNA	5,9
N117	KOUPELNA	6,4
N119	ZÁDVEŘÍ	25,1
N120	CHODBA	29,5
N123	CHODBA	29,9
N124	KOUPELNA	7,3
N125	SKLAD	6,5
N126	POKOJ	17,2
N127	CHODBA	5,1
N128	KOUPELNA	6
N129	CHODBA	41,2
N130	ZÁDVEŘÍ	25
N131	KOUPELNA	7,2
CELKEM		434,8

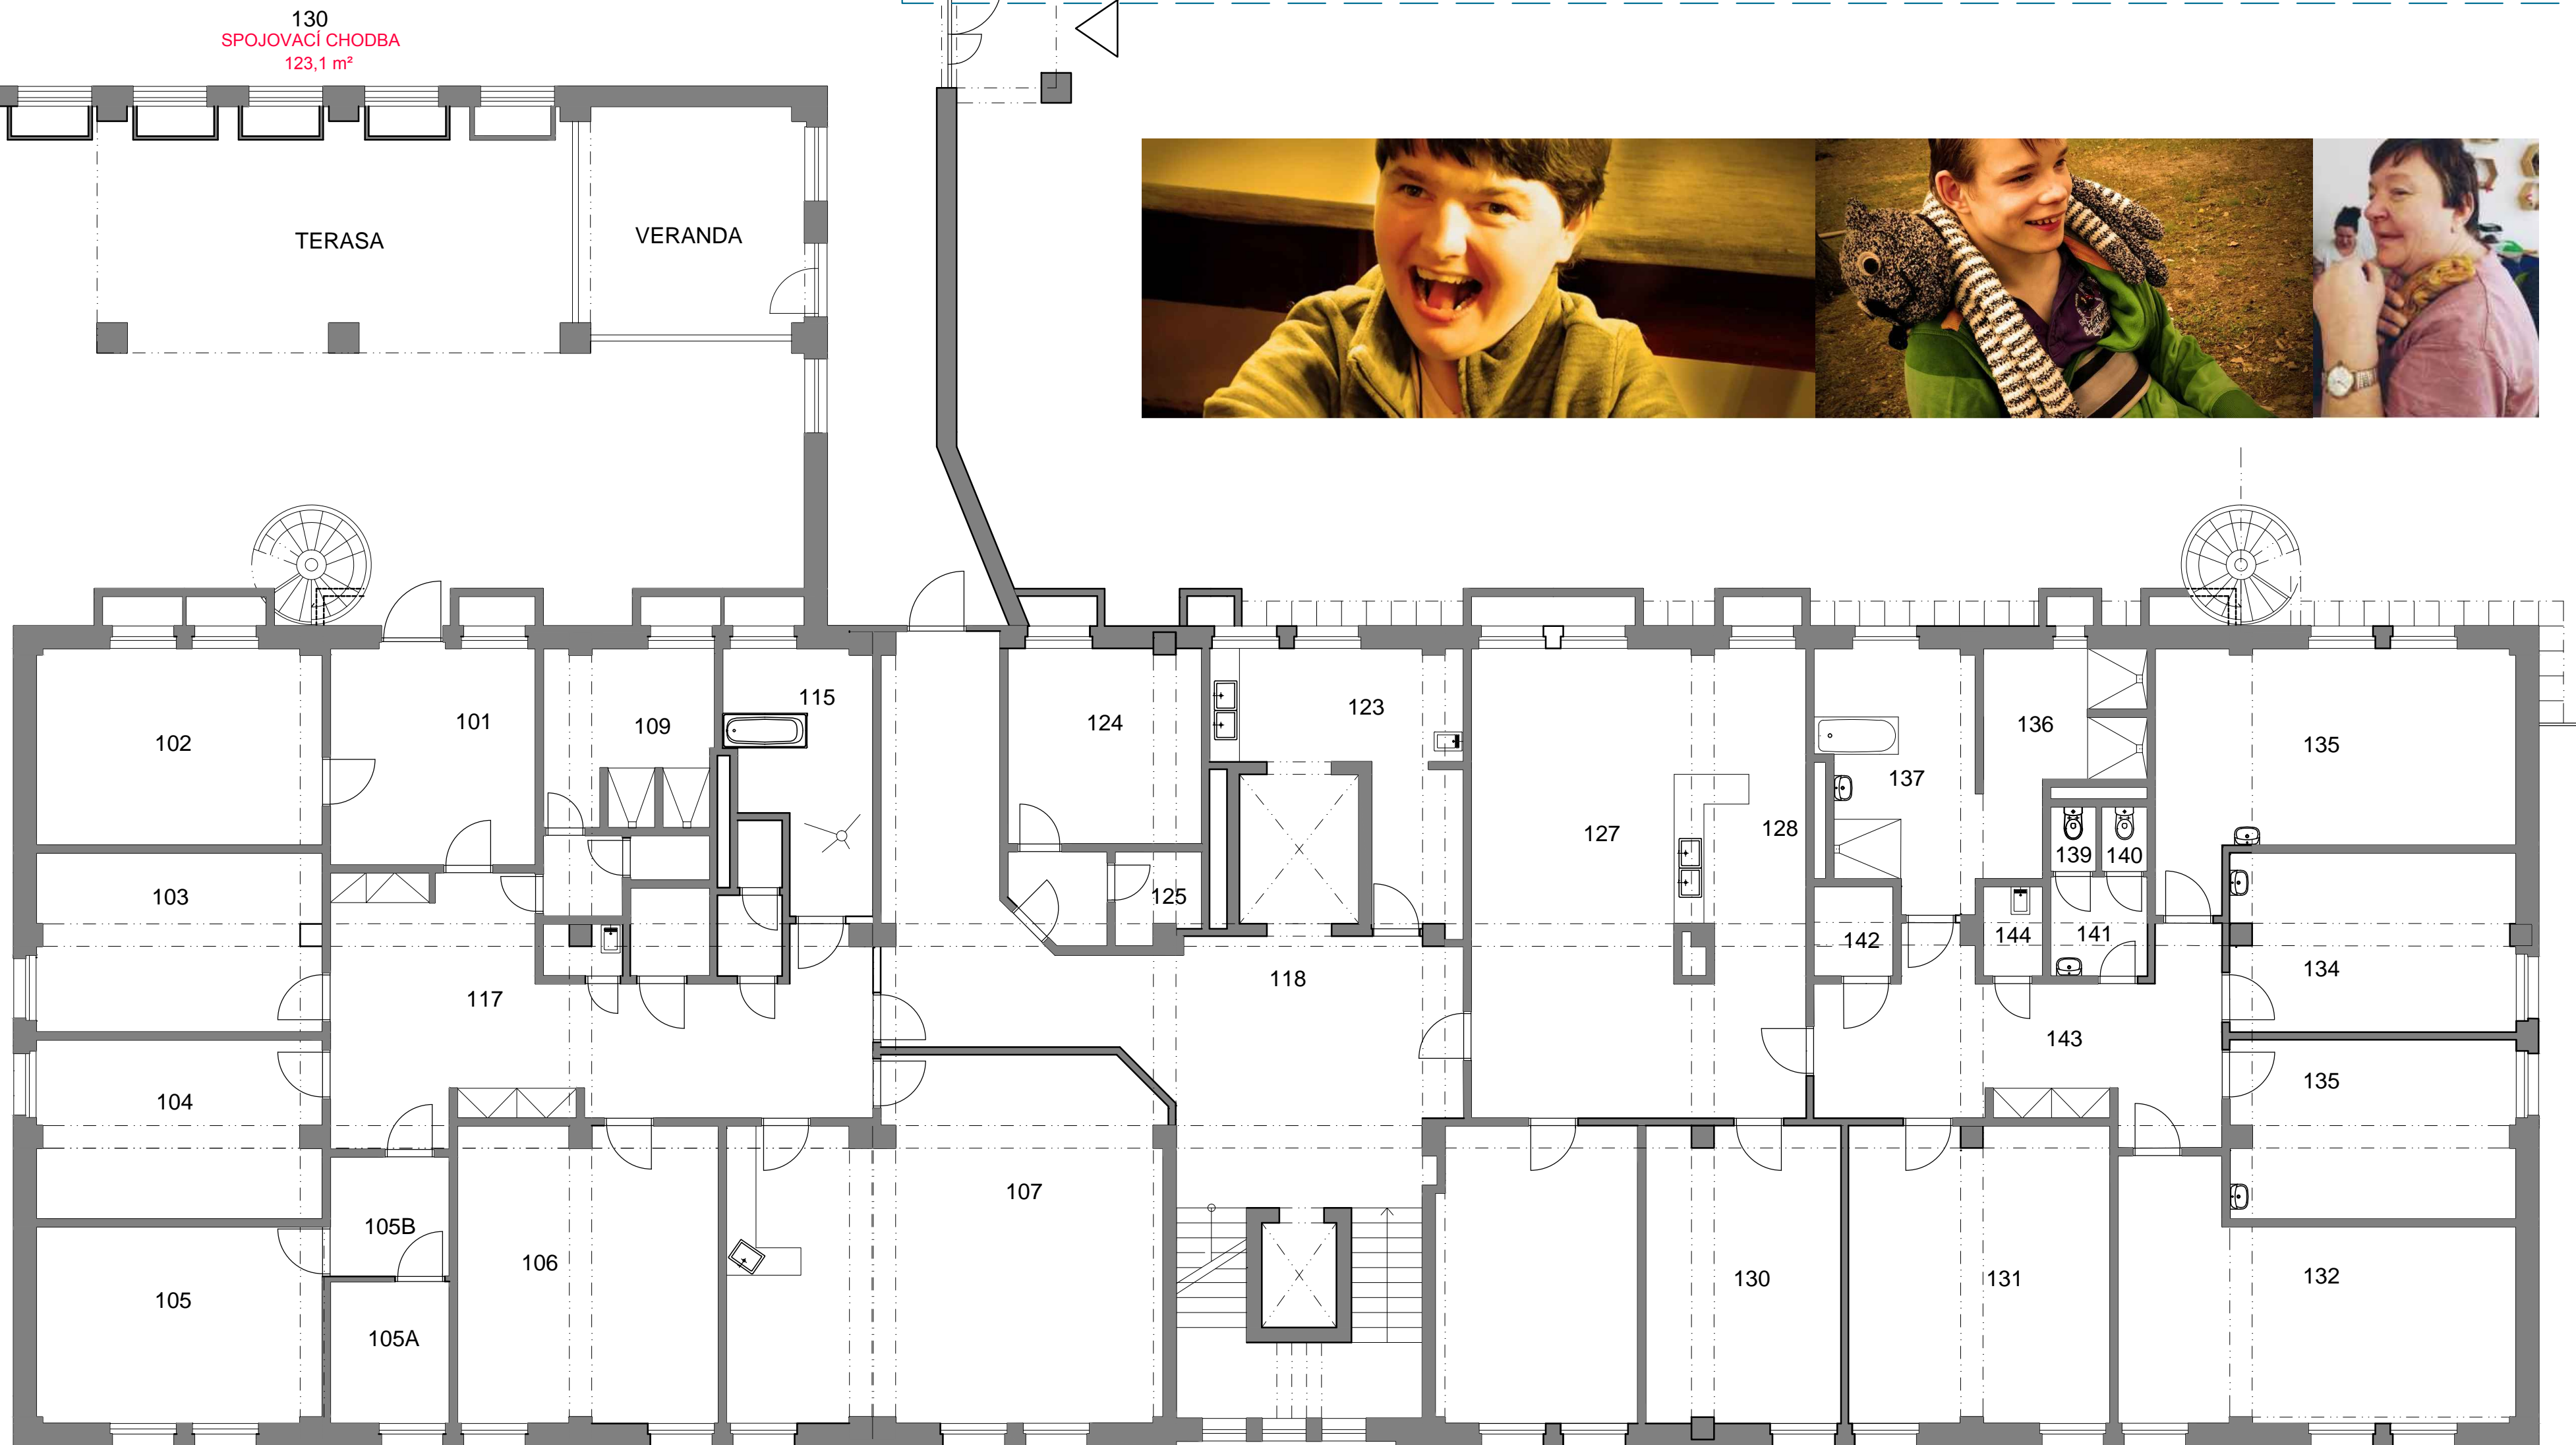

ARCHITEKT
L2o-architects s.r.o.
Ing.arch.Lucie Oděhnalová
Koruně 4/688, 120 00, Praha 2
lucie.odehnalova@l2o-architects.cz
T: +420 606 367 221
www.l2o-architects.cz

PROJEKT
VÝKRES

DOMOV PRO OSOBY SE ZDRAVOTNÍM POSTIŽENÍM (OZP) - Rakouská 552, MILOVICE - MLADÁ

NÁVRH - PŮDORYSY 1NP

STUPEŇ
DATUM

STUDIE PROVEDITELNOSTI
MĚŘÍTKO
01/2025
1:100

INVESTOR
STUPEŇ
ST

ČÍSLO
D.1.01.02

Sředočeský kraj
Zborovská 8/111, 150 00 - Praha 5

