


LEGENDA MÍSTNOSTÍ 1.NP:

| OZN. | ÚČEL MÍSTNOSTI |
|------|------------------------------------|
| 1.01 | VSTUPNÍ ZÁDVEŘÍ + SCHODIŠTĚ |
| 1.02 | PŘEDSÍN S UMYVADLEM |
| 1.03 | CHEMICKÉ WC |
| 1.04 | TURISTICKÁ PRODEJNA |
| 1.04 | POSEZENÍ |
| 1.05 | BENZÍNOVÝ AGREGÁT - ELEKTROCENTÁLA |

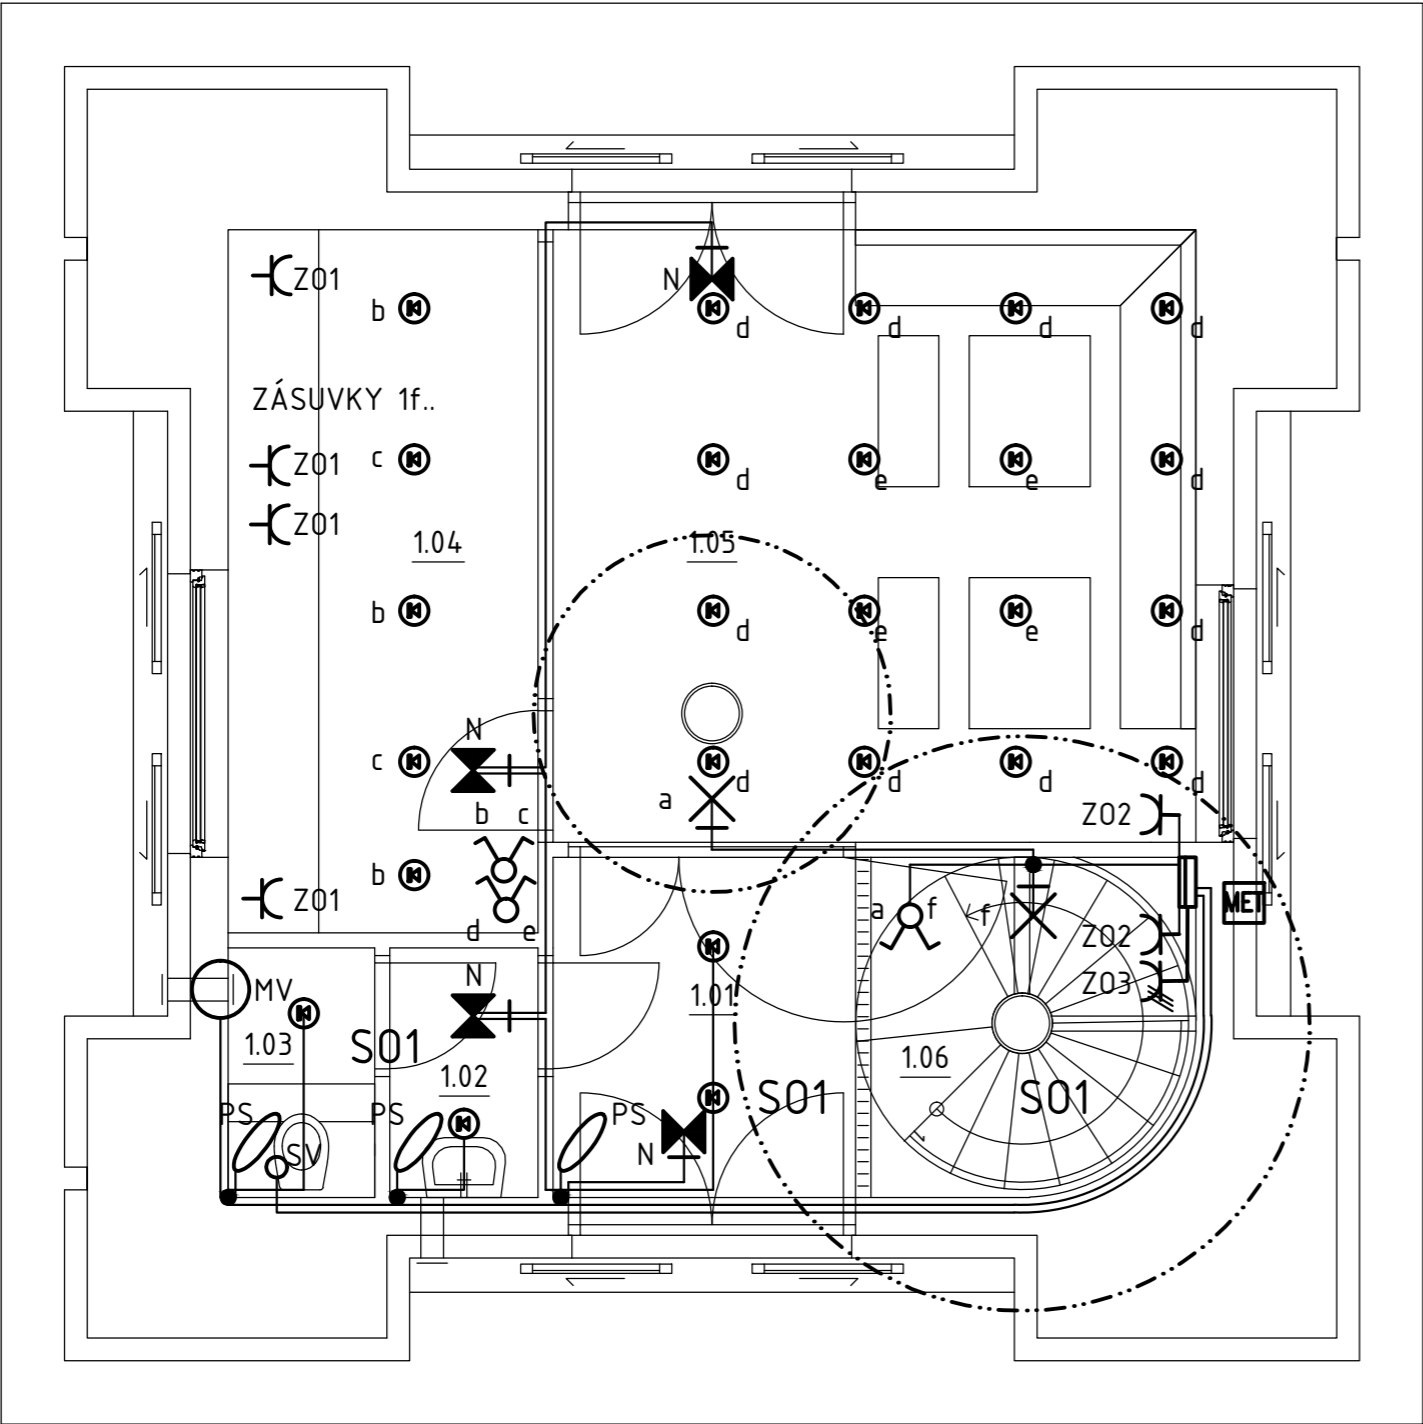

Vysvětlivky

- RS1

rozváděč
- zás. jednonás.1f.
- zásuvka 3f.
- ventilátor
- PS

pohybový senzor
- elektroinstalační krabice
- doplňující pospojení
- svítidlo žárovkové
- svítidlo LED
- vypínač
- přepínač sériový
- hlavní uzemňovací svorka
- svítidlo nouzové
- střešní vpust'
- zakázaný prostor v době bouřky
životu nebezpečné

Rozvodná soustava: 3/PE/N/AC, 50 Hz, 400/230V
Ochrana: automatickým odpojením od zdroje,pospojením,proud.chráničem

| | | | | | | |
|---|--|--|--|--|----------------------|---------------|
| REVIZE | | POPIS/DESCRIPTION | | ZMĚNIL/CHECKED BY | KONTROLA/APPROVED BY | DATUM/DATE |
| STAVEBNÍK/INVESTOR | | STŘEDOČESKÝ KRAJ ZBOROVSKÁ 11 150 21 PRAHA 5 | | HLAVNÍ PROJEKTANT/CONTRACTOR ATELIER TSUNAMI S.R.O. PALACHOVA 1742 547 01 NÁCHOD TEL. +420 491 401 611 E-MAIL: NACHOD@ATSUNAMI.CZ | | |
| PROFESE/PROFESSION | | 010 - STAVEBNÍ ČÁST | | HLAVNÍ INŽENÝR PROJEKTU/PROJECT MANAGER ING. ARCH. MICHAL JEŽEK | | |
| ZPRACOVATEL PROFESY/SUBCONTRACTOR | | ATELIER TSUNAMI, S.R.O. PALACHOVA 1742 547 01 NÁCHOD | | ZODPOVĚDNÝ PROJEKTANT PROFESY/SPECIALIST ENGINEER VLASTISLAV VLACH | | |
| NÁZEV STAVBY/BUILDING | | ROZHLEDNA "ČÍŽOVKA" | | VYPRACOVAL/MADE BY RICHARD KAŠPAR | | |
| OBSAH PŘÍLOHY/CONTENT | | ELEKTROINSTALACE | | ARCHIV 63-40 | | |
| MÍSTO STAVBY/BUILDING SITE | | P.P.Č. 173/11, K.Ú. MALOBRATŘICE, OKRES MLADÁ BOLESLAV | | PARÉ | | |
| STUPEŇ DOKUMENTACE/LEVEL OF DOCUMENTATION | | PRO PROVÁDĚNÍ STAVBY | | DATUM/DATE | MĚŘÍTKO/SCALE | FORMÁT |
| Č. ZAKÁZKY | | STUPEŇ | | ČÁST | | OBJEKT/OBJECT |
| 1148 | | 5 | | D1_03 | | 090_002_C |
| 03 | | 03 | | ROZHLEDNA | | |