


POHLED VÝCHODNÍ

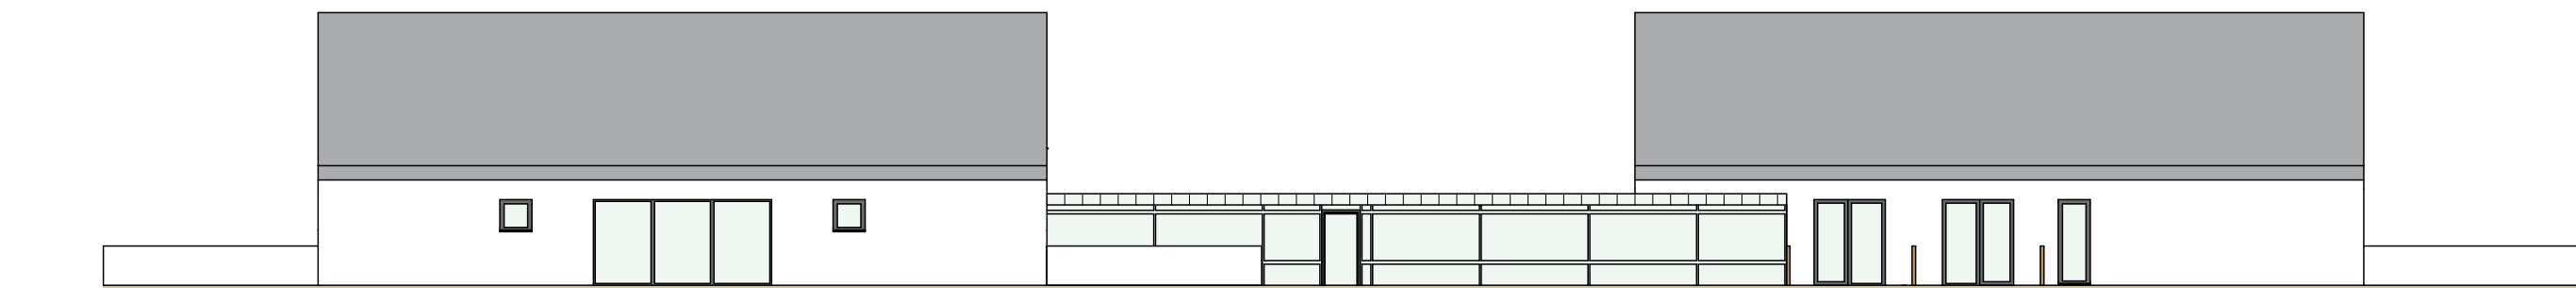

POHLED JIŽNÍ