


POHLED ZÁPADNÍ

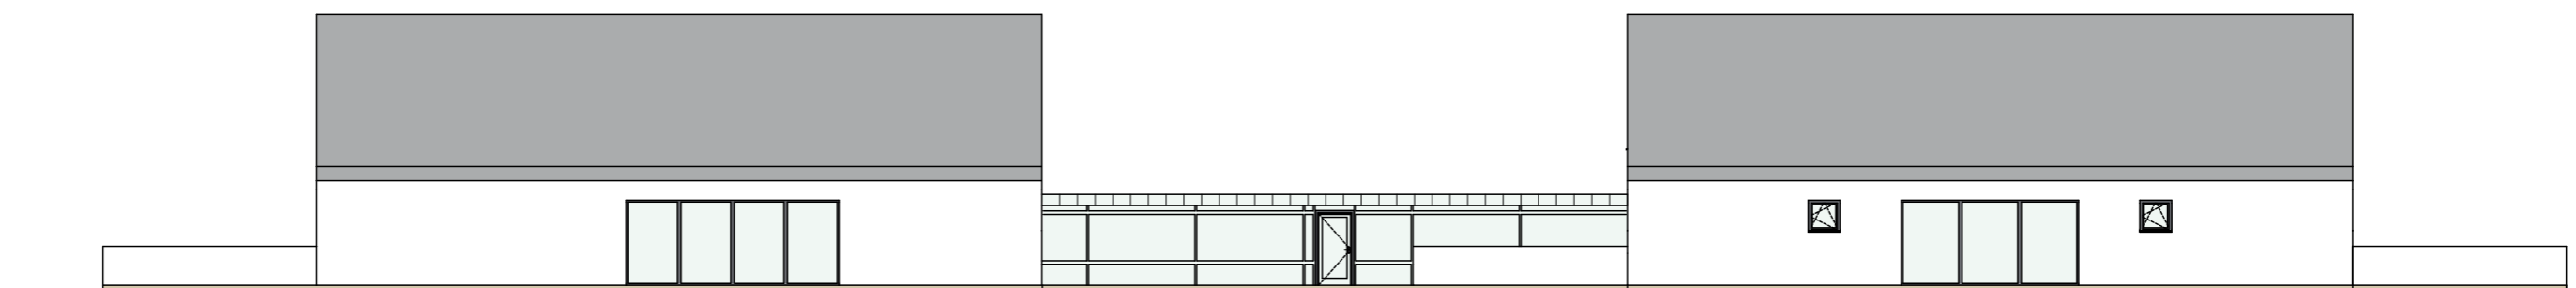

POHLED SEVERNÍ