


DETAIL UMÍSTĚNÍ PODLAHOVÝCH ROŠTŮ.

Podlahové rošty (podlahová vana s roštem a protizápachovou uzávěrou) není součástí dodávky gastro. Detail pouze určuje rozměry roštů a jejich umístění. Technologické a konstrukční provedení podlahových vpustí řeší dodavatel vpustí a stavba v návaznosti na skladbu podlahy a zvolenou podlahovou krytinu. Podlahový rošt musí být zapuštěn 1-3mm pod úroveň finální podlahy (včetně podlahové krytiny)

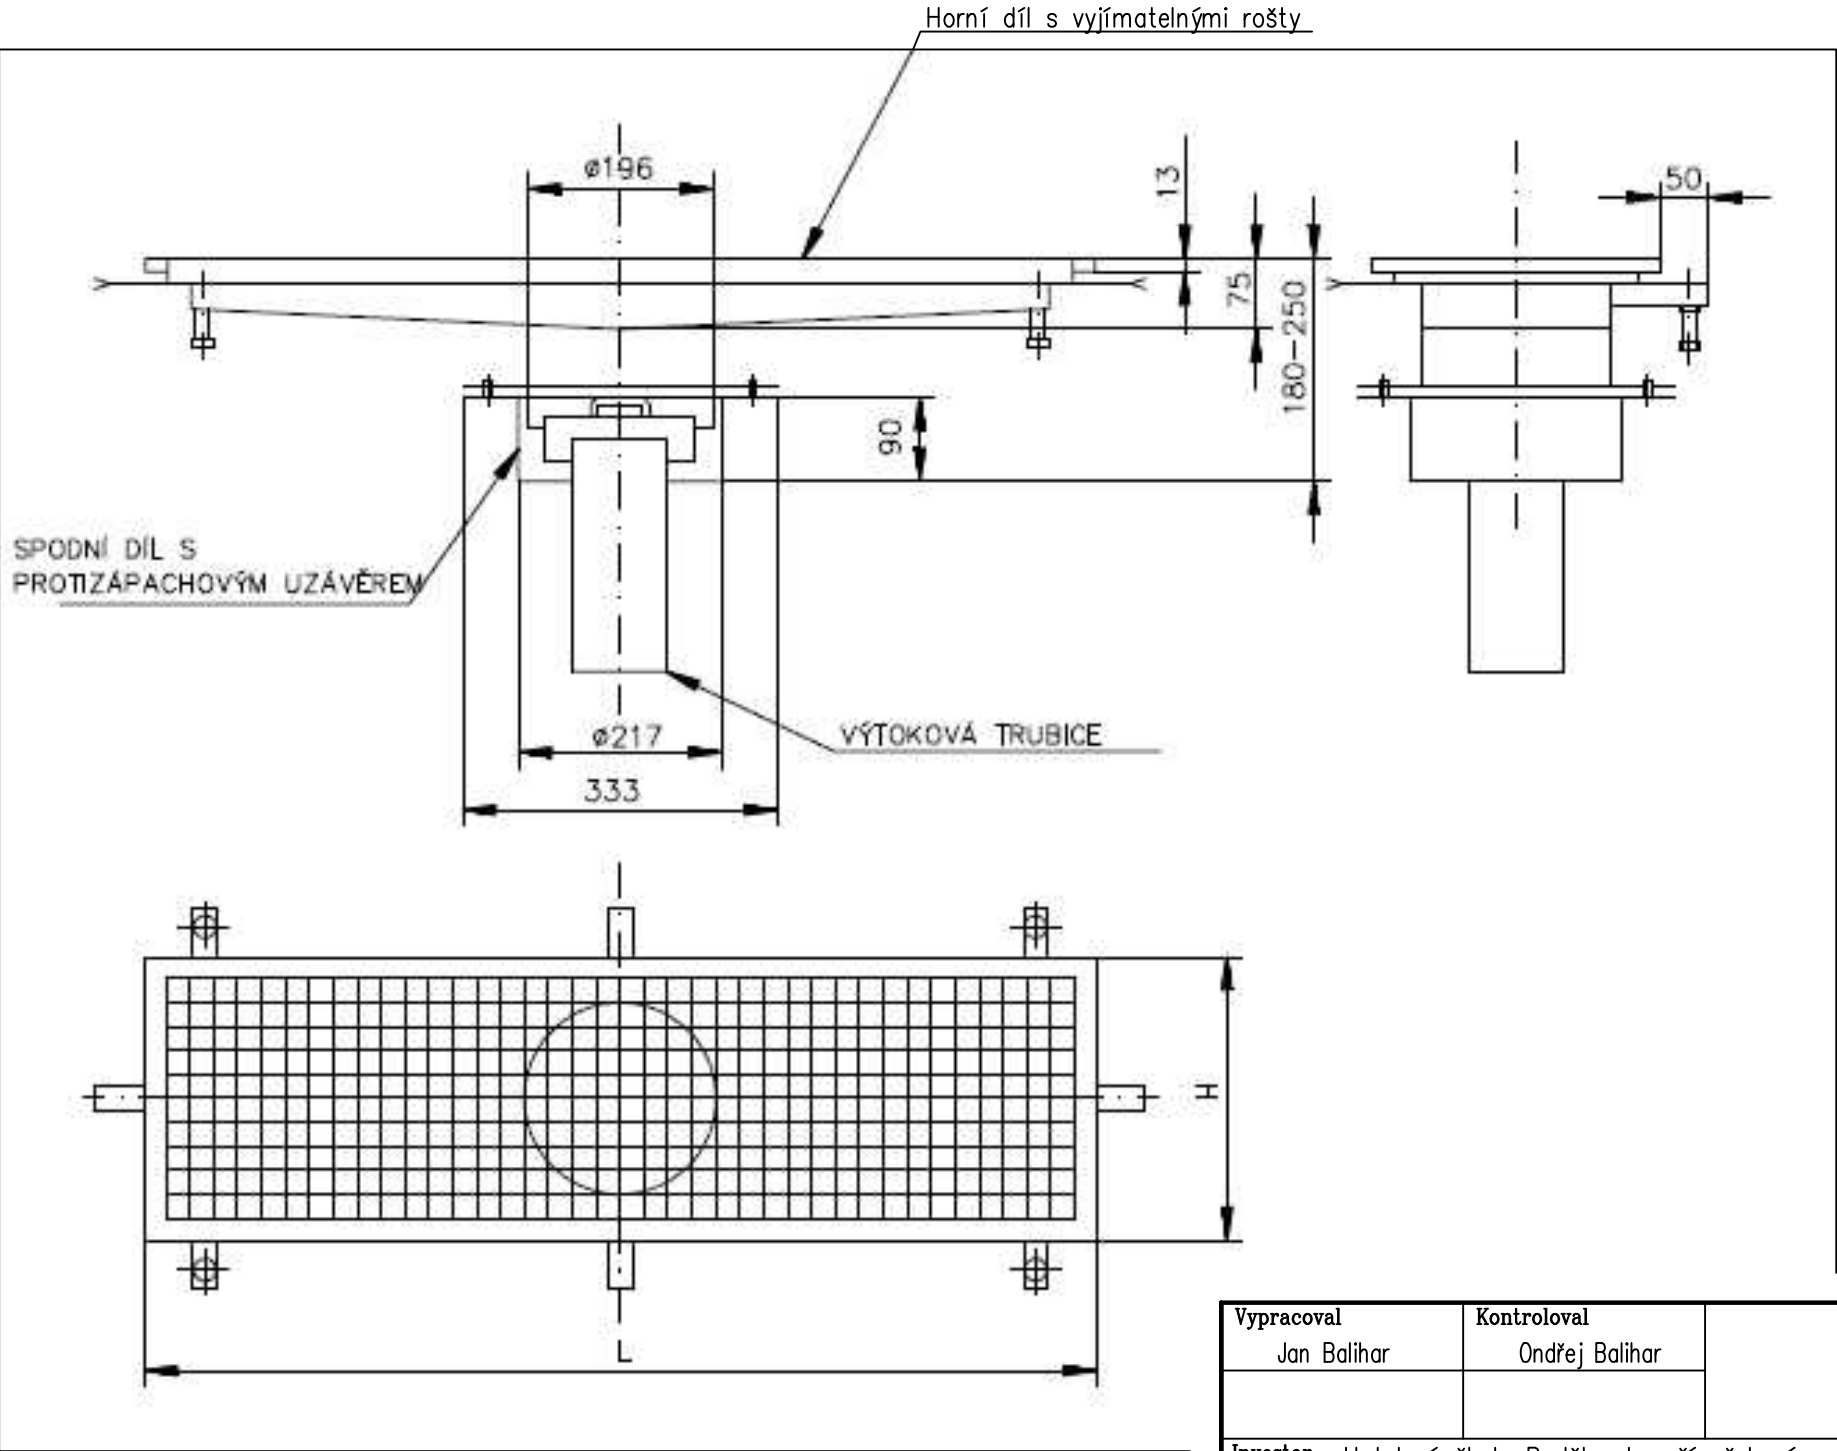

Vypracoval Jan Balihar	Kontroloval Ondřej Balihar		TZB KOMPLET s.r.o. Novoměstská 960, 537 01 Chrudim IČO 288 08 568 www.projekty-chrudim.cz tel.: 602 351 486, tzbkomplet@chrudim.cz	
Investor Hotelová škola Poděbrady, příspěvková organizace Komenského 156/7, 290 01 Poděbrady			formát	2x A4
			datum	06/2023
Akce MODERNIZACE ŠKOLNÍCH KUCHYNĚK HOTELOVÁ ŠKOLA PODĚBRADY			účel	DPS
			měřítko	BEZ
			část	technika prostředí staveb kanalizace
Obsah výkresu KANALIZACE – DETAIL PODLAHOVÝCH ŽLABŮ			Označení D.1.4.1.2.b–K11	