DETAIL PROSTORU PRO ODSÁVACÍ STROP, UPOZORNĚNÍ PRO PROFESI VZT.

Odsávací strop není součástí dodávky gastro. Detail pouze určuje minimální prostor pro umístění klimatického stropu.

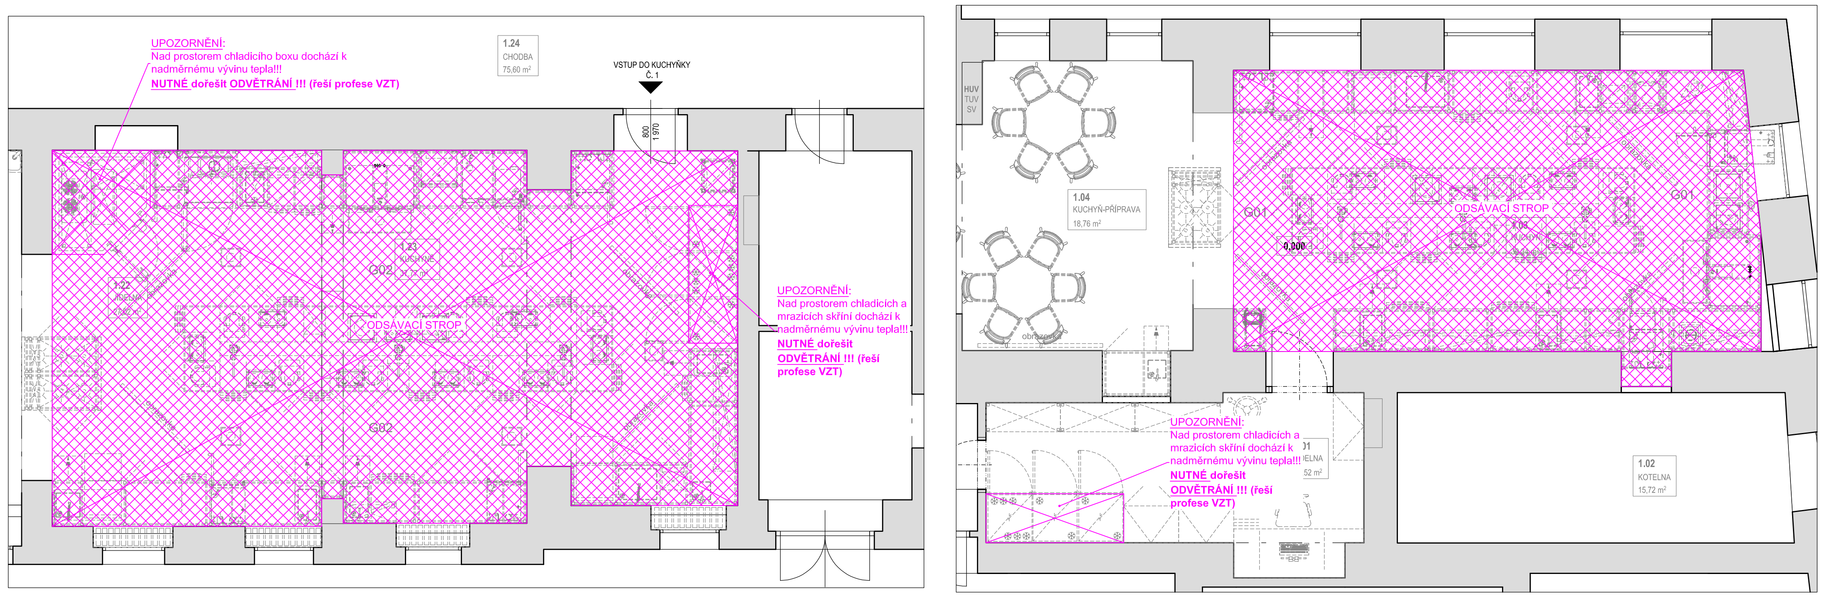

DETAIL UMÍSTĚNÍ PODLAHOVÝCH ROŠTŮ.

Podlahové rošty (podlahová vana s roštem a protizápachovou uzávěrou) není součástí dodávky gastro. Detail pouze určuje rozměry roštů a jejich umístění.
Technologické a konstrukční provedení podlahových vpustí řeší dodavatel vpustí a stavba v návaznosti na skladbu podlahy a zvolenou podlahovou krytinu.
Podlahový rošt musí být zapuštěn 1-3mm pod úroveň finální podlahy (včetně podlahové krytiny)

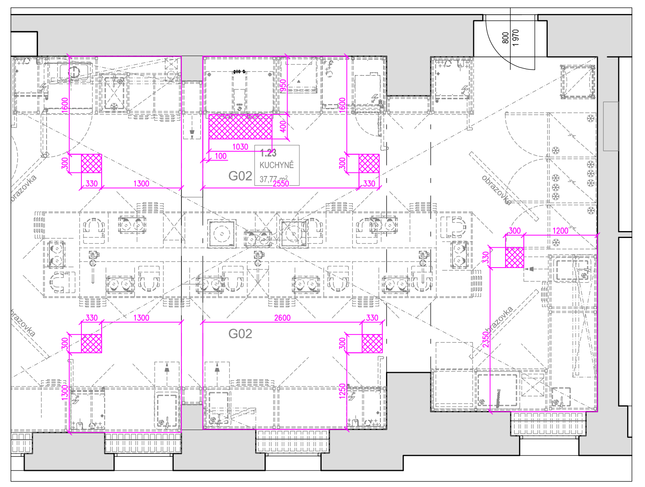

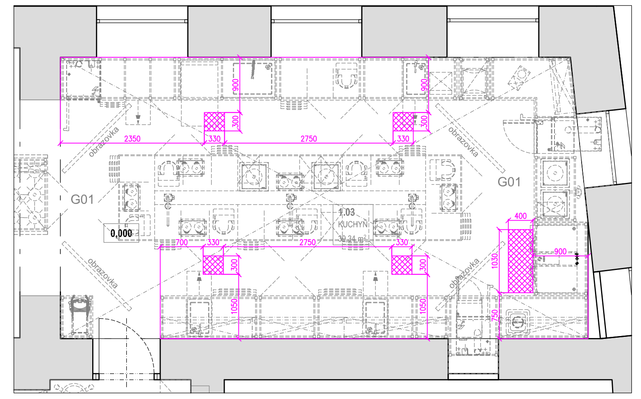

DETAIL UMÍSTĚNÍ BETONOVÉHO SOKLU POD TECHNOLOGIÍ GASTRO

VÝŠKA SOKLU = 150mm
POZOR - rozměry jsou uváděny jako finální, tzn. včetně finální povrchové úpravy
POZOR - ZVÝŠENÁ PŘESNOST - \±5mm na celkové délce a šířce
ROVINNOST SOKLU = \±1mm na 3m pravítku

VYZNAČENÍ UMÍSTĚNÍ VÝZTUH

- výztuhy realizovat v případě že jsou stěny zhotoveny ze sádrokartonu
- jedná se o výztuhy pro zavěšení nástěnných polic, skříněk a umyvadel
- výšku výztuh upřesní dodavatel technologie gastro

VYZNAČENÍ PLOCHY A NÁVRH SLOŽENÍ STAVEBNÍ PODLAHY POD CHLADICÍM BOXEM

Návrh řešení stavební podlahy chladícího boxu

Chladící box se instaluje na stavebně dokončenou podlahu.

UPOZORNĚNÍ:
VŠECHNY INSTALACE JSOU KRESLENY NA TECHNOLOGII NAVRŽENOU PROJEKTANTEM GASTRO.
PROTOŽE DODAVATEL TECHNOLOGIE MŮŽE DODAT JINOU TECHNOLOGII NEŽ BYLA PROJEKTOVÁNA, MUSÍ DODAVATEL PROVÉST REVIZI TOHOTO INSTALAČNÍHO PLÁNU A UPŘESNIT HO DLE DODÁVANÉ TECHNOLOGIE !!

Tento výkres byl zpracován na základě digitálních podkladů obdržených od generálního projektanta.
Společnost VIEWEGH GASTRO TEAM s.r.o. tyto podklady převzala a prostory netyčily (v souladu s objednávkou) fyzicky zaměřovány. Za případné rozpory mezi skutečným stavem a obdrženými podklady nenese společnost VIEWEGH GASTRO TEAM s.r.o. odpovědnost.

INS_HŠ Poděbrady_V02(xref/05)_2023-01-12_CP.dwg

Generální projektant: ER PLAN s.r.o. U Borové 69 580 01 Havlíčkův Brod	Investor: Hotelová škola Poděbrady, příspěvková organizace Komenského 156/7 290 01 Poděbrady
Zpracovatel části: VIEWEGH GASTRO TEAM — VIEWEGH GASTRO TEAM s.r.o. NUPAKY 164 251 01 ŘÍČANY TEL.: 241405380 info@gastro-projekt.cz	Autorizace:
Odpovědný projektant: Ing. Jana Mansfeld	Vypracoval: Čestmír Pavlík / Kreslil: Čestmír Pavlík / Kontroloval: Bc. Robert Trefný
Akce: HOTELOVÁ ŠKOLA PODĚBRADY Rekonstrukce školních kuchyněk	Datum: 04/2023 / Paré:
Umístění stavby: Komenského 156/7, 290 01 Poděbrady	
Objekt(část): D.2 DOKUMENTACE TECHNICKÝCH A TECHNOLOGICKÝCH ZAŘÍZENÍ D.2.1 TECHNOLOGIE GASTRONOMICKÉHO PROVOZU	Stupeň: DPS
Obsah výkresu: INSTALAČNÍ PLÁN - STAVEBNÍ ÚPRAVY	Měřítko: 1:50 / Číslo přílohy: 5

Tato dokumentace je duševním majetkem firmy VIEWEGH GASTRO TEAM s.r.o. Její využití podléhá autorským právům.