
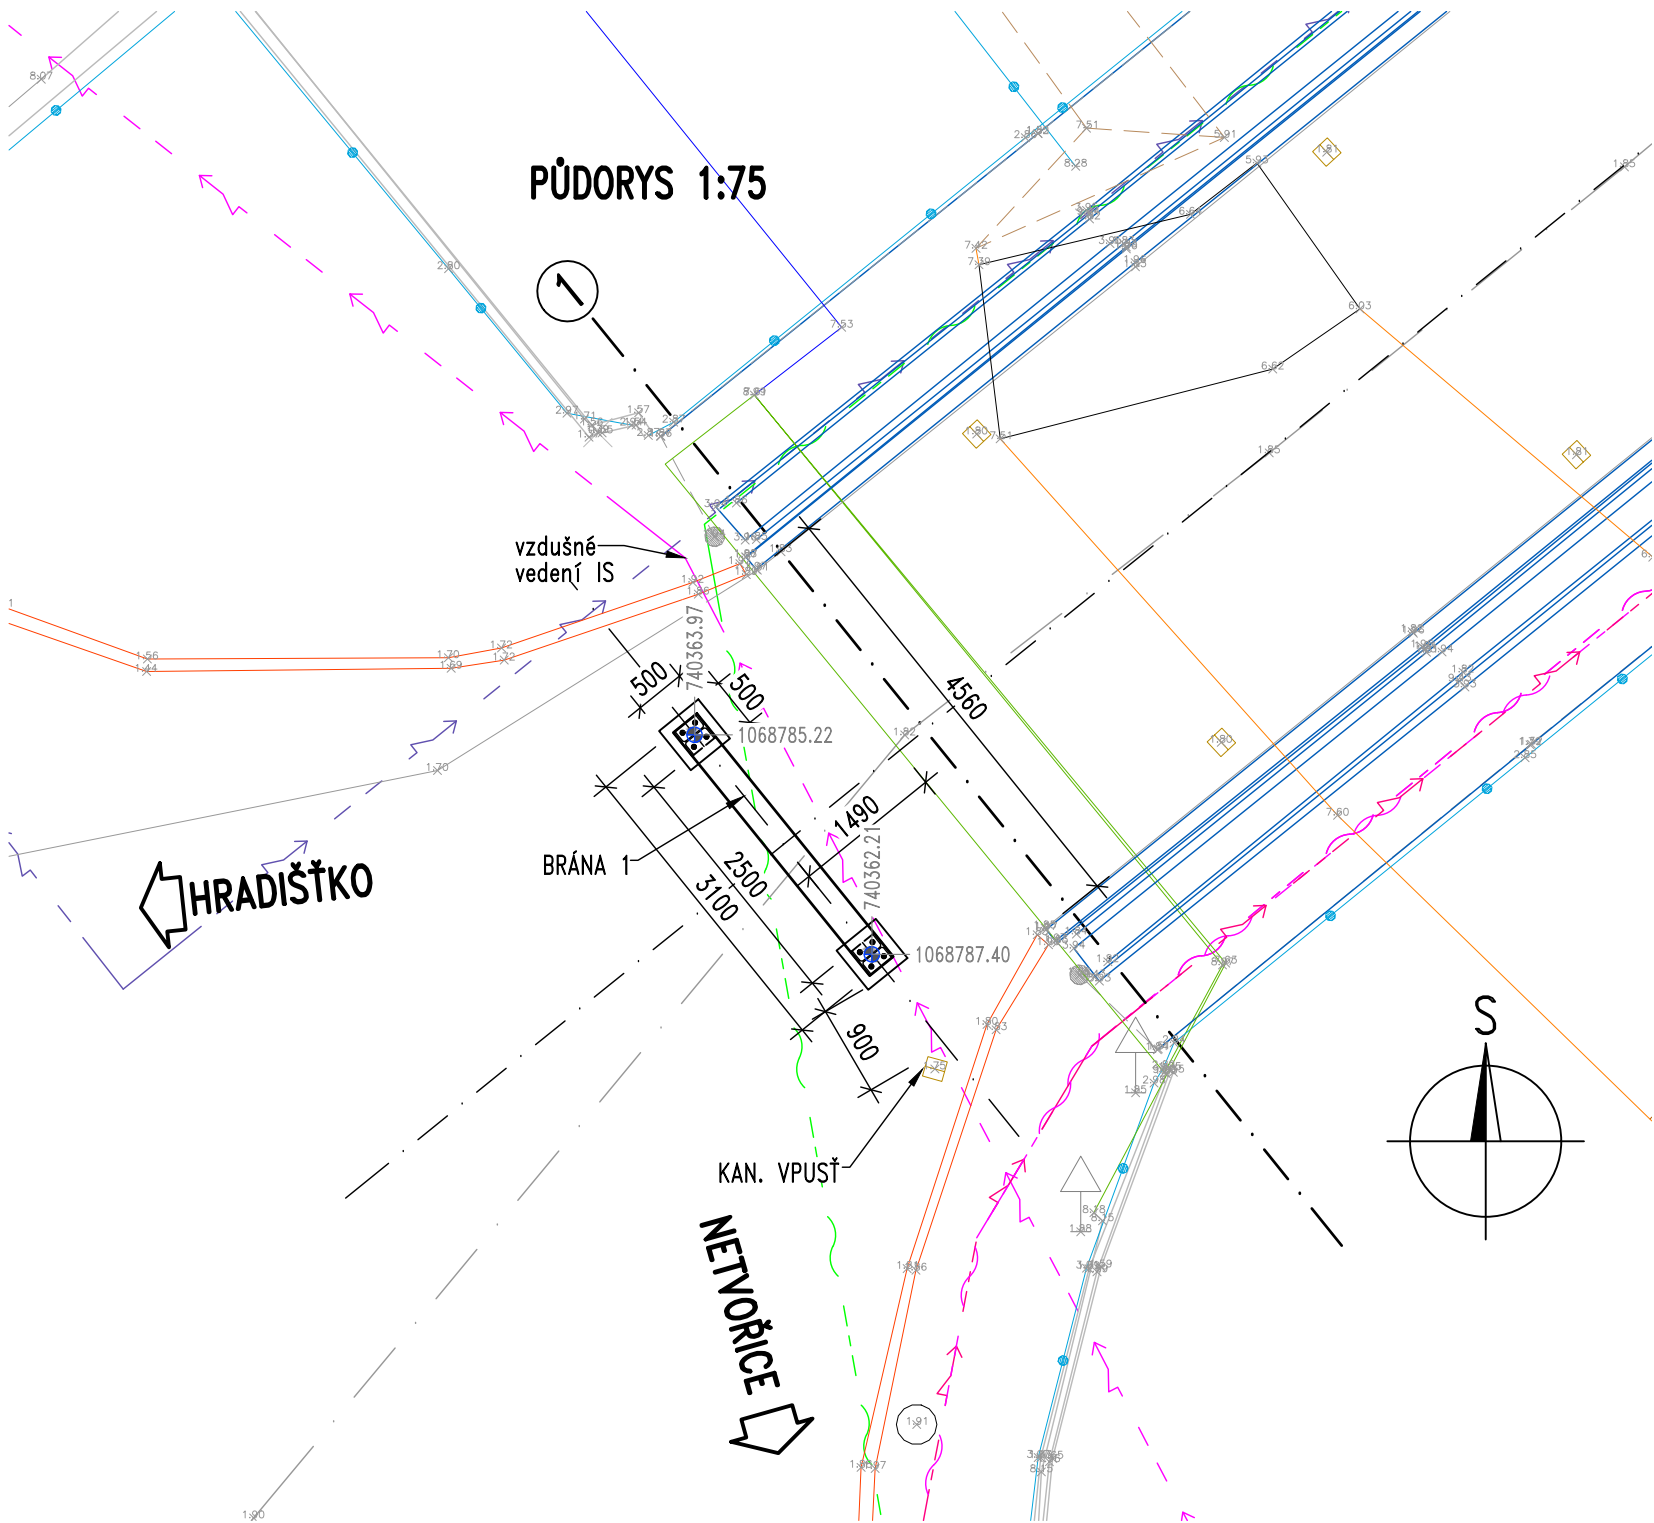
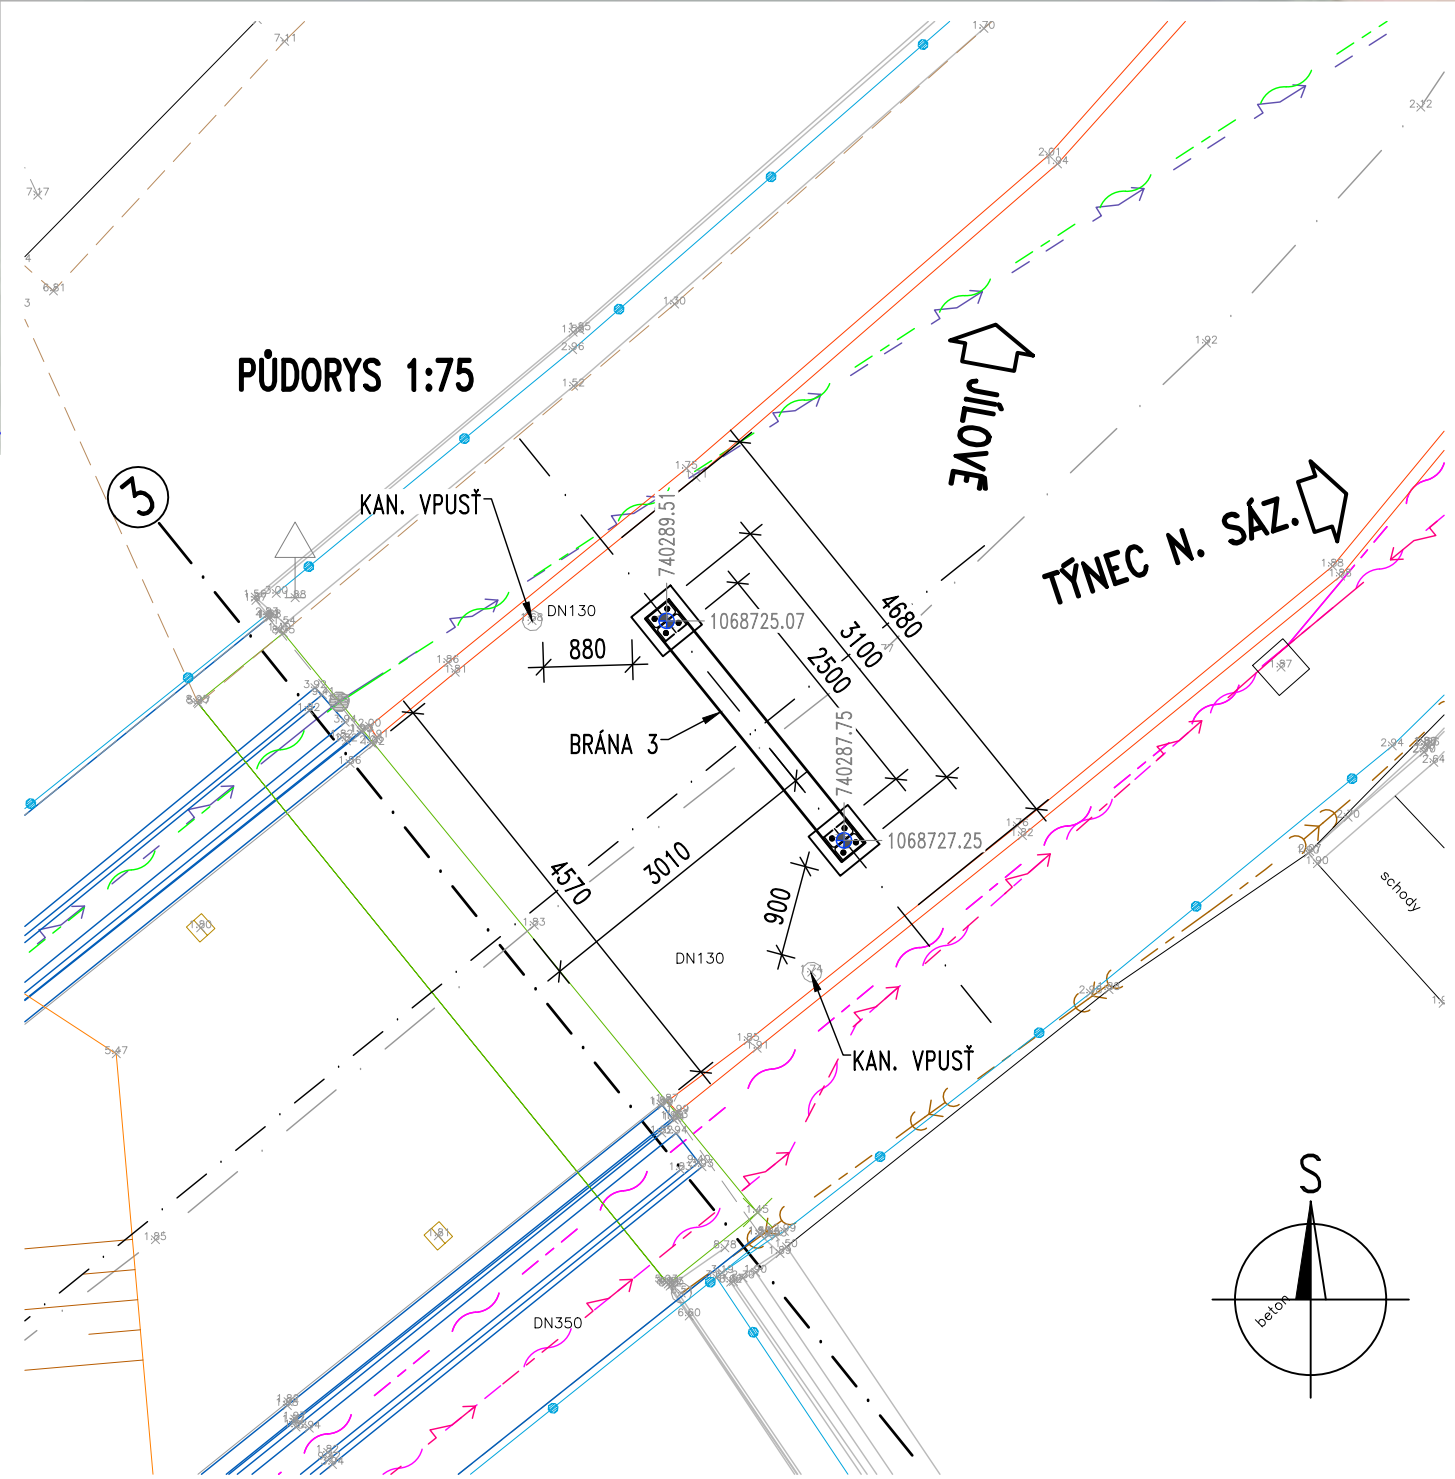


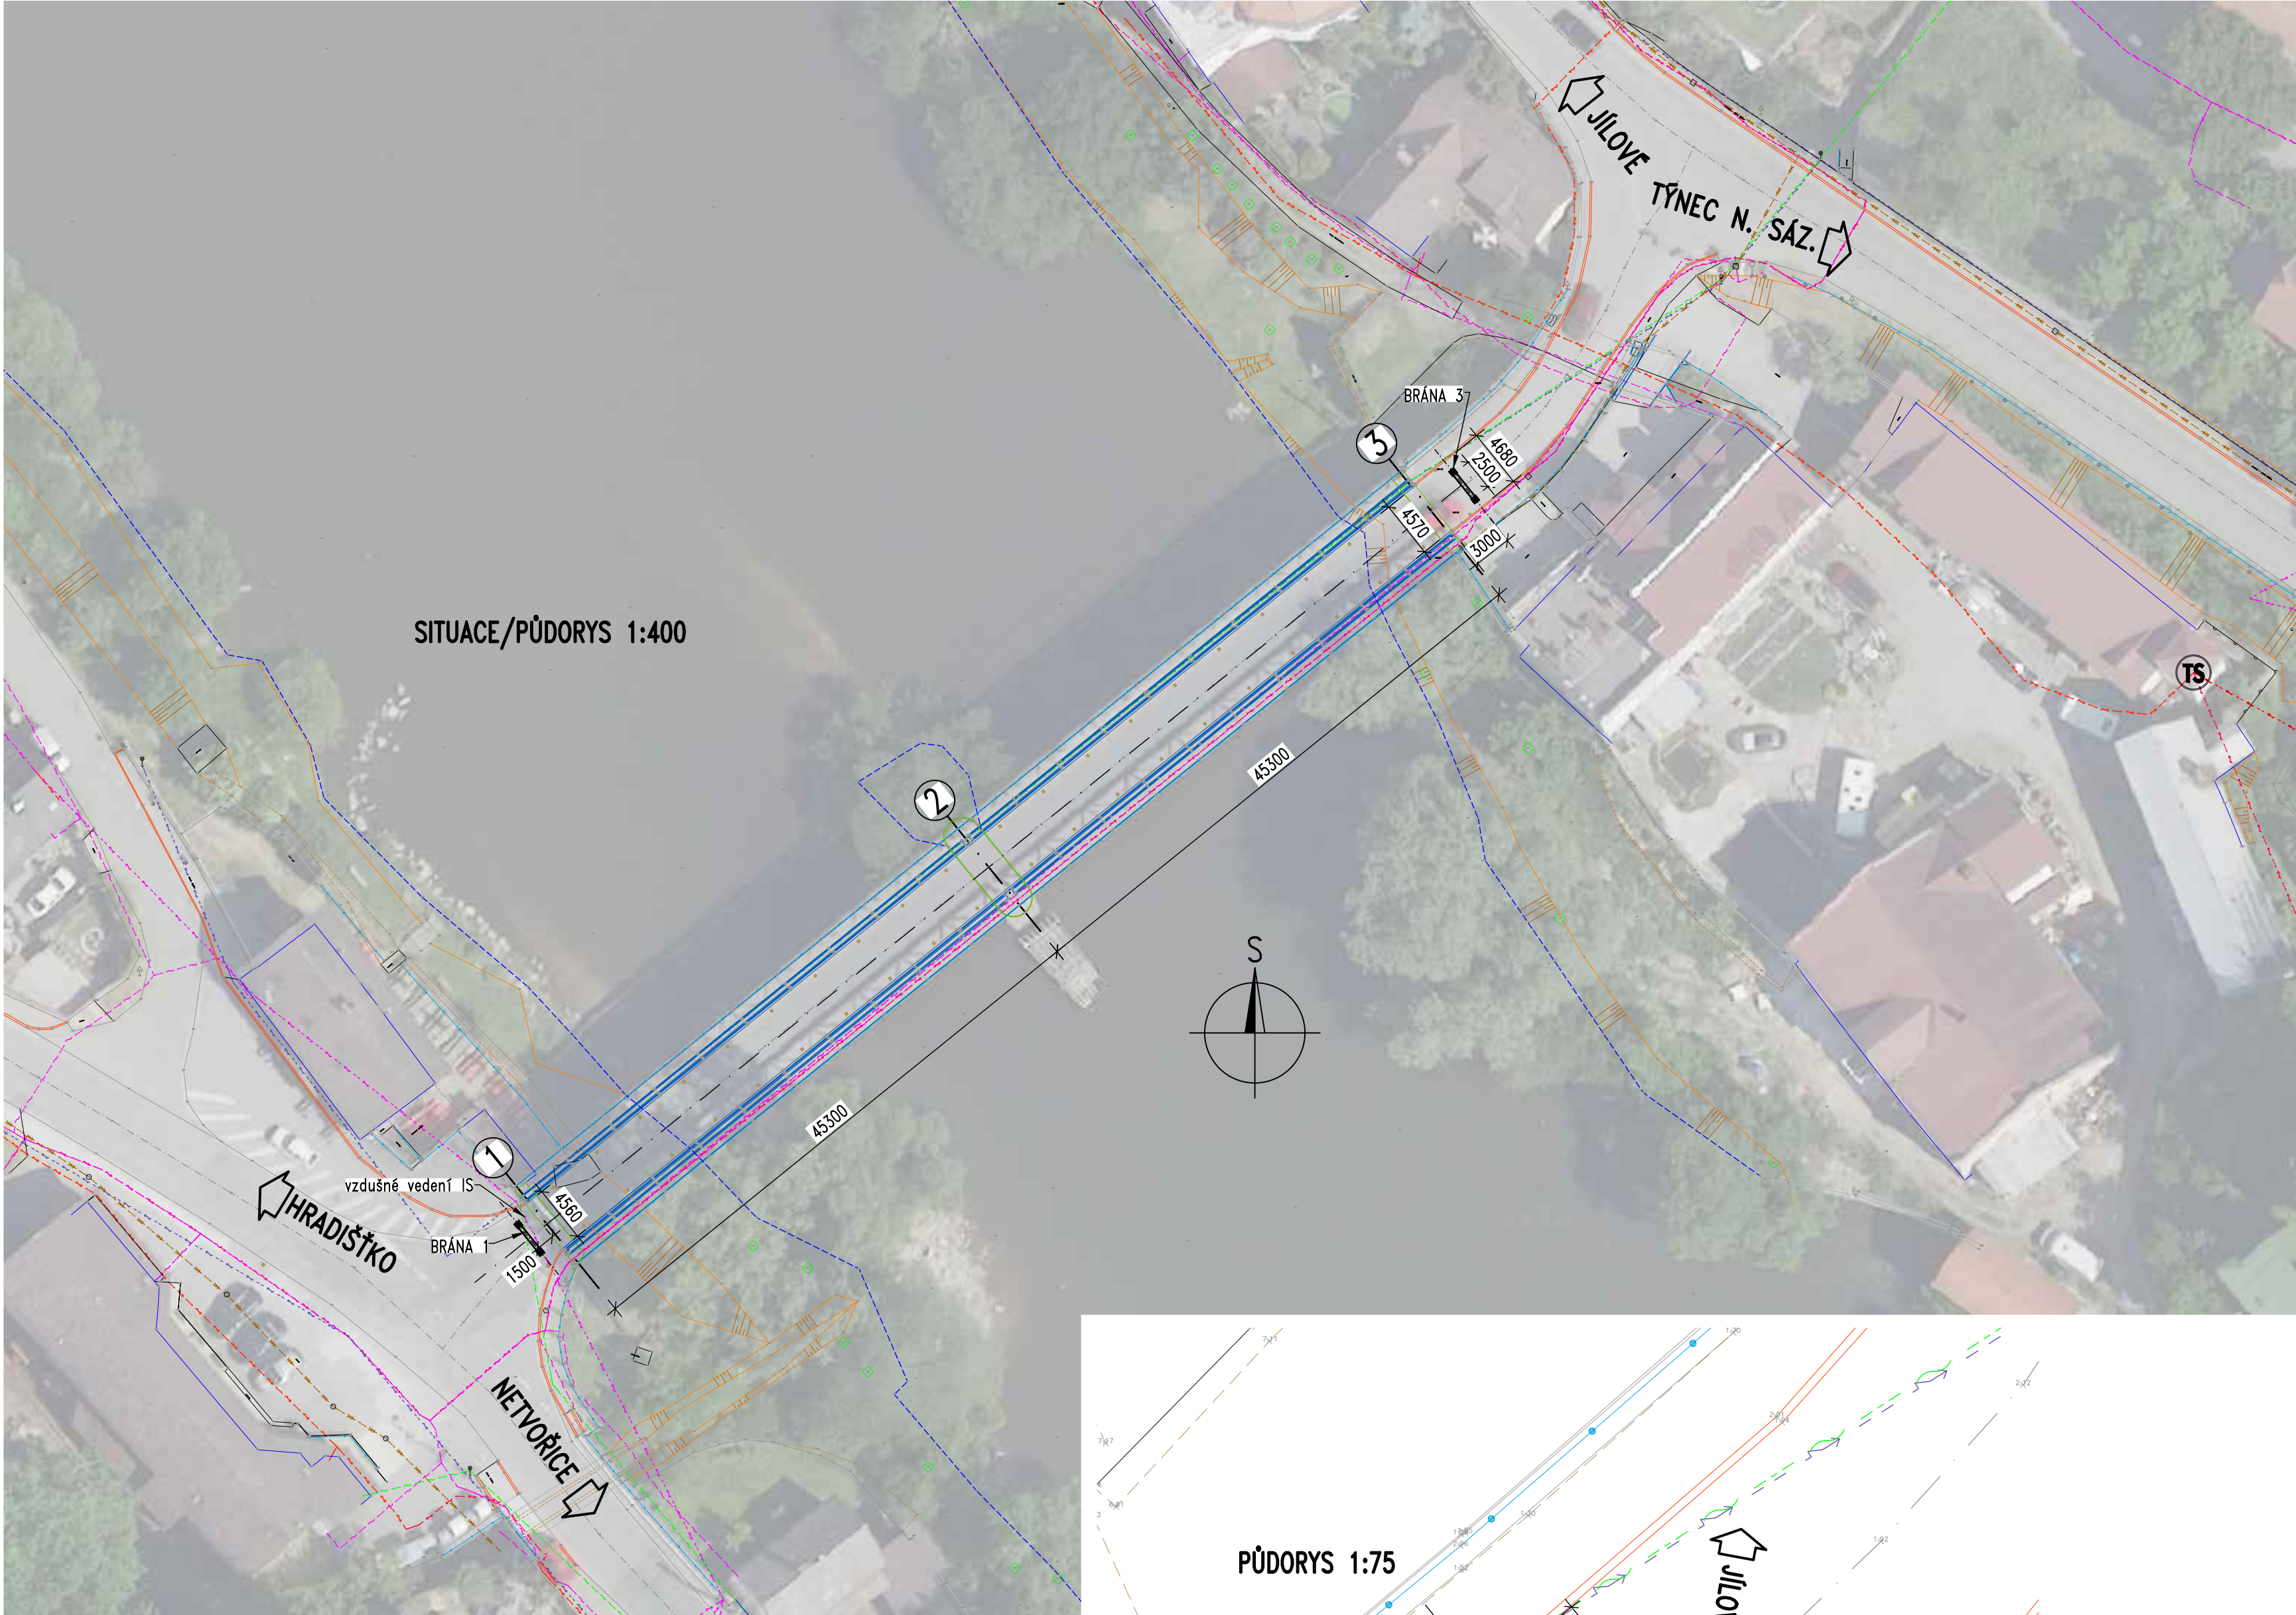

- INŽENÝRSKÉ SÍŤE:
- Stávající sdělovací vedení CETIN
 - Stávající napájecí vedení NN CETIN
 - ČEZ NN nadzemní
 - ČEZ NN podzemní
 - ČEZ VN nadzemní
 - Veřejné osvětlení
 - Obecní rozhlas
 - Obecní kanalizace

Objednatel:		KRAJSKÁ SPRÁVA A ÚDRŽBA SILNIC Středočeského kraje Zborovská 11, 150 21 Praha 5	
			
Souřadnicový systém S-JTSK, Výškový systém BpV			
Číslo zakázky:	20 307 00	HIP:	Ing. Jan Komanec
Schválil:	Ing. Petr ŠPŮČEK	Zodp. projektant:	Ing. Michal CHŮRA
Tech. kontrola:	Ing. Jan VESELÝ	Vypracoval:	Ing. Michal CHŮRA
			
		Praha 4, Bezová 1658, 147 00 tel.: +42024406211; email: prijemni@pontex.cz	
Objednatel:	Středočeský kraj	Obec:	Kamenný Přívoz
Akce:	II/105 Kamenný Přívoz, mosty ev. č. 105-008 a 105-009 přes řeku Sázavu v obci Kamenný Přívoz		
Část:	MOST ev.č. 105-009 PŘES SÁZAVU		
Objekt:	OMEZENÍ PROVOZU TĚŽKÝCH VOZIDEL		
Příloha:	SITUACE/PŮDORYS		
		Datum	Stupeň
		04/2024	TP
		Souprava	Č. přílohy
		02	