



PODÉLNÝ ŘEZ 1:25

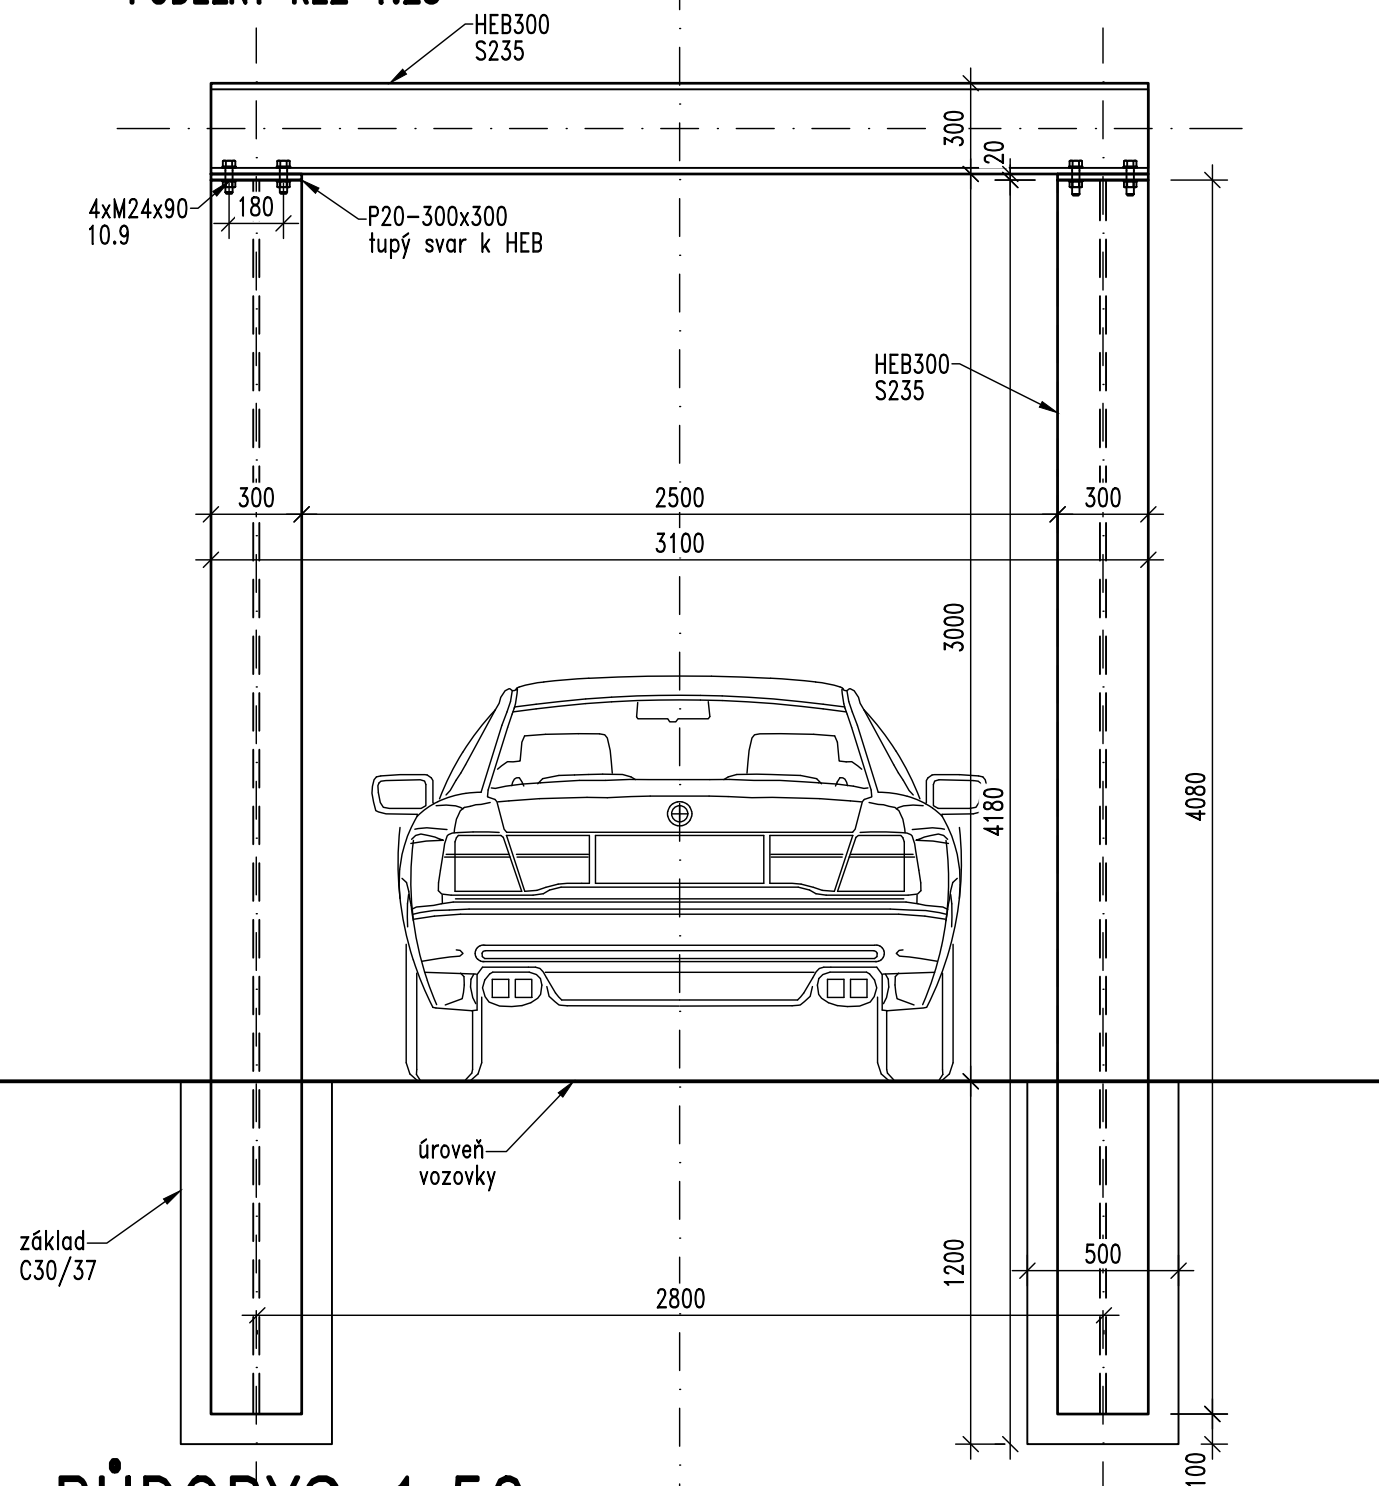

PŮDORYS 1:50

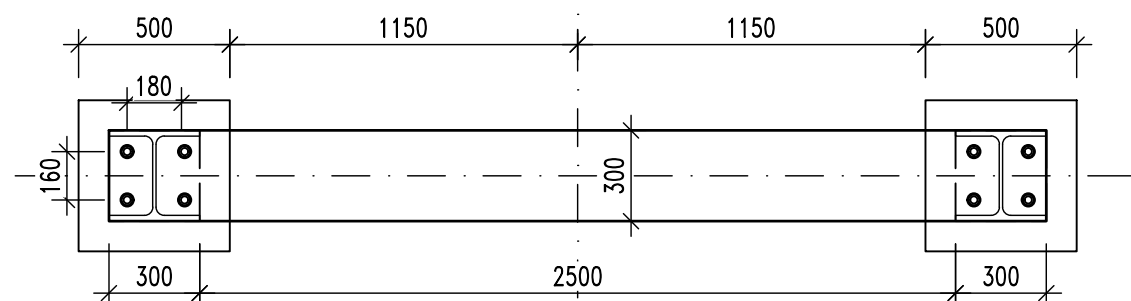

Objednatel:



KRAJSKÁ SPRÁVA A ÚDRŽBA SILNIC
Středočeského kraje
Zborovská 11, 150 21 Praha 5

Souřadnicový systém S-JTSK, Výškový systém Bpv

Číslo zakázky:	20 307 00	HIP:	Ing. Jan Komanec
Schválil:	Ing. Petr SOUČEK	Zodp. projektant:	Ing. Michal CHŮRA
Tech. kontrola:	Ing. Jan VESELÝ	Vypracoval:	Ing. Michal CHŮRA



Praha 4, Bezová 1658, 147 00
tel.: +420244062215; email: prijmeni@pontex.cz

Objednatel:	Středočeský kraj	Obec:	Kamenný Přívoz	Kraj:	Středočeský
Akce:	II/105 Kamenný Přívoz, mosty ev. č. 105-008 a 105-009 přes řeku Sázavu v obci Kamenný Přívoz			Datum	Stupeň
Část:	MOST ev.č. 105-009 PŘES SÁZAVU			04/2024	TP
Objekt:	OMEZENÍ PROVOZU TĚŽKÝCH VOZIDEL			Souprava	Č. přílohy
Příloha:	OMEZUJÍCÍ BRÁNA				03