


PŘÍČNÝ ŘEZ 1:50

[illegible]

SOUČÁSTI 1:50

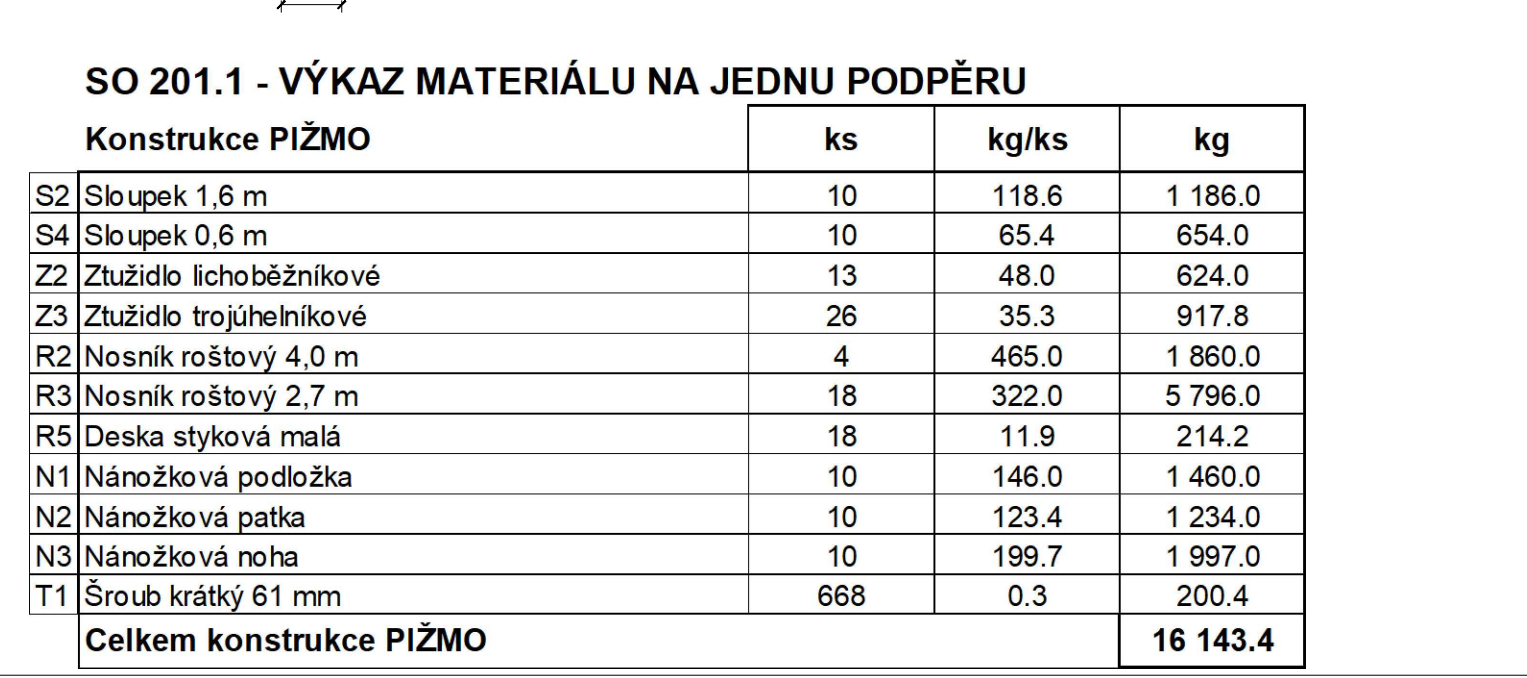

AUTORIZACE:

VÝROBNĚ - TECHNICKÁ DOKUMENTACE
