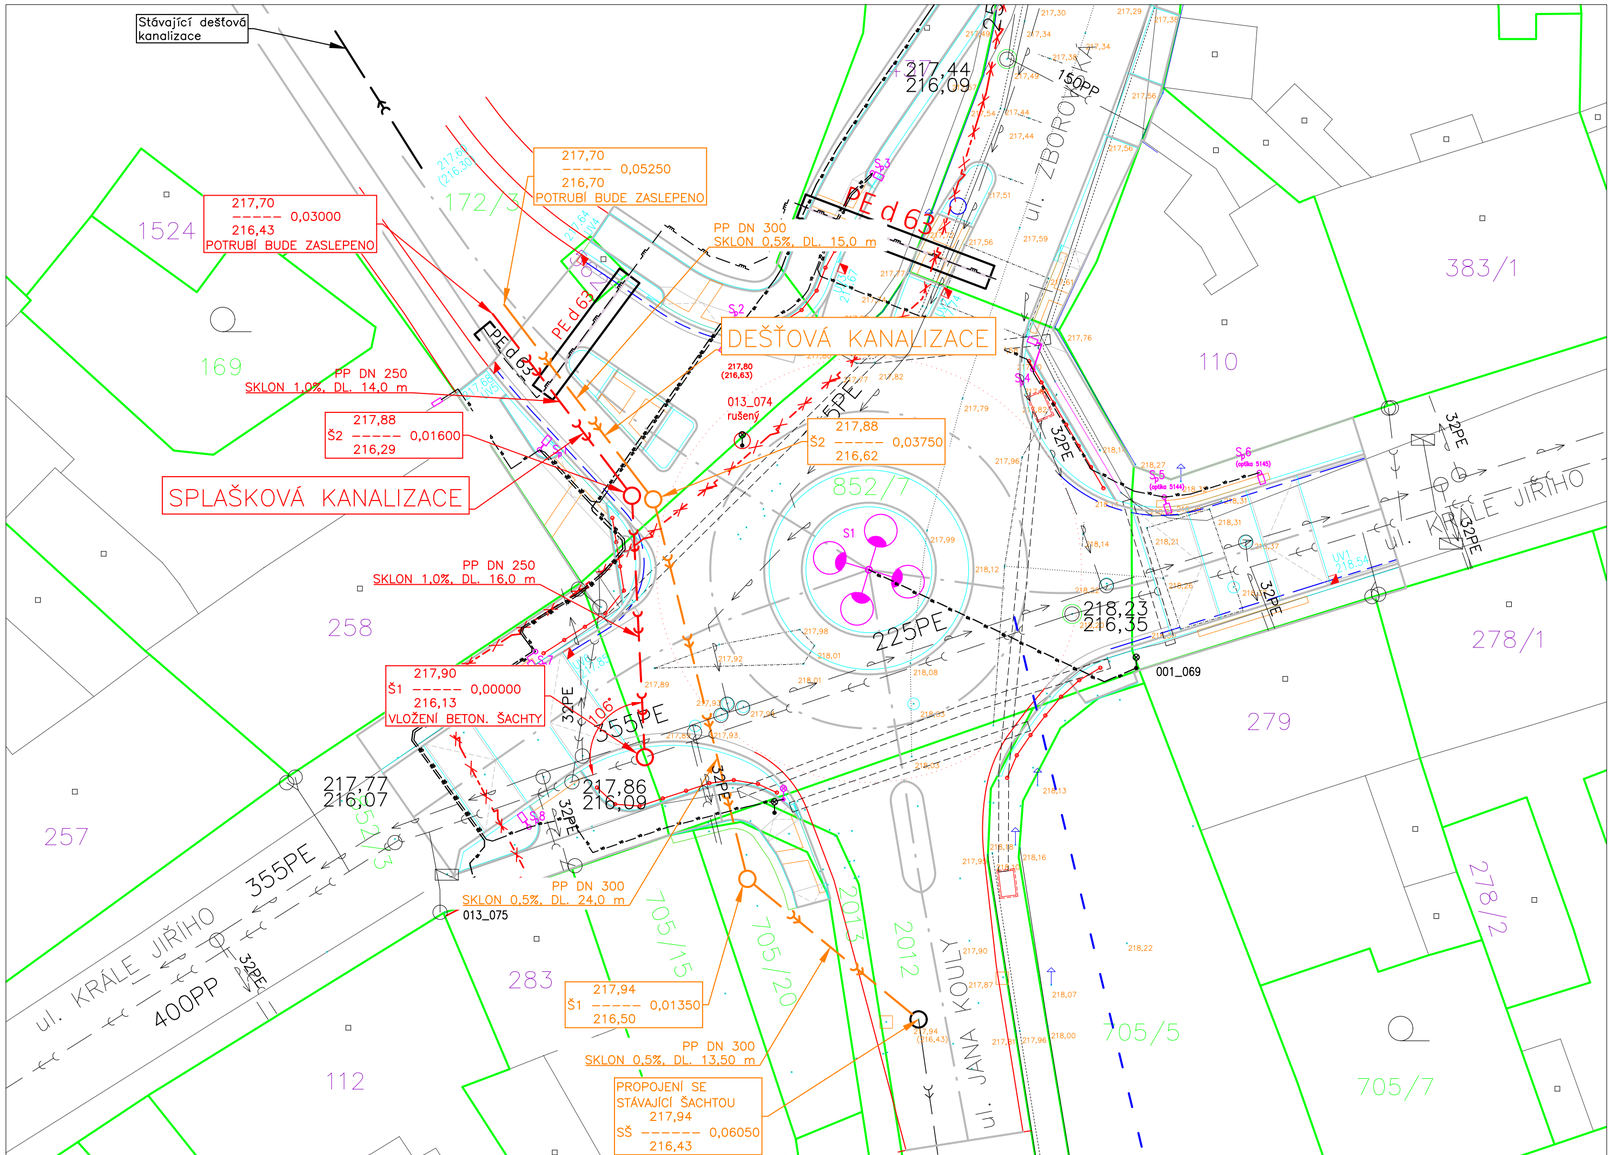

LEGENDA:

- NOVÁ DEŠŤOVÁ KANALIZACE - PP DN 300
- NOVÁ SPLAŠKOVÁ KANALIZACE - PP DN 250
- STÁVAJÍCÍ VODOVOD
- STÁVAJÍCÍ DEŠŤOVÁ KANALIZACE
- STÁVAJÍCÍ SPLAŠKOVÁ KANALIZACE
- HRANICE POZEMKŮ DLE KN
- 852/... ČÍSLA POZEMKŮ DLE KN
- 383/... ČÍSLA STAVEBNÍCH POZEMKŮ DLE KN

S
Z V
J

Revize	Datum	Zpracoval	Kontroloval	Schválil	Popis
0		...	...	...	.

PROJEKCE CIHLÁŘ
Projekce Cihlář, s.r.o.
Na Hradě 12
281 26 Týnec nad Labem
www.projekce-cs.cz
+420 737 88 28 94

ZODPOVĚDNÝ PROJEKTANT	Ing. Jiří Štěpán	
VYPRACOVAL	Aleš Jambor, David Cihlář	
OBEC: ČESKÝ BROD	KRAJ: STŘEDOČESKÝ	KÚ: ČESKÝ BROD
INVESTOR: Město Český Brod		

STAVBA: NOVÁ KANALIZACE PRO AREÁL ZZN, ČESKÝ BROD

SO/PS: SO - KANALIZACE Č. STAVBY:

NÁZEV PŘÍLOHY: SITUACE

FORMÁT	3xA4
DATUM	4/2024
ČÍSLO ZAKÁZKY	49/2023
ÚČEL, STUPEŇ	DUSP
PARÉ:	
MĚŘÍTKO:	SCHÉMA
ČÍSLO PŘÍLOHY:	D.1.1.2