

Poznámky:

1. Všechna dopravně-inženýrská opatření na dálnici D6 musí být během realizace odsouhlasena ŘSD.
2. Dálnice D6 pod mostem je provedena v šířkovém uspořádání S24,5
3. Během zvedání/spouštění polí nesmí dojít k nesymetrickému zatížení pilířů.

Legenda:

Povolení směr jízdy

Uzavřený jízdní pruh

Bourání

Stávající konstrukce

Nové konstrukce / nová poloha konstrukce

PDPS  
SO 180

Souřadný systém S-JTSK; výškový systém Bpv

Přehled revizí přílohy

01	12/2021	RVa	Čistopis	RHa	VHa
00	11/2021	RVa	Koncept	RHa	VHa
Rev.	Datum	Vypr.	Popis obsahu revize	Kontr.	Schv.

Objednatel

Středočeský kraj

Středočeský kraj  
Krajský úřad  
Zborovská 11  
150 21 Praha 5  
www.kr-stredocesky.cz

Razítko

Kontroloval  
Datum  
Podpis

Projektant

MOTT  
MACDONALD

Mott MacDonald CZ, spol. s r.o.  
Národní 984/15  
110 00 Praha 1  
Česká republika  
T +420 221 412 800  
F +420 221 412 810  
W http://www.mottmac.com/czech-republic

Kraj: Středočeský  
Obec: Nové Strašecí  
Katastrální území: Nové Strašecí

Akce

III/23627 Nové Strašecí, oprava mostu  
ev. č. 23627-2 přes D6

Část dokumentace

D.1.1 Objekty pozemních komunikací

SO/PS

SO 180  
Dopravně inženýrská opatření


Projektant	Ing. Radek Vašátko	<div></div>	Kontrola	Ing. Radek Hájek, Ph.D.	<div></div>
Vypracoval	Ing. Radek Vašátko	<div></div>	Hlav. inž. proj.	Ing. Vít Havlíček	<div></div>

Název přílohy	Měřítko	Č. kopie
Schéma opatření na dálnici D6	-	

Stupeň dok.	Číslo zakázky	Číslo části	Číslo přílohy	Revize
PDPS	403718	D.1.1	D.1.1.2.2	01


Stávající stav

1:250

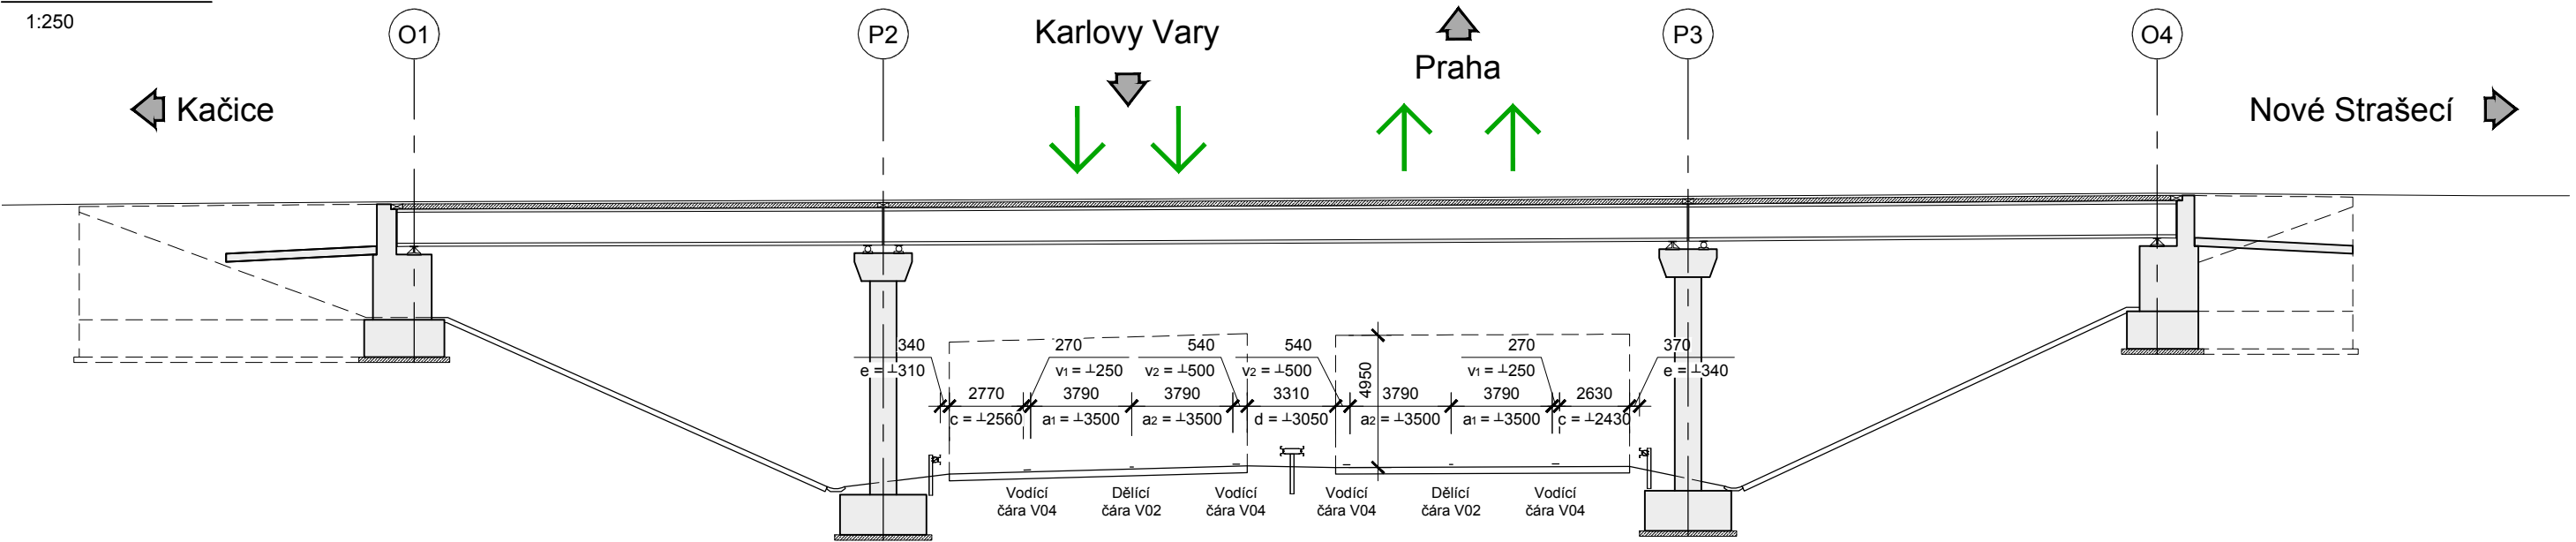


Přípravné práce

1:250 (1 týden)

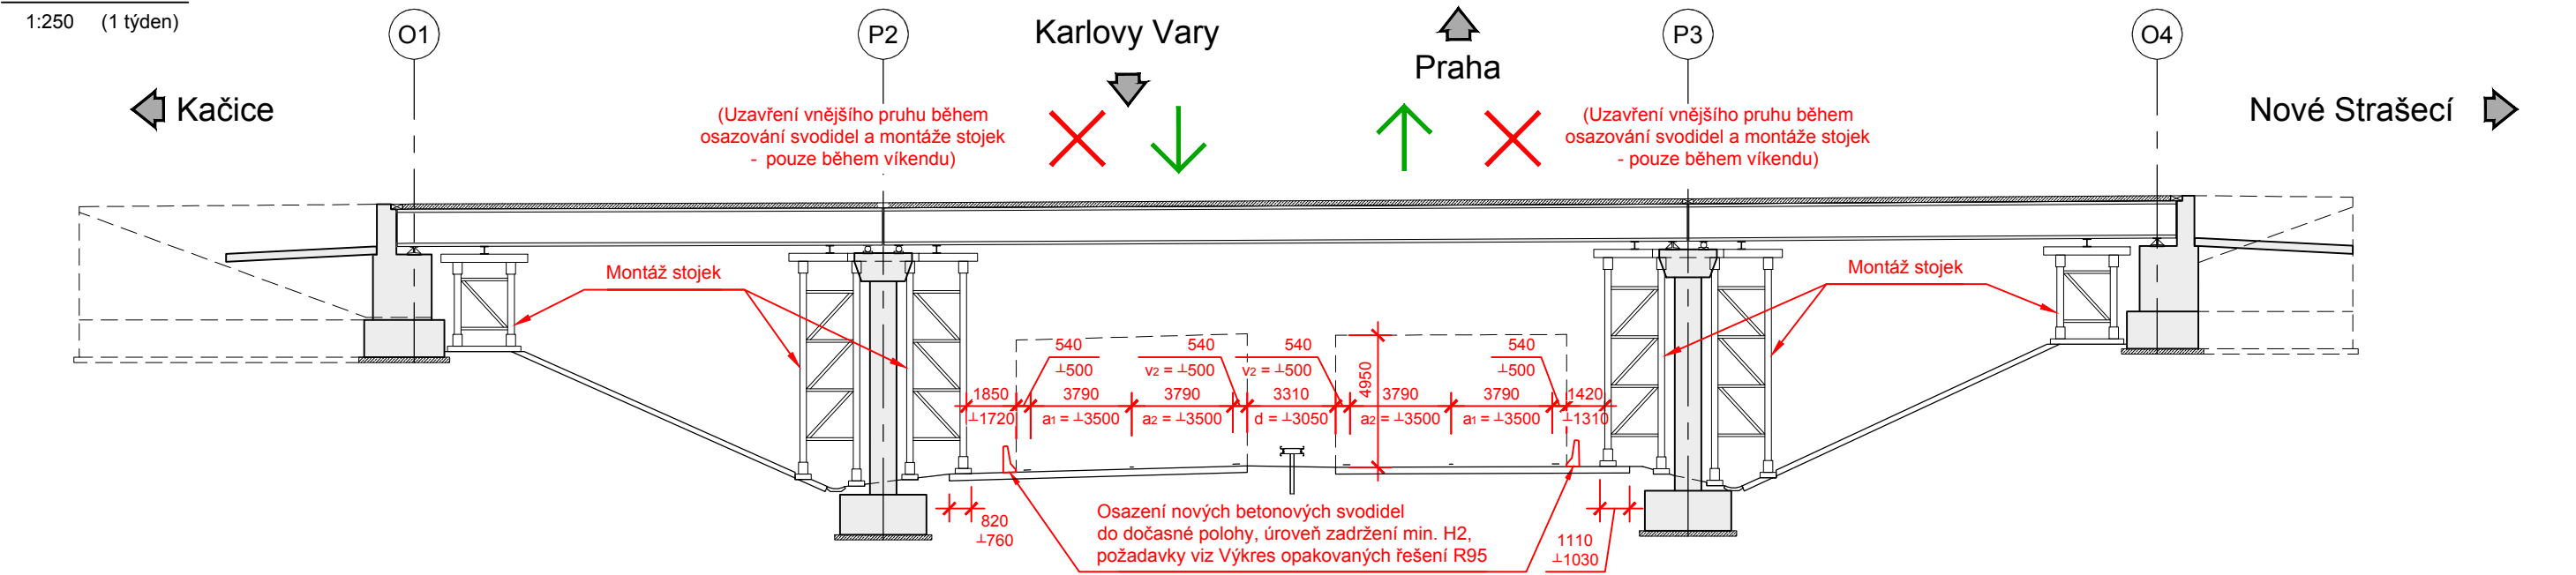


Přípravné práce

1:250 (1 noc)

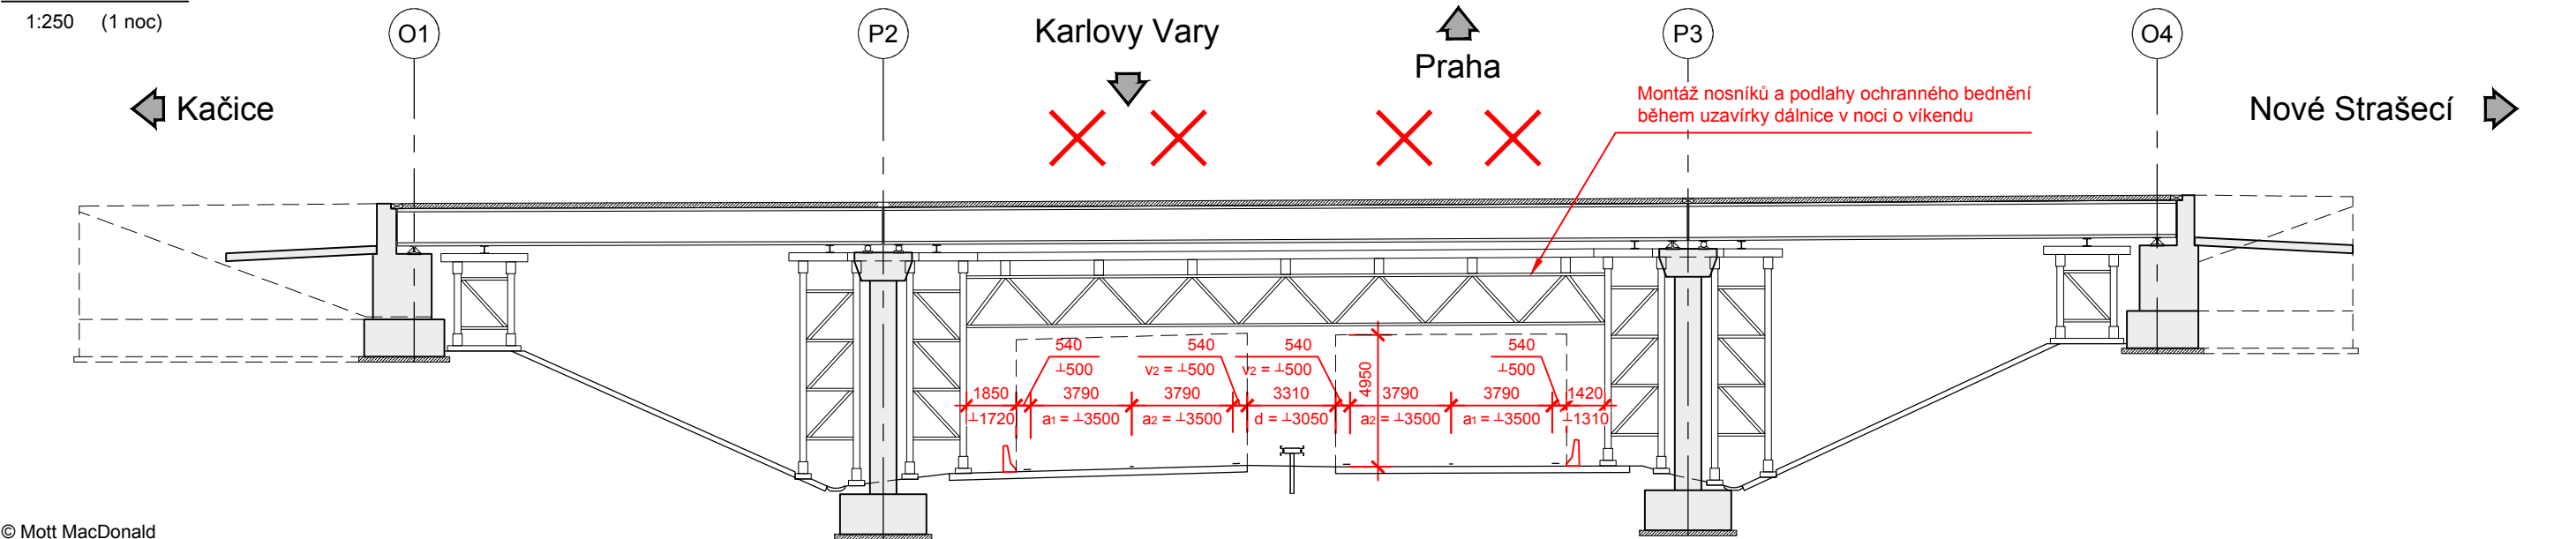


## Etapa 1a

1:250 (1 noc)

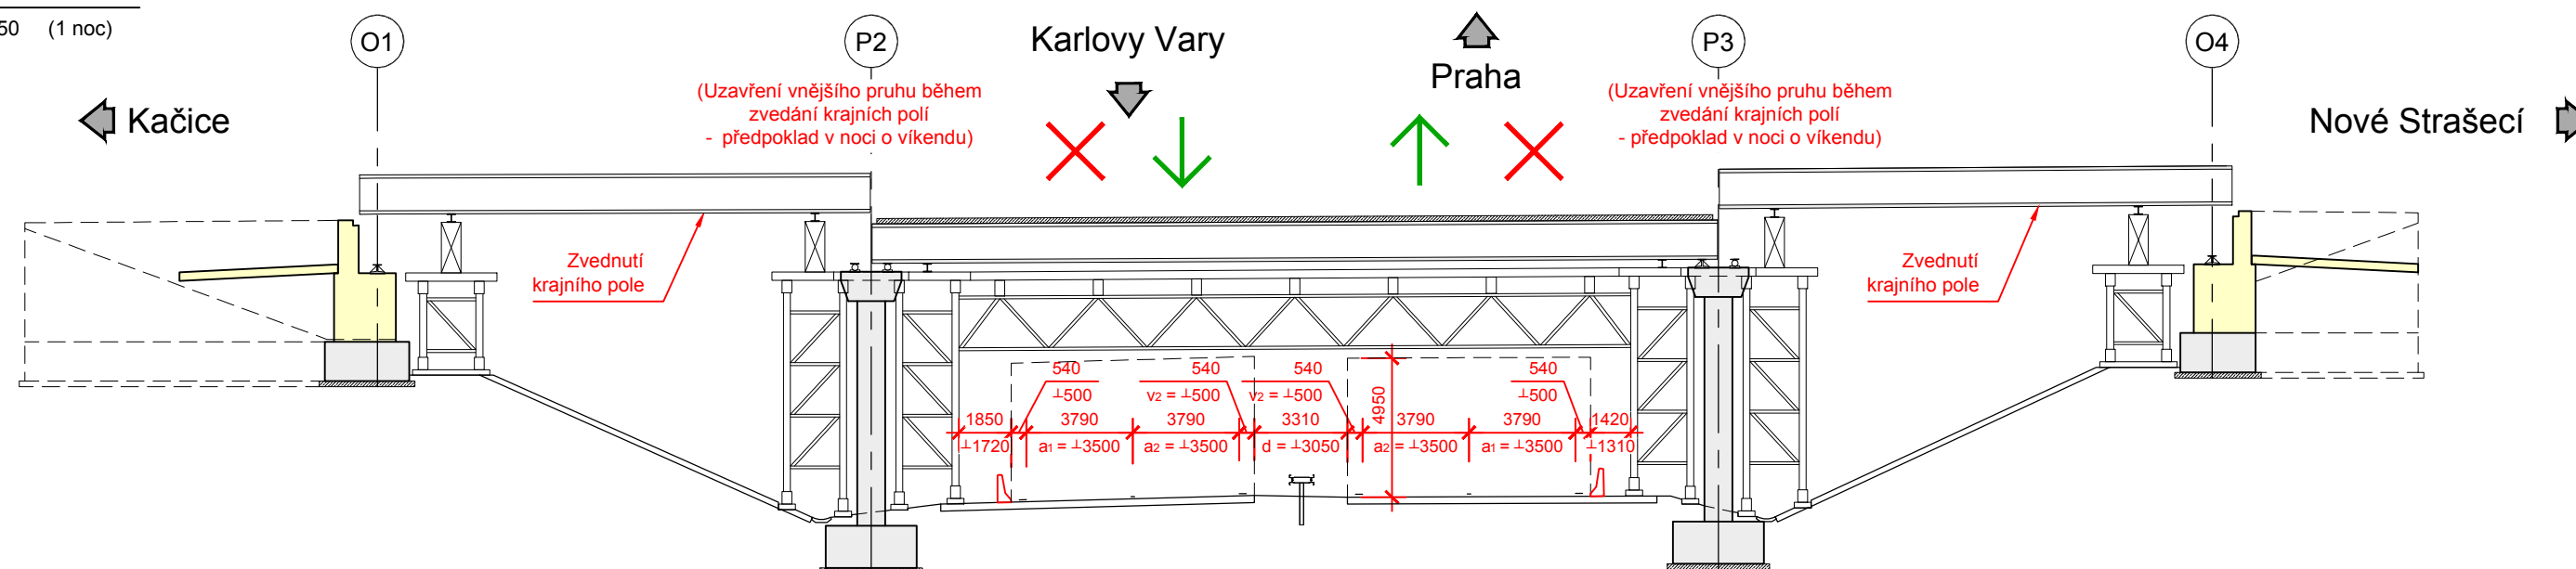


## Etapa 1b

1:250 (6 týdnů)

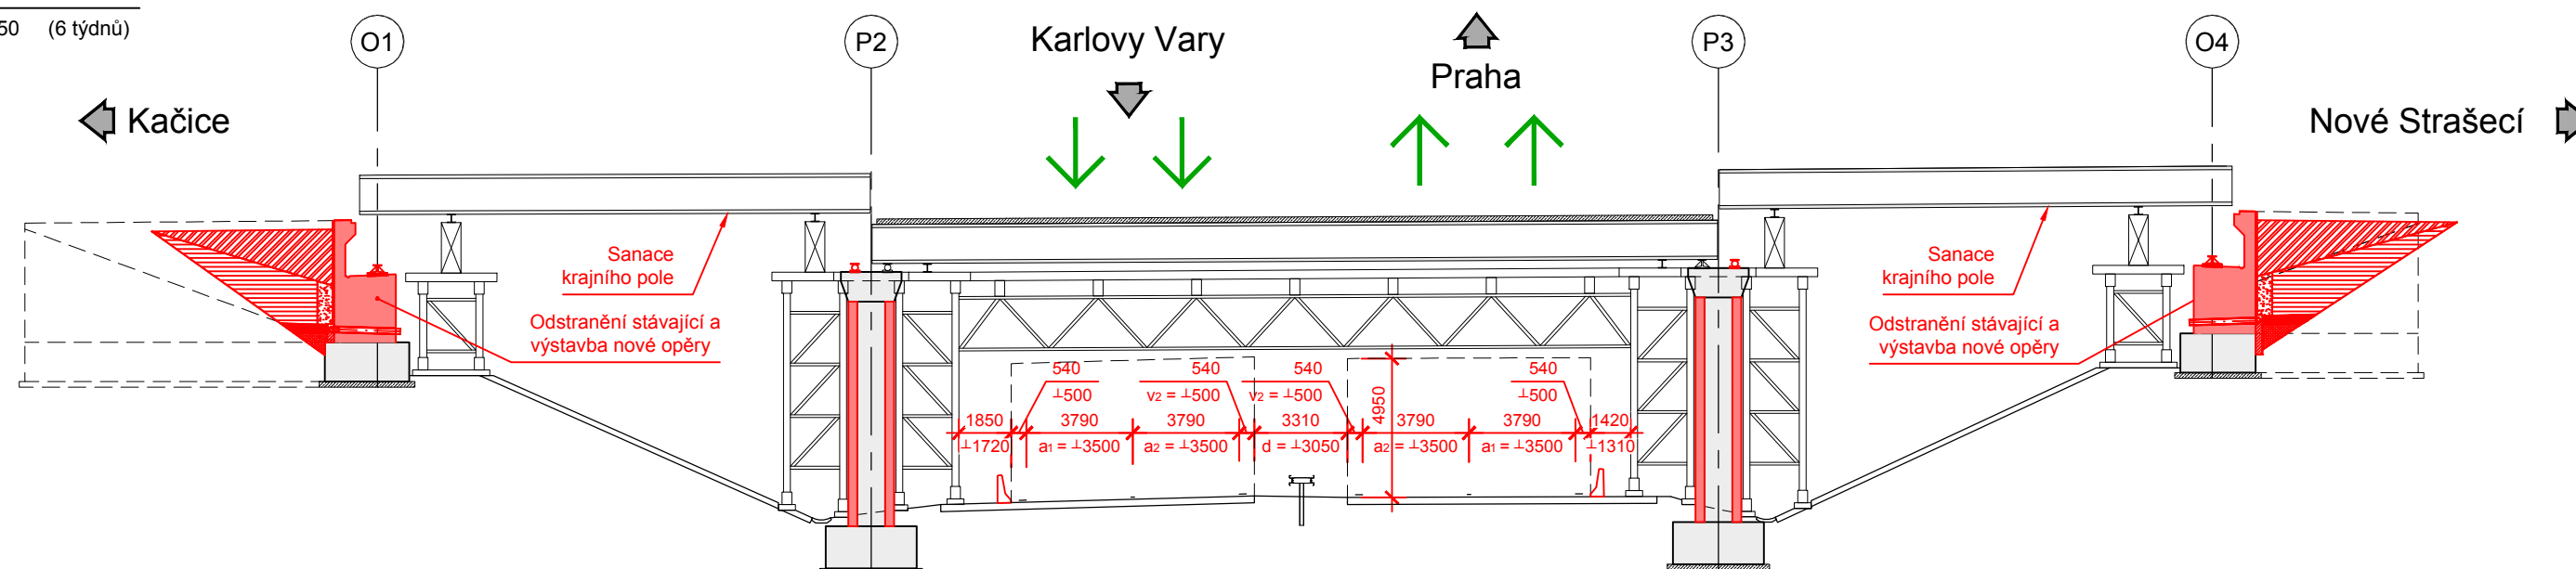


## Etapa 1c

1:250 (1 noc)

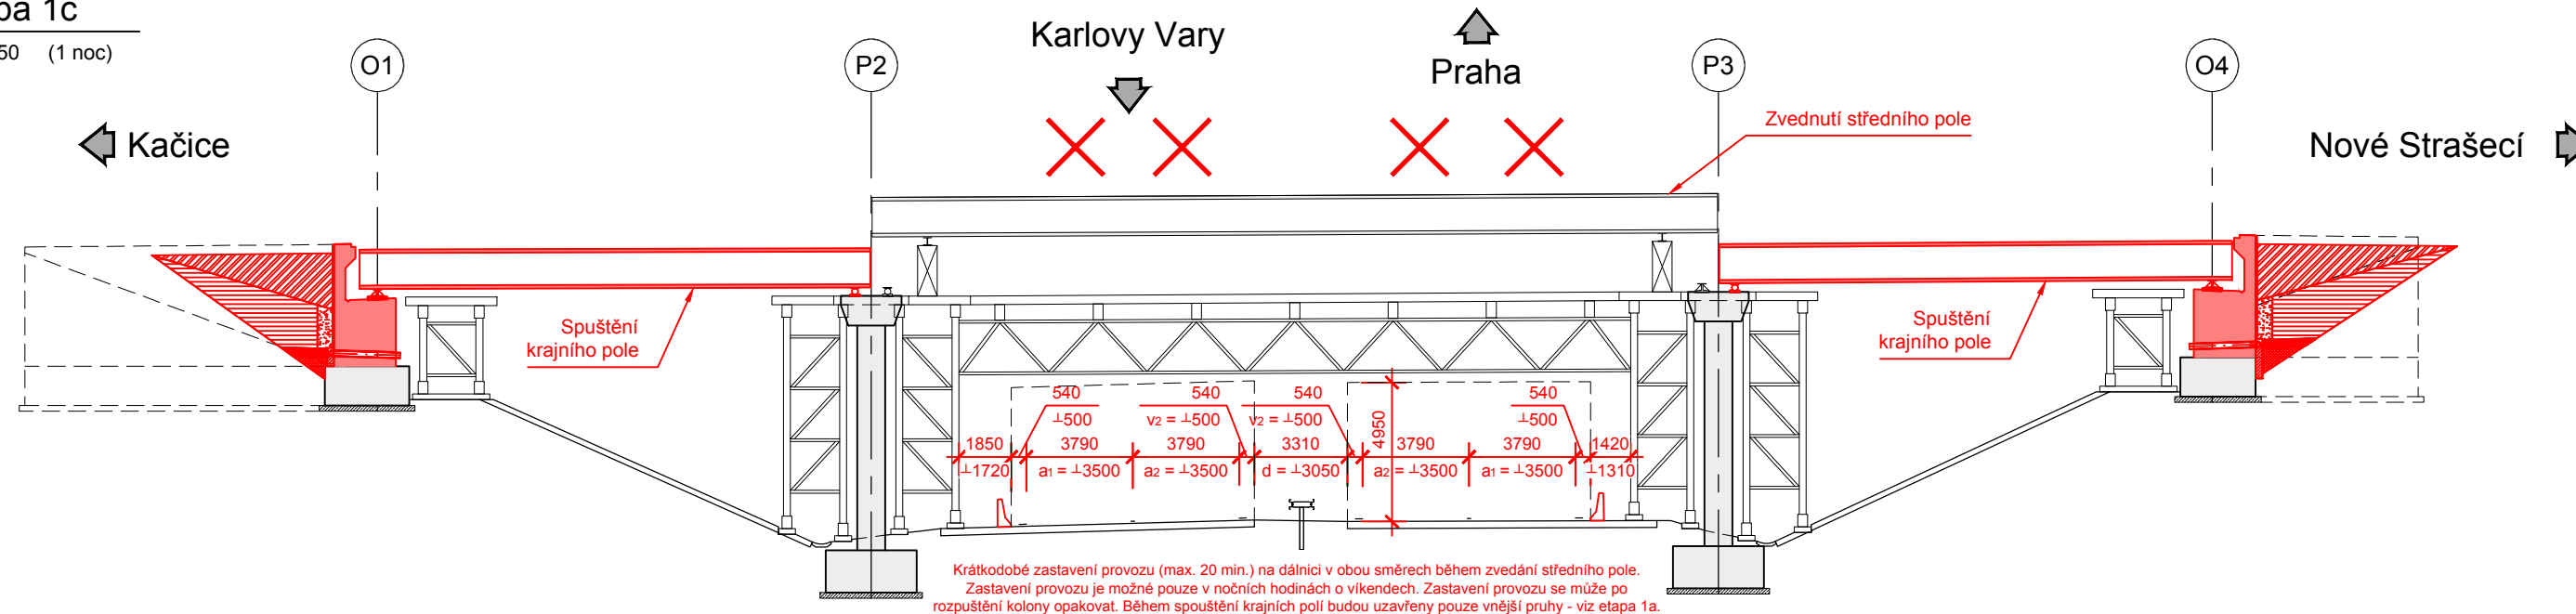


## Etapa 2a

1:250 (6 týdnů)

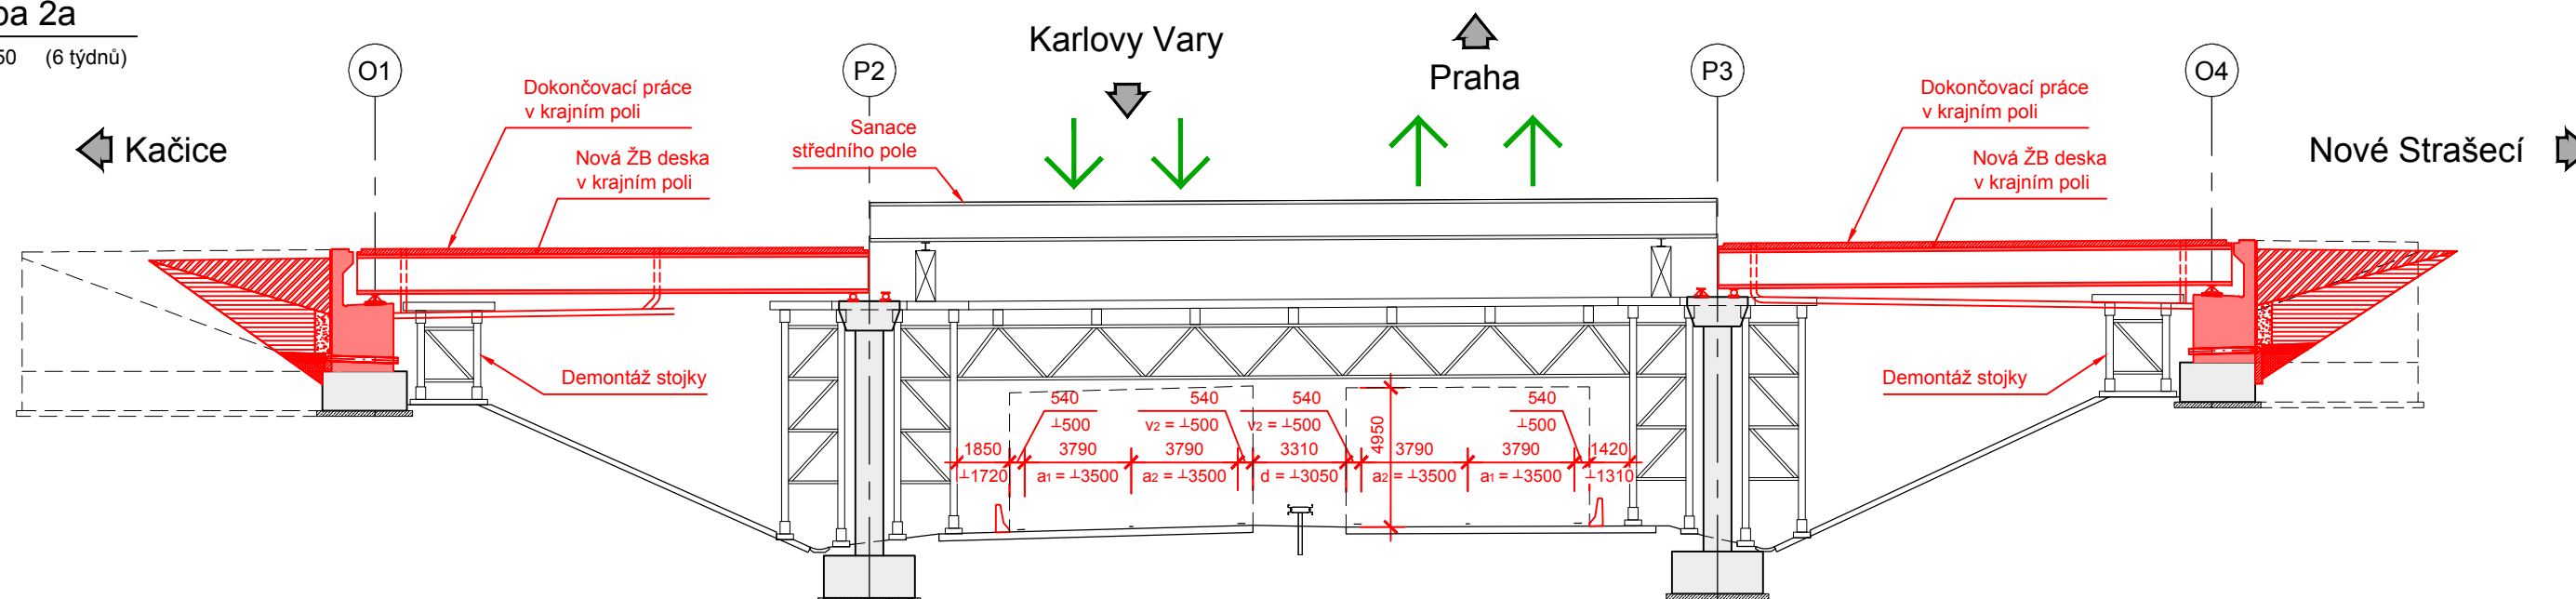


## Etapa 2b

1:250 (1 noc)

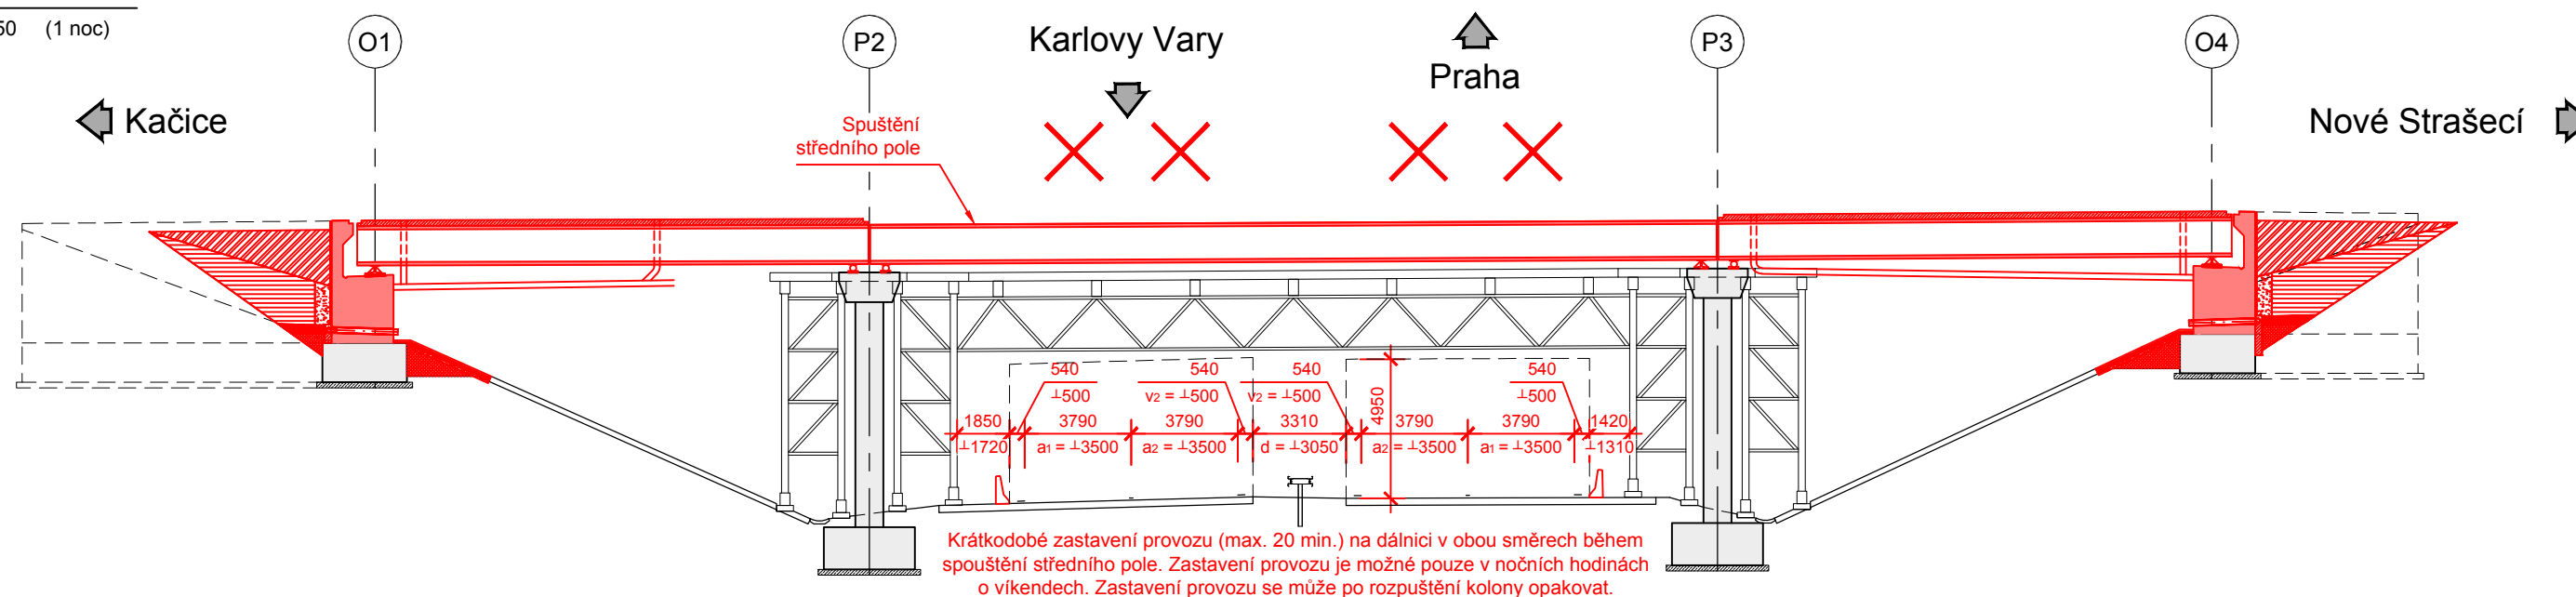


## Etapa 2c

1:250 (3 týdny)

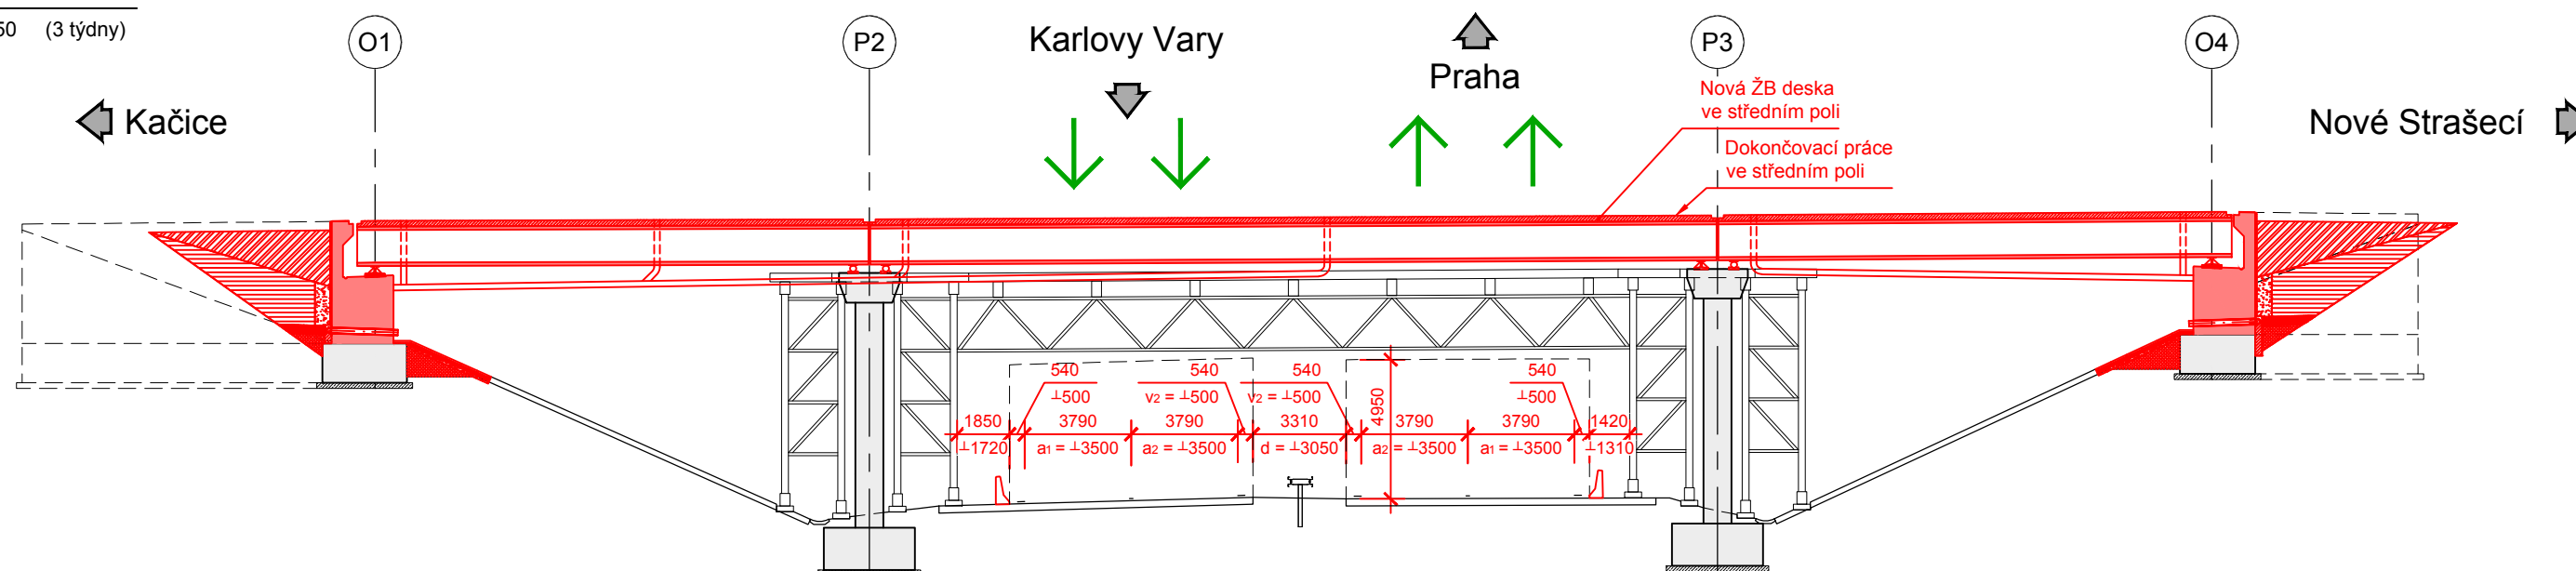


## Etapa 2d

1:250 (1 noc)

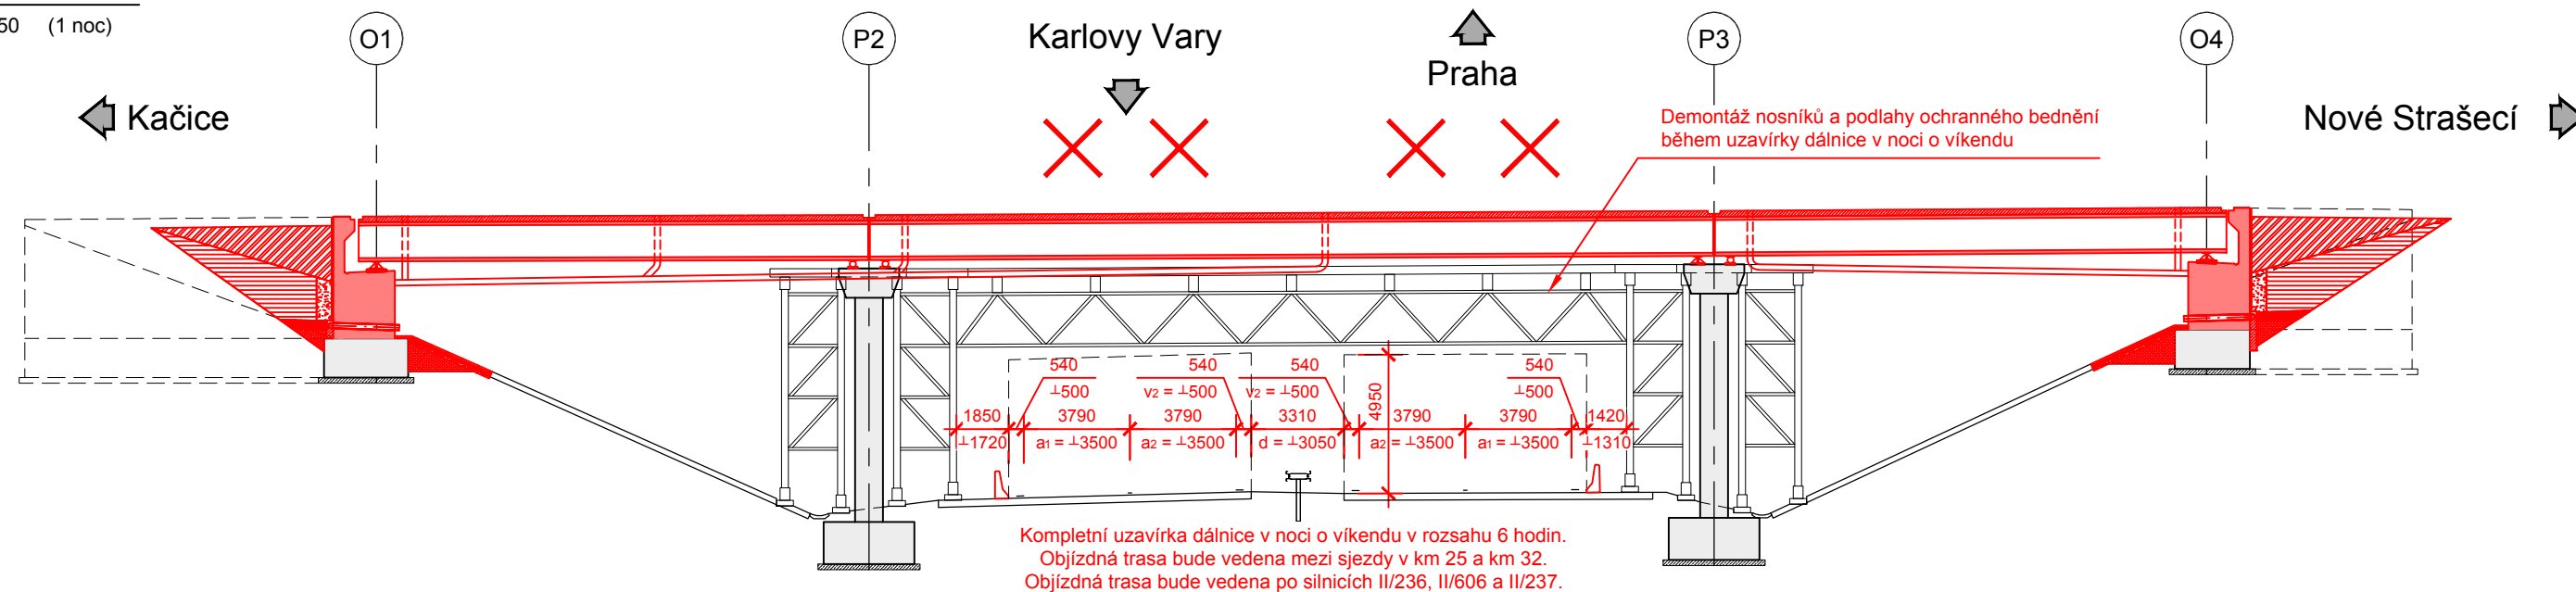


## Etapa 2e

1:250 (1 týden)

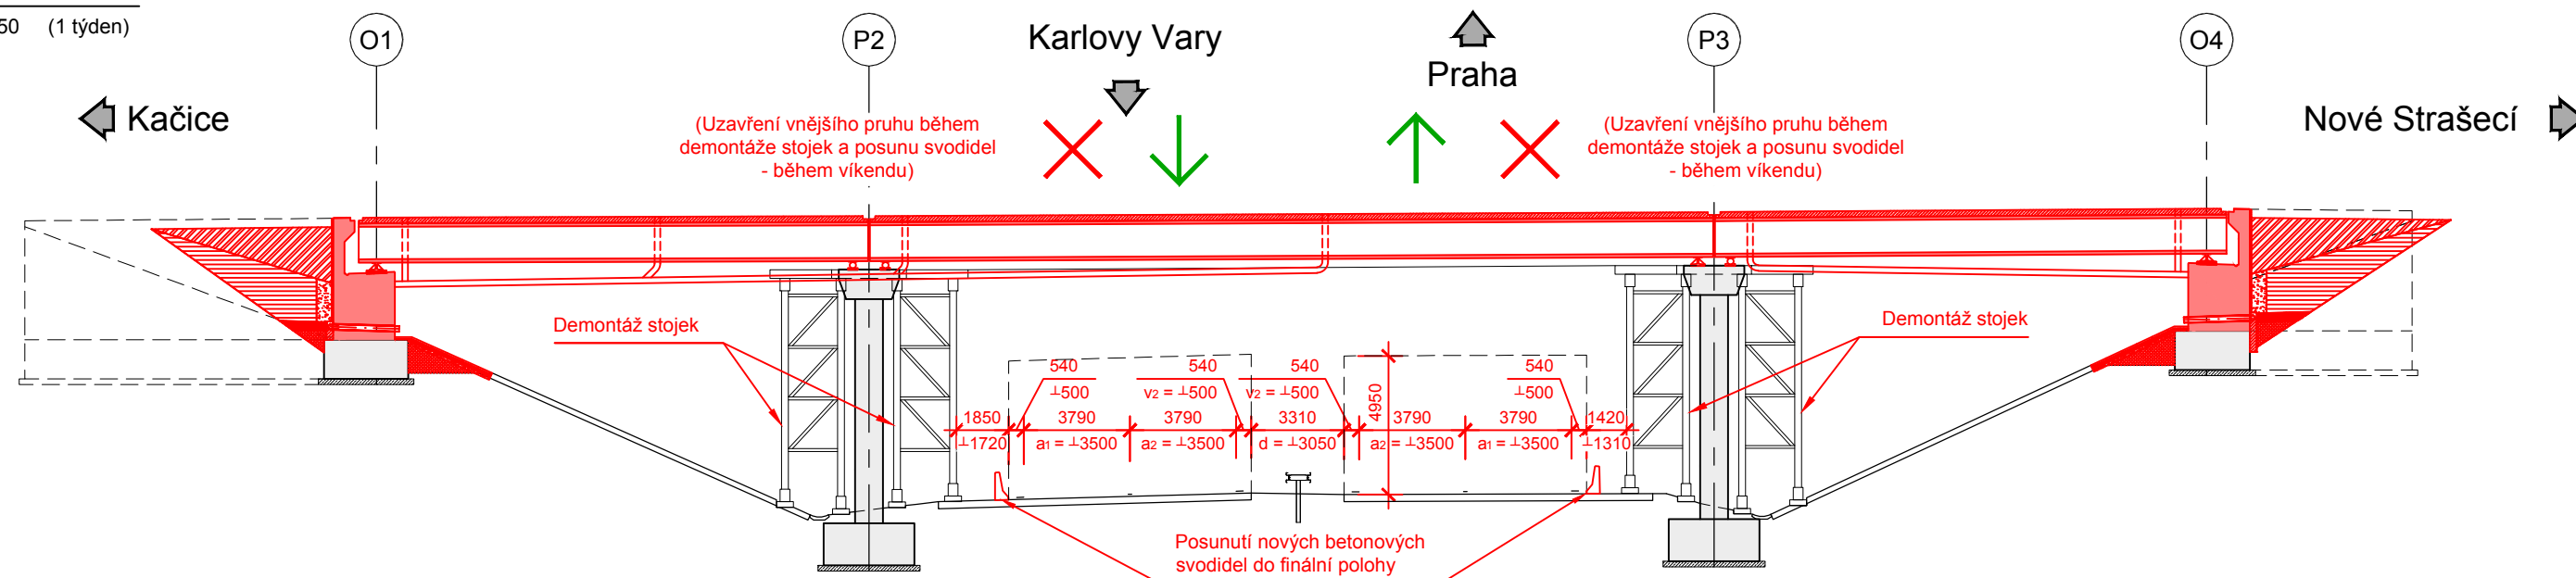

## Finální stav

1:250

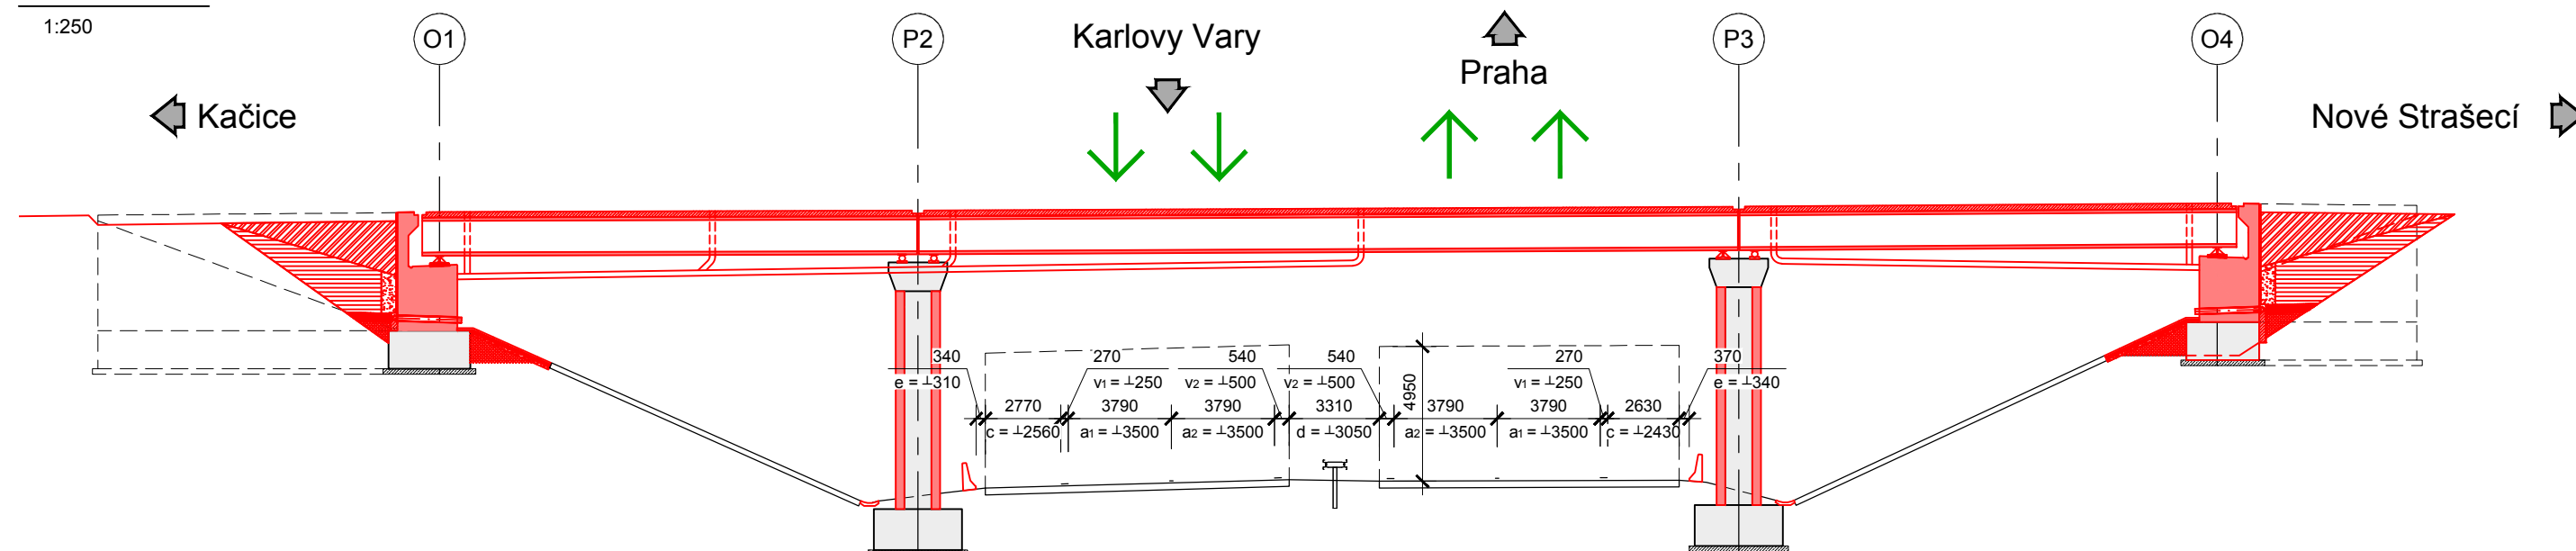



Předběžný harmonogram prací

		Dny		Týdny	1	2	3	4	5	6	7	8	9	10	11	12	13	14	15	16	17	18	19	20	21	22	23
Přípravné práce		celkem	4	týdny	Počet dní																						
	Přípravné práce, odstranění říms a spádového betonu v krajních polích	21				7	7	7																			
	Osazení nových betonových svodidel do dočasné polohy	1		Uzavření vnějších pruhů				1																			
	Montáž stojek	5						5																			
	Montáž nosníků a podlahy ochranného bednění	1		Noční uzavírka dálnice				1																			
Etapa 1		celkem	6	týdnů																							
	Zvednutí krajních polí	1		Krátkodobé přerušení provozu					1																		
	Odstranění opěry O1 a výstavba nové opěry	20							6	7	7																
	Obetonování pilíře P2	9							6	3																	
	Sanace prvního pole	11								4	7																
	Odstranění opěry O4 a výstavba nové opěry	20										7	7	6													
	Obetonování pilíře P3	9										7	2														
	Sanace třetího pole	11												5	6												
	Odstranění říms a spádového betonu ve středním poli	7							7																		
	Spuštění krajních polí a zvednutí středního pole	1		Krátkodobé přerušení provozu										1													
Etapa 2		celkem	10	týdnů																							
	Přechodové oblasti za opěrami, vsakovací jímky, odláždění, skluzy	28													7	7	7	7									
	Sanace středního pole	14													7	7											
	Nová ŽB deska a římsy v krajních polích	27															7	7	7	6							
	Odvodnění krajních polí	1																	7	6							
	Spuštění středního pole	1		Krátkodobé přerušení provozu																1							
	Nová ŽB deska a římsy ve středním poli	20																			7	7	6				
	Odvodnění středního pole	13																				7	6				
	Demontáž podlahy a nosníků ochranného bednění	1		Noční uzavírka dálnice																			1				
	Demontáž stojek	6																						6			
	Posunutí nových betonových svodidel do finální polohy	1																						1			
Dokončovací práce		celkem	3	týdny																							
	Montáž svodidel	7																							7		
	Vozovka	14																							7	7	
	Další dokončovací práce	14																								7	7
									Omezení provozu na dálnici D6 - 17 týdnů																		