



Půdorys

1:50

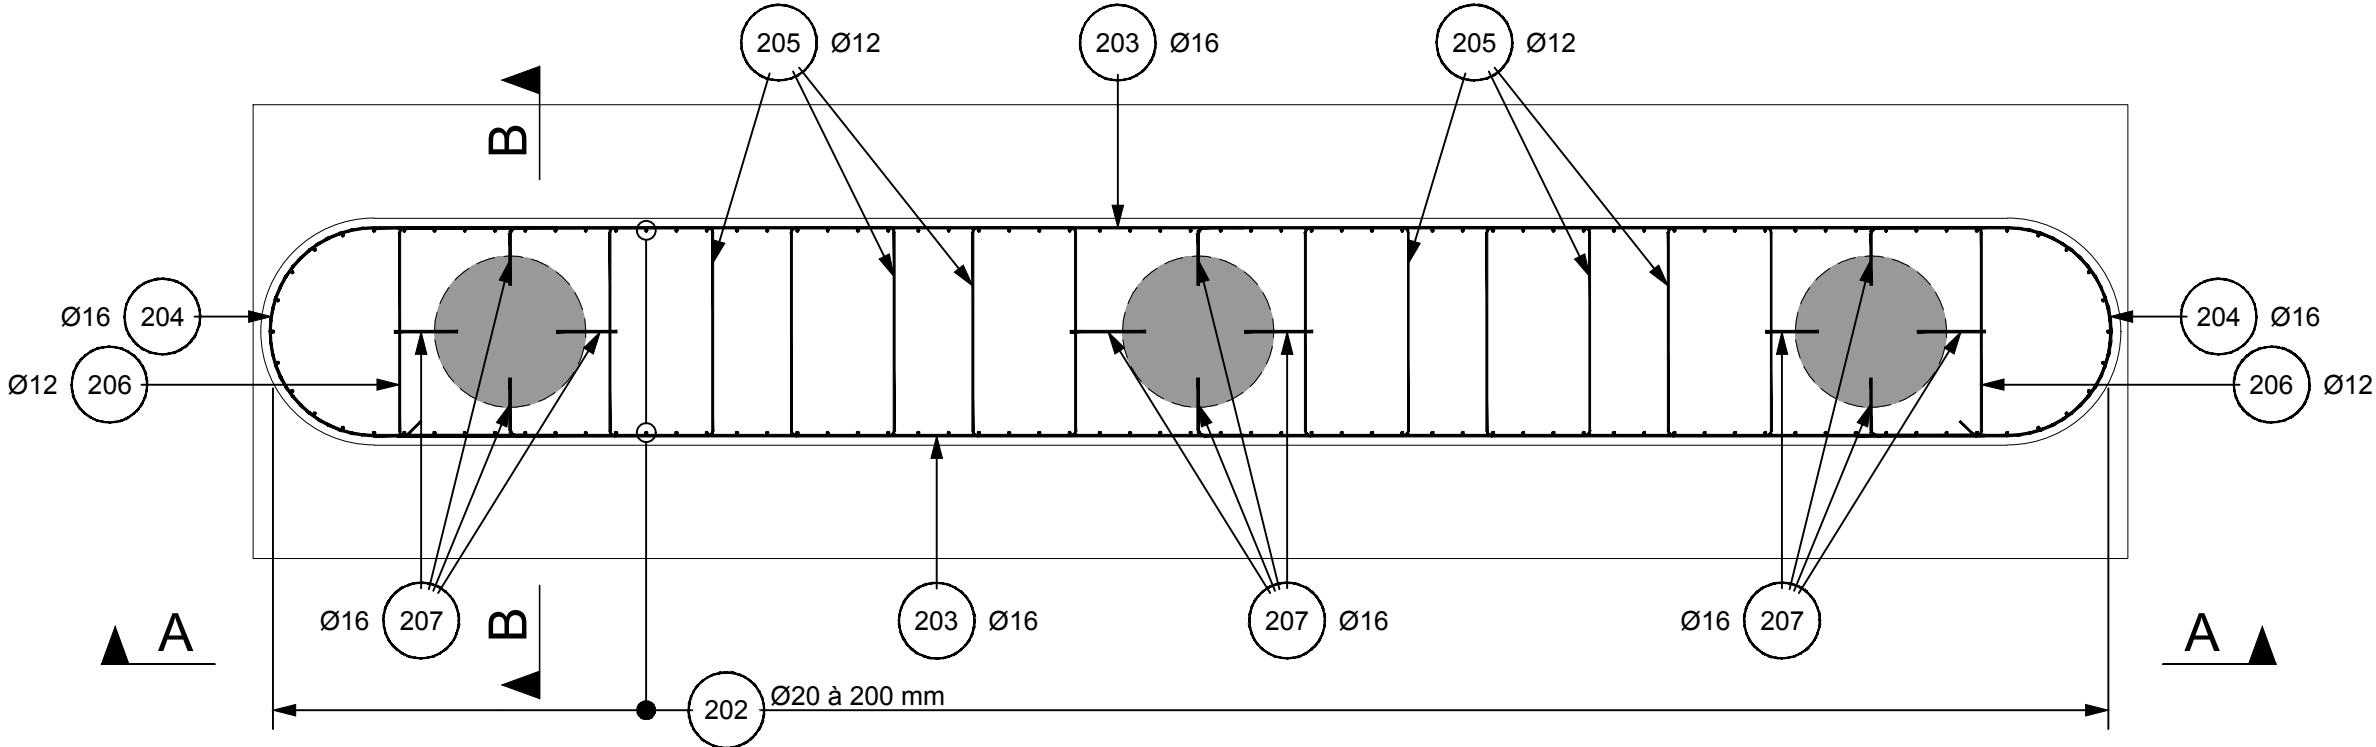

Pohled A

1:50

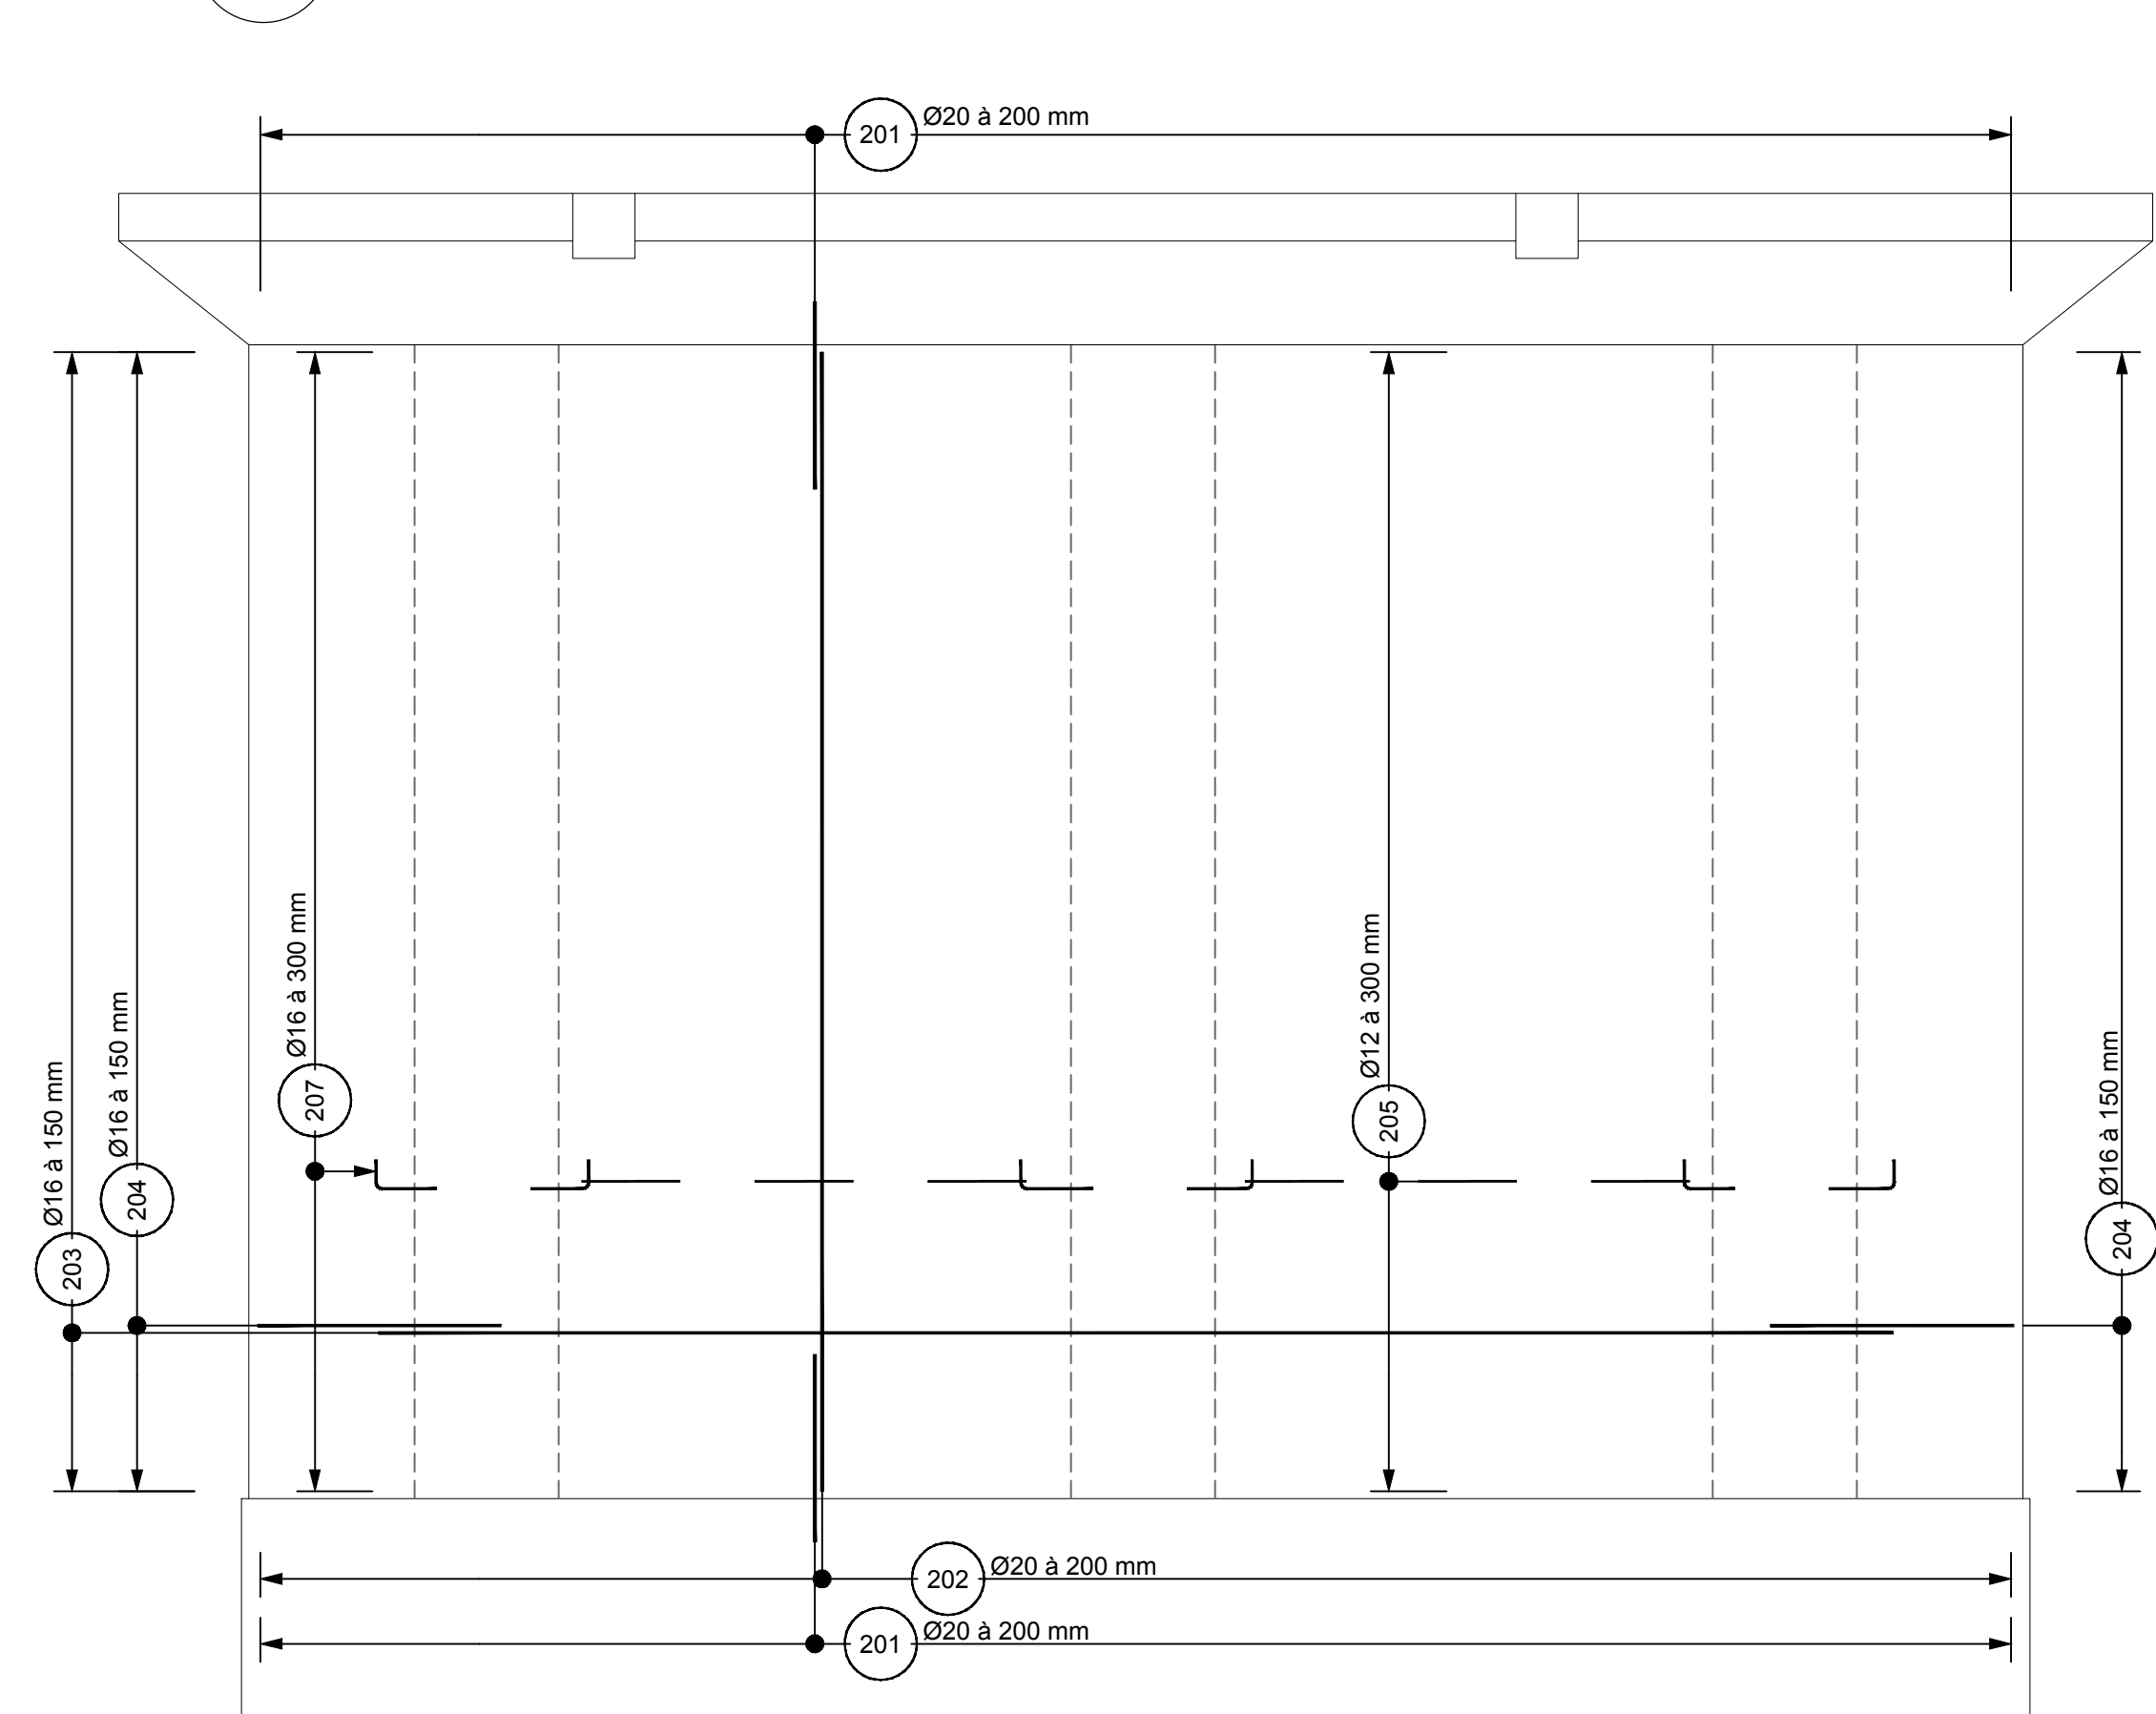

Řez B

1:50


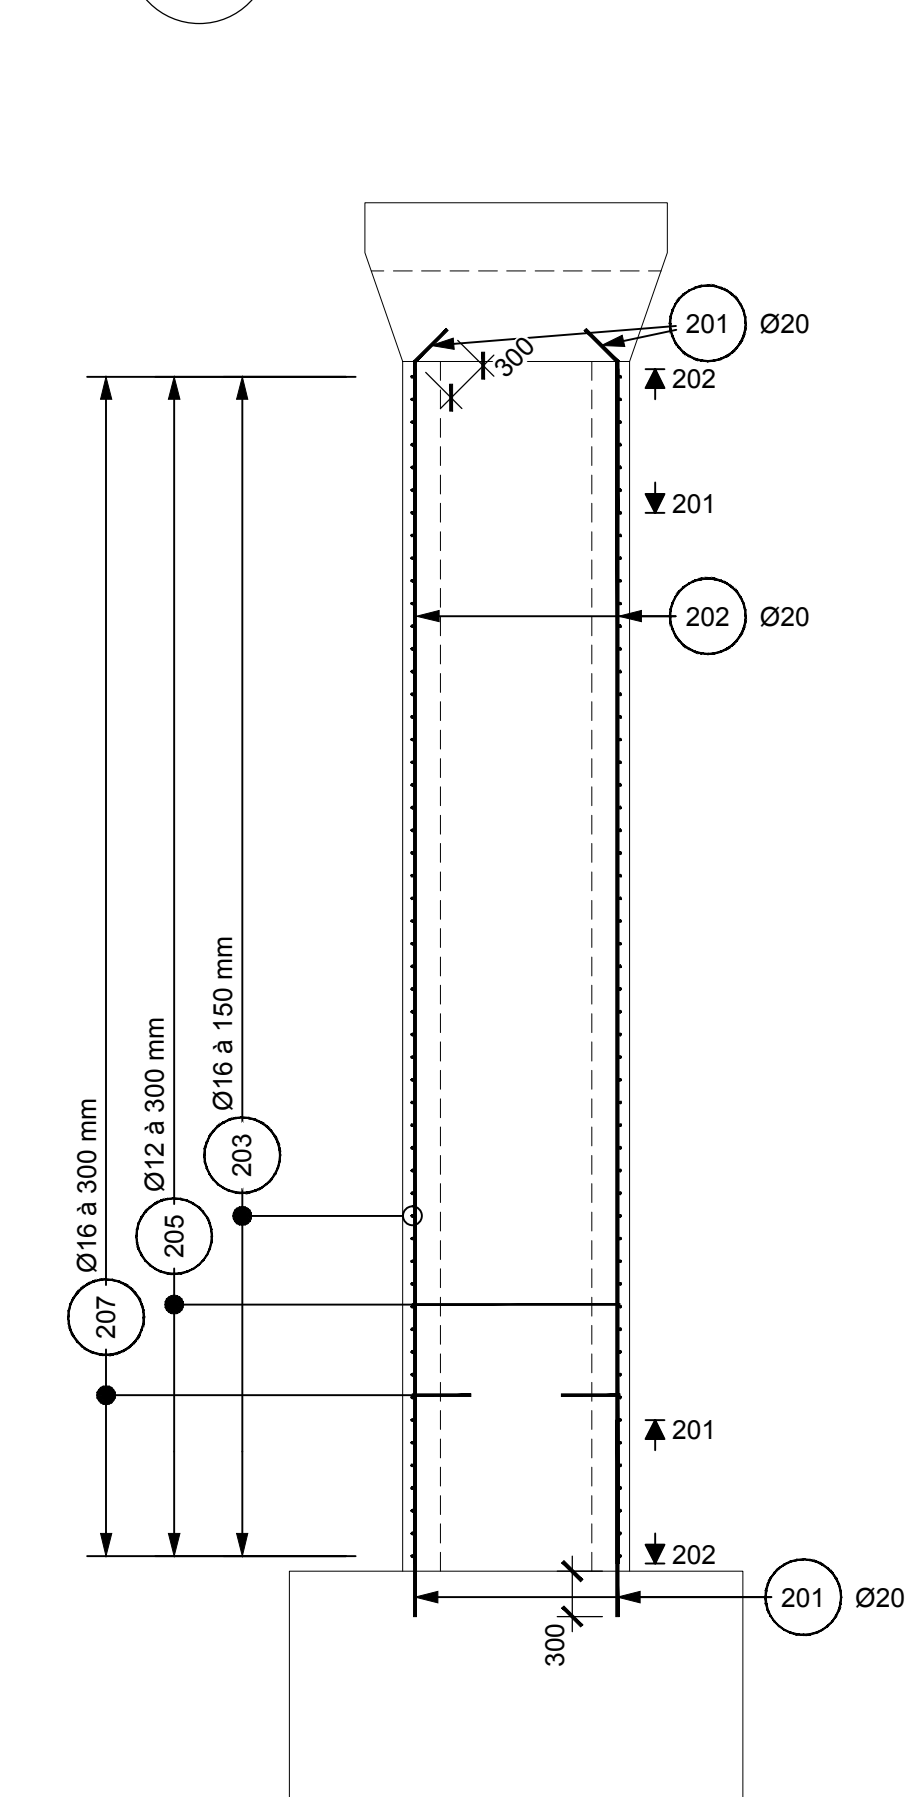


Schéma výztuže


1:35

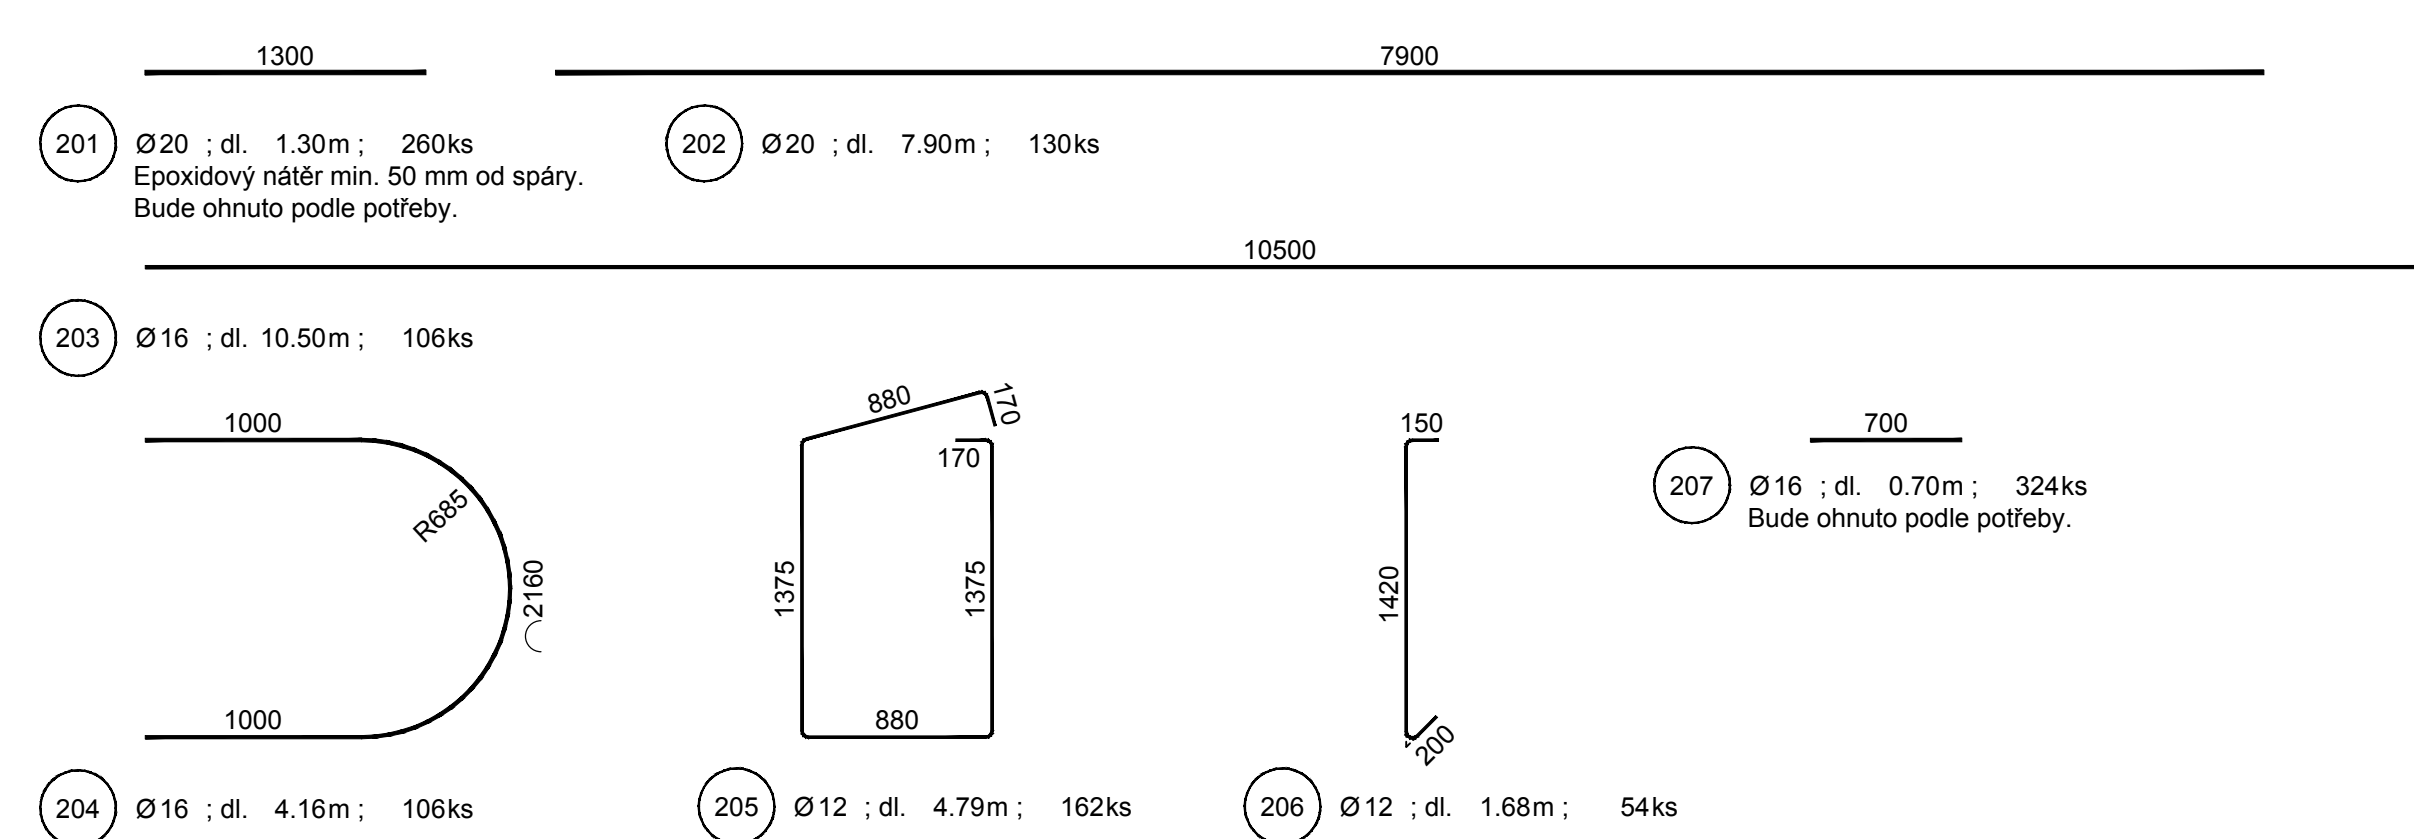

Poznámky:

- Všechny kóty jsou v mm, pokud není uvedeno jinak.
- Všechny výšky jsou v m, pokud není uvedeno jinak.
- Rozměry a tvar nepřístupných částí konstrukce jsou odhadnuty.
- Údaje označené hvězdičkou (\*) značí předpokládaný rozměr/tvar.
- Tvar obetonávky bude po odkrytí stávajícího základu upraven tak, aby navazoval na stávající stativo a základ.
- Všechny nové hrany budou zkoseny 20/20 mm, pokud není uvedeno jinak.
- Použité materiály viz příloha D.1.2.1 - Technická zpráva.
- Výztuž lepená do vrtů bude do vzdálenosti 50 mm od spáry opatřena epoxidovým nátěrem (kromě výztuže lepené do stávajících dřívků pilíře).
- Betonová krycí vrstva:
  - Minimální: 45 mm
  - Nominální: 55 mm

Rozkreslení výztuže a min. průměry zakřivení

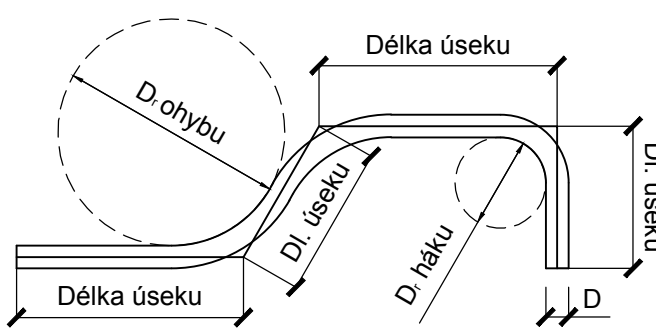

Průměr vložky	Háky, smyčky a ohyby
D ≤ 16mm	D <sub>b</sub> = 4D
D > 16mm	D <sub>b</sub> = 7D

Délky úseků v rozkreslení jsou vztaženy k ose vložky.

Legenda:

- Bližší povrch
- - - - - Vzdálenější povrch

PDPS  
SO 201

Souřadný systém S-JTSK; výškový systém Bpv

Přehled revizí přílohy					
01	12/2021	RVa	Čistopis	RHa	VHa
00	11/2021	RVa	Koncept	RHa	VHa
Rev.	Datum	Vypr.	Popis obsahu revize	Kontr.	Schv.

Objednatel	Razítko
	
<p>Středočeský kraj Krajský úřad Zborovská 11 150 21 Praha 5 www.kr-stredocesky.cz</p>	<p>Kontroloval Datum Podpis</p>

Projektant	<p>Mott MacDonald CZ, spol. s r.o. Národní 984/15 110 00 Praha 1 Česká republika T +420 221 412 800 F +420 221 412 810 W http://www.mottmac.com/czech-republic</p>
Kraj: Středočeský Obec: Nové Strašecí Katastrální území: Nové Strašecí	

Akte	
III/23627 Nové Strašecí, oprava mostu ev. č. 23627-2 přes D6	

Část dokumentace	
D.1.2 Mostní objekty a zdi	

SO/PS	
SO 201	
Oprava mostu ev. č. 23627-2	

Projektant	Ing. Radek Vašítko	Kontrola	Ing. Radek Hájek, Ph.D.
Vypracoval	Ing. Radek Vašítko	Hlav. inž. proj.	Ing. Vít Havlíček

Název přílohy	Měřítko	Č. kopie
Schéma výztuže pilíře P2	1:50, 1:35	

Stupeň dok.	Číslo zakázky	Číslo části	Číslo přílohy	Revize
PDPS	403718	D.1.2	D.1.2.2.14	01