




Detail letopočtu a loga zhotovitele

1:5 Podrobněji viz VL4 209.01 05/2015

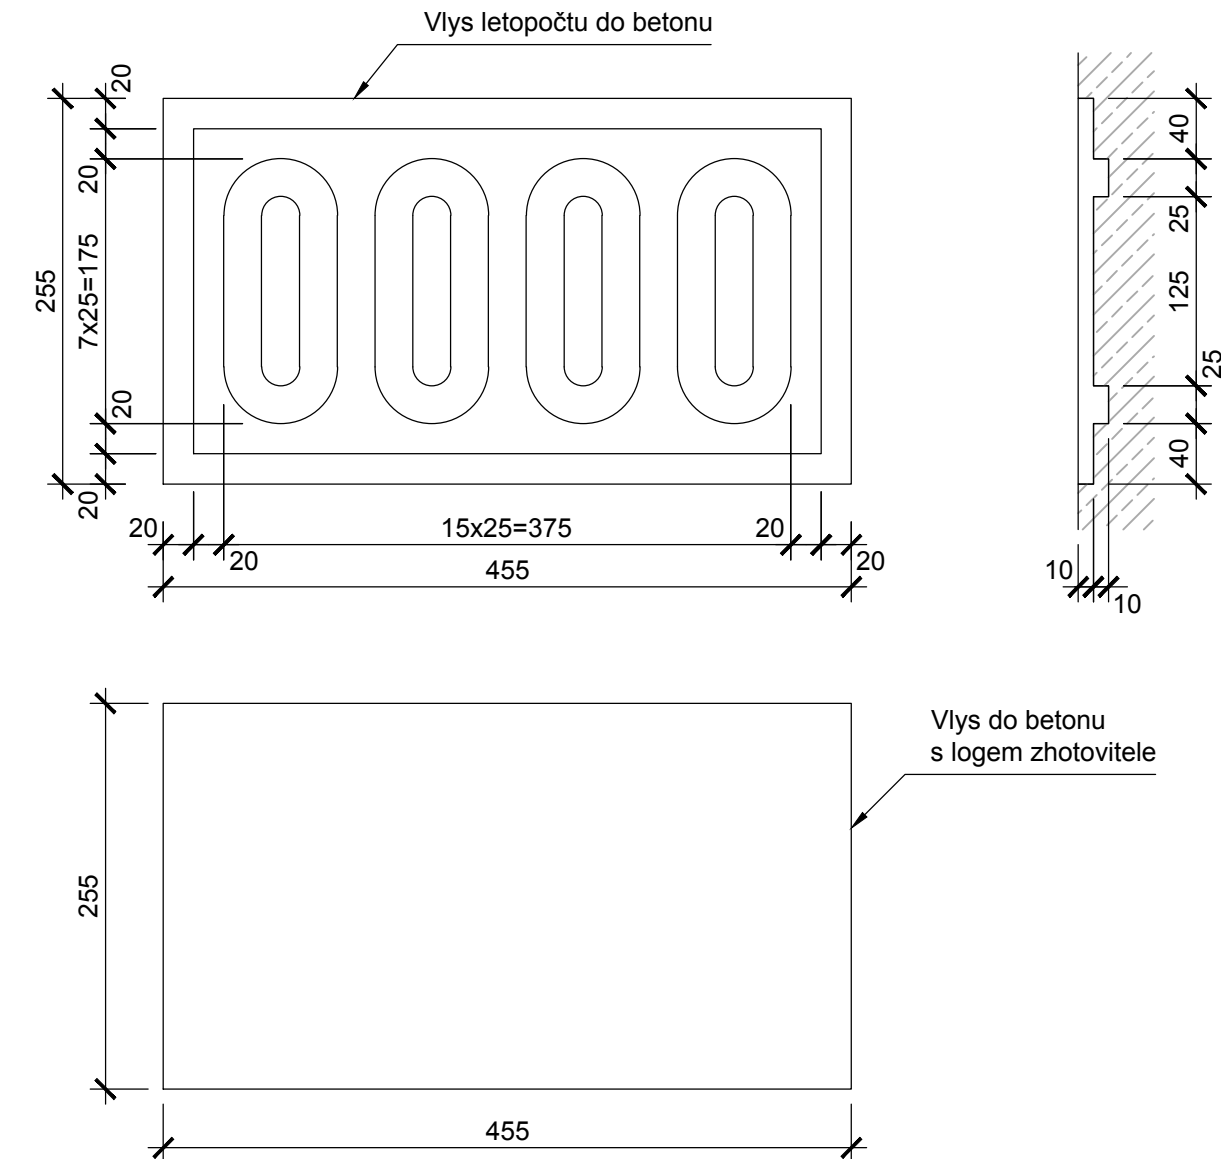


Těsnění dilatační spáry v římse

1:25,1:2 Podrobněji viz VL4 402.21 05/2015

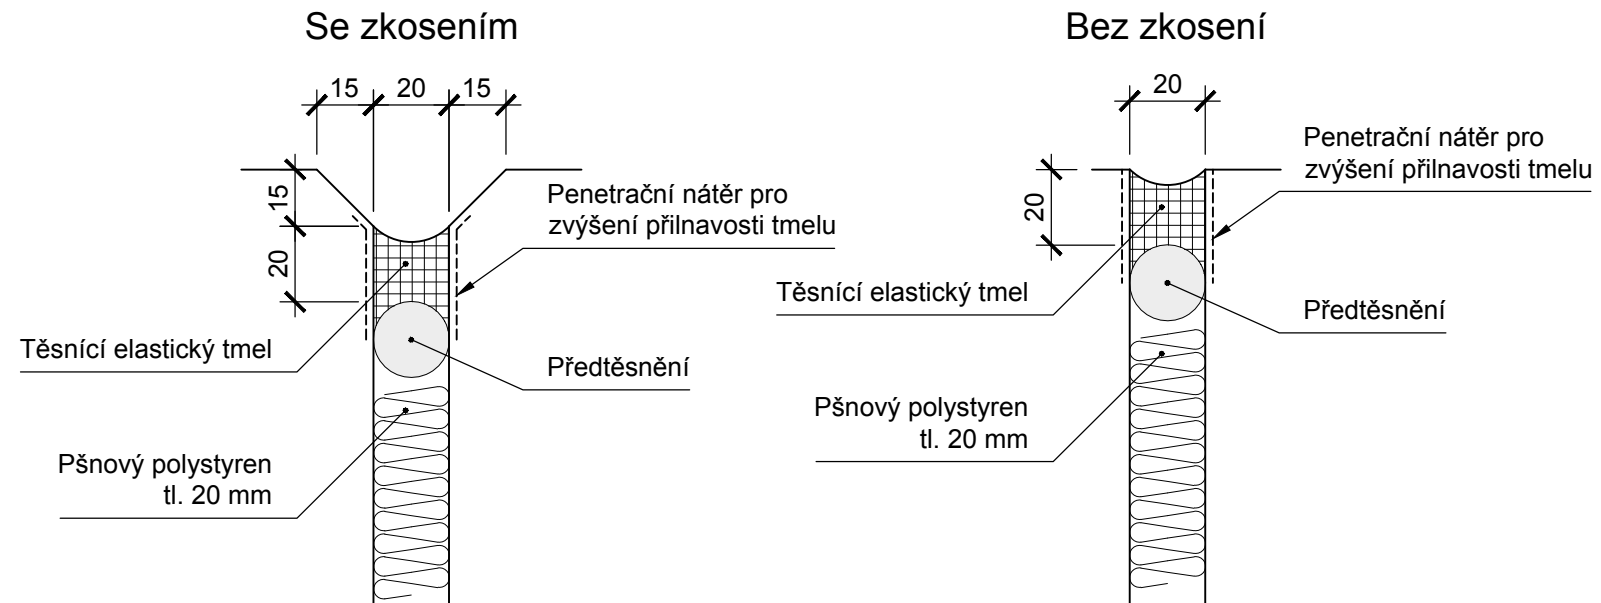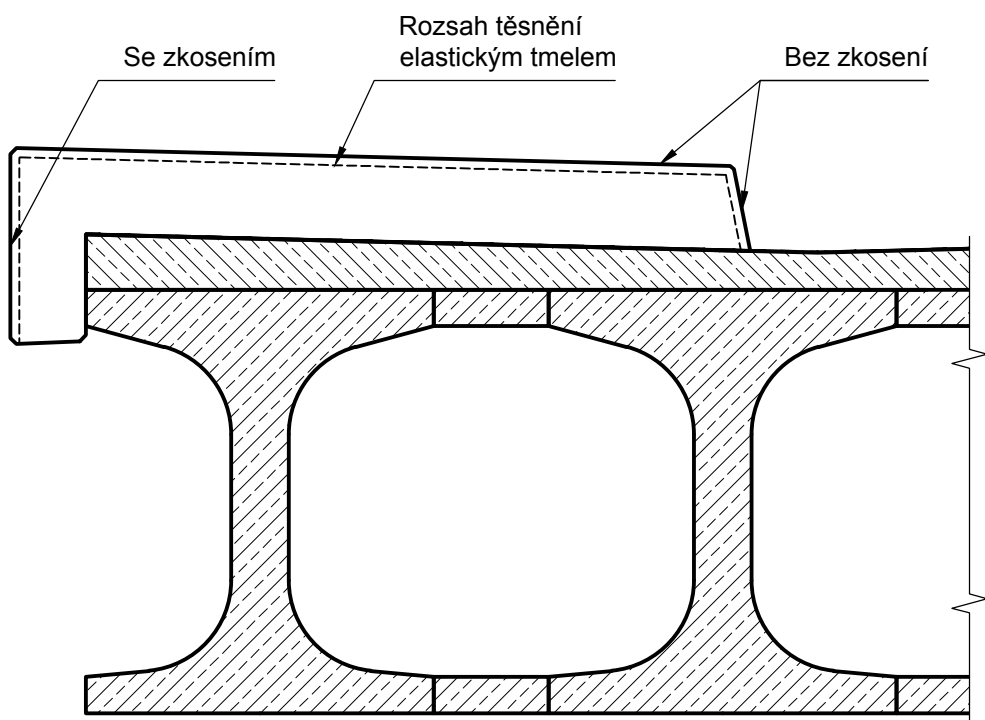


Těsnění pracovní spáry v římse

1:2 Podrobněji viz VL4 402.22 05/2015

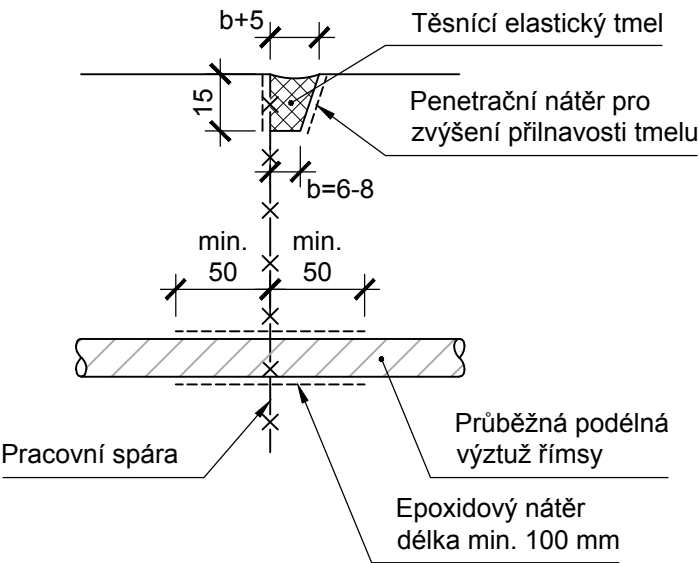

Těsnění spáry podél obrubníku

1:5 Podrobněji viz VL4 403.42 05/2015

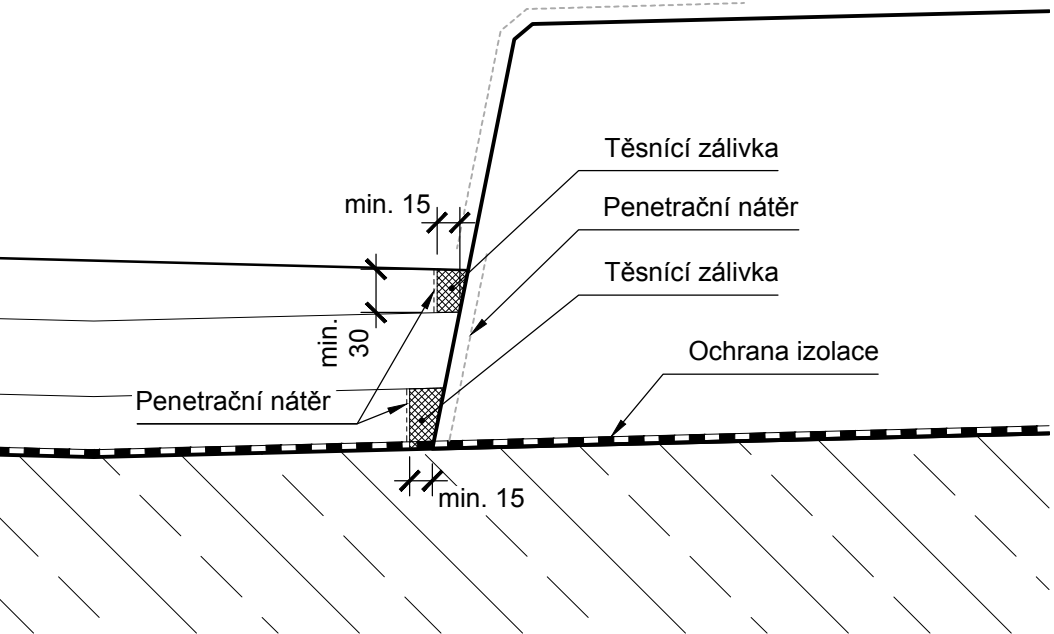

PDPS
SO 201

Souřadný systém S-JTSK; výškový systém Bpv

Přehled revizí přílohy

Rev.	Datum	Vypr.	Popis obsahu revize	Kontr.	Schv.
01	12/2021	RVa	Čistopis	RHa	VHa
00	11/2021	RVa	Koncept	RHa	VHa

Objednatel	Razítko
Středočeský kraj	Středočeský kraj Krajský úřad Zborovská 11 150 21 Praha 5 www.kr-stredocesky.cz
Kontroloval	Podpis
Datum	

Projektant	Mott MacDonald CZ, spol. s r.o. Národní 984/15 110 00 Praha 1 Česká republika T +420 221 412 800 F +420 221 412 810 W http://www.mottmac.com/czech-republic
------------	---

Kraj: Středočeský
Obec: Nové Strašecí
Katastrální území: Nové Strašecí

Akce
III/23627 Nové Strašecí, oprava mostu
ev. č. 23627-2 přes D6

Část dokumentace
D.1.2 Mostní objekty a zdi

SO/PS
SO 201
Oprava mostu ev. č. 23627-2

Projektant	Ing. Radek Vašátko	Vašátko	Kontrola	Ing. Radek Hájek, Ph.D.	Hájek
Vypracoval	Ing. Radek Vašátko	Vašátko	Hlav. inž. proj.	Ing. Vit Havlíček	Havlíček

Název přílohy	Měřítko	Č. kopie
Výkres detailů	-	

Stupeň dok.	Číslo zakázky	Číslo části	Číslo přílohy	Revize
PDPS	403718	D.1.2	D.1.2.2.20	01