


PODROBNOST VYŠŠÍ STŘECHY

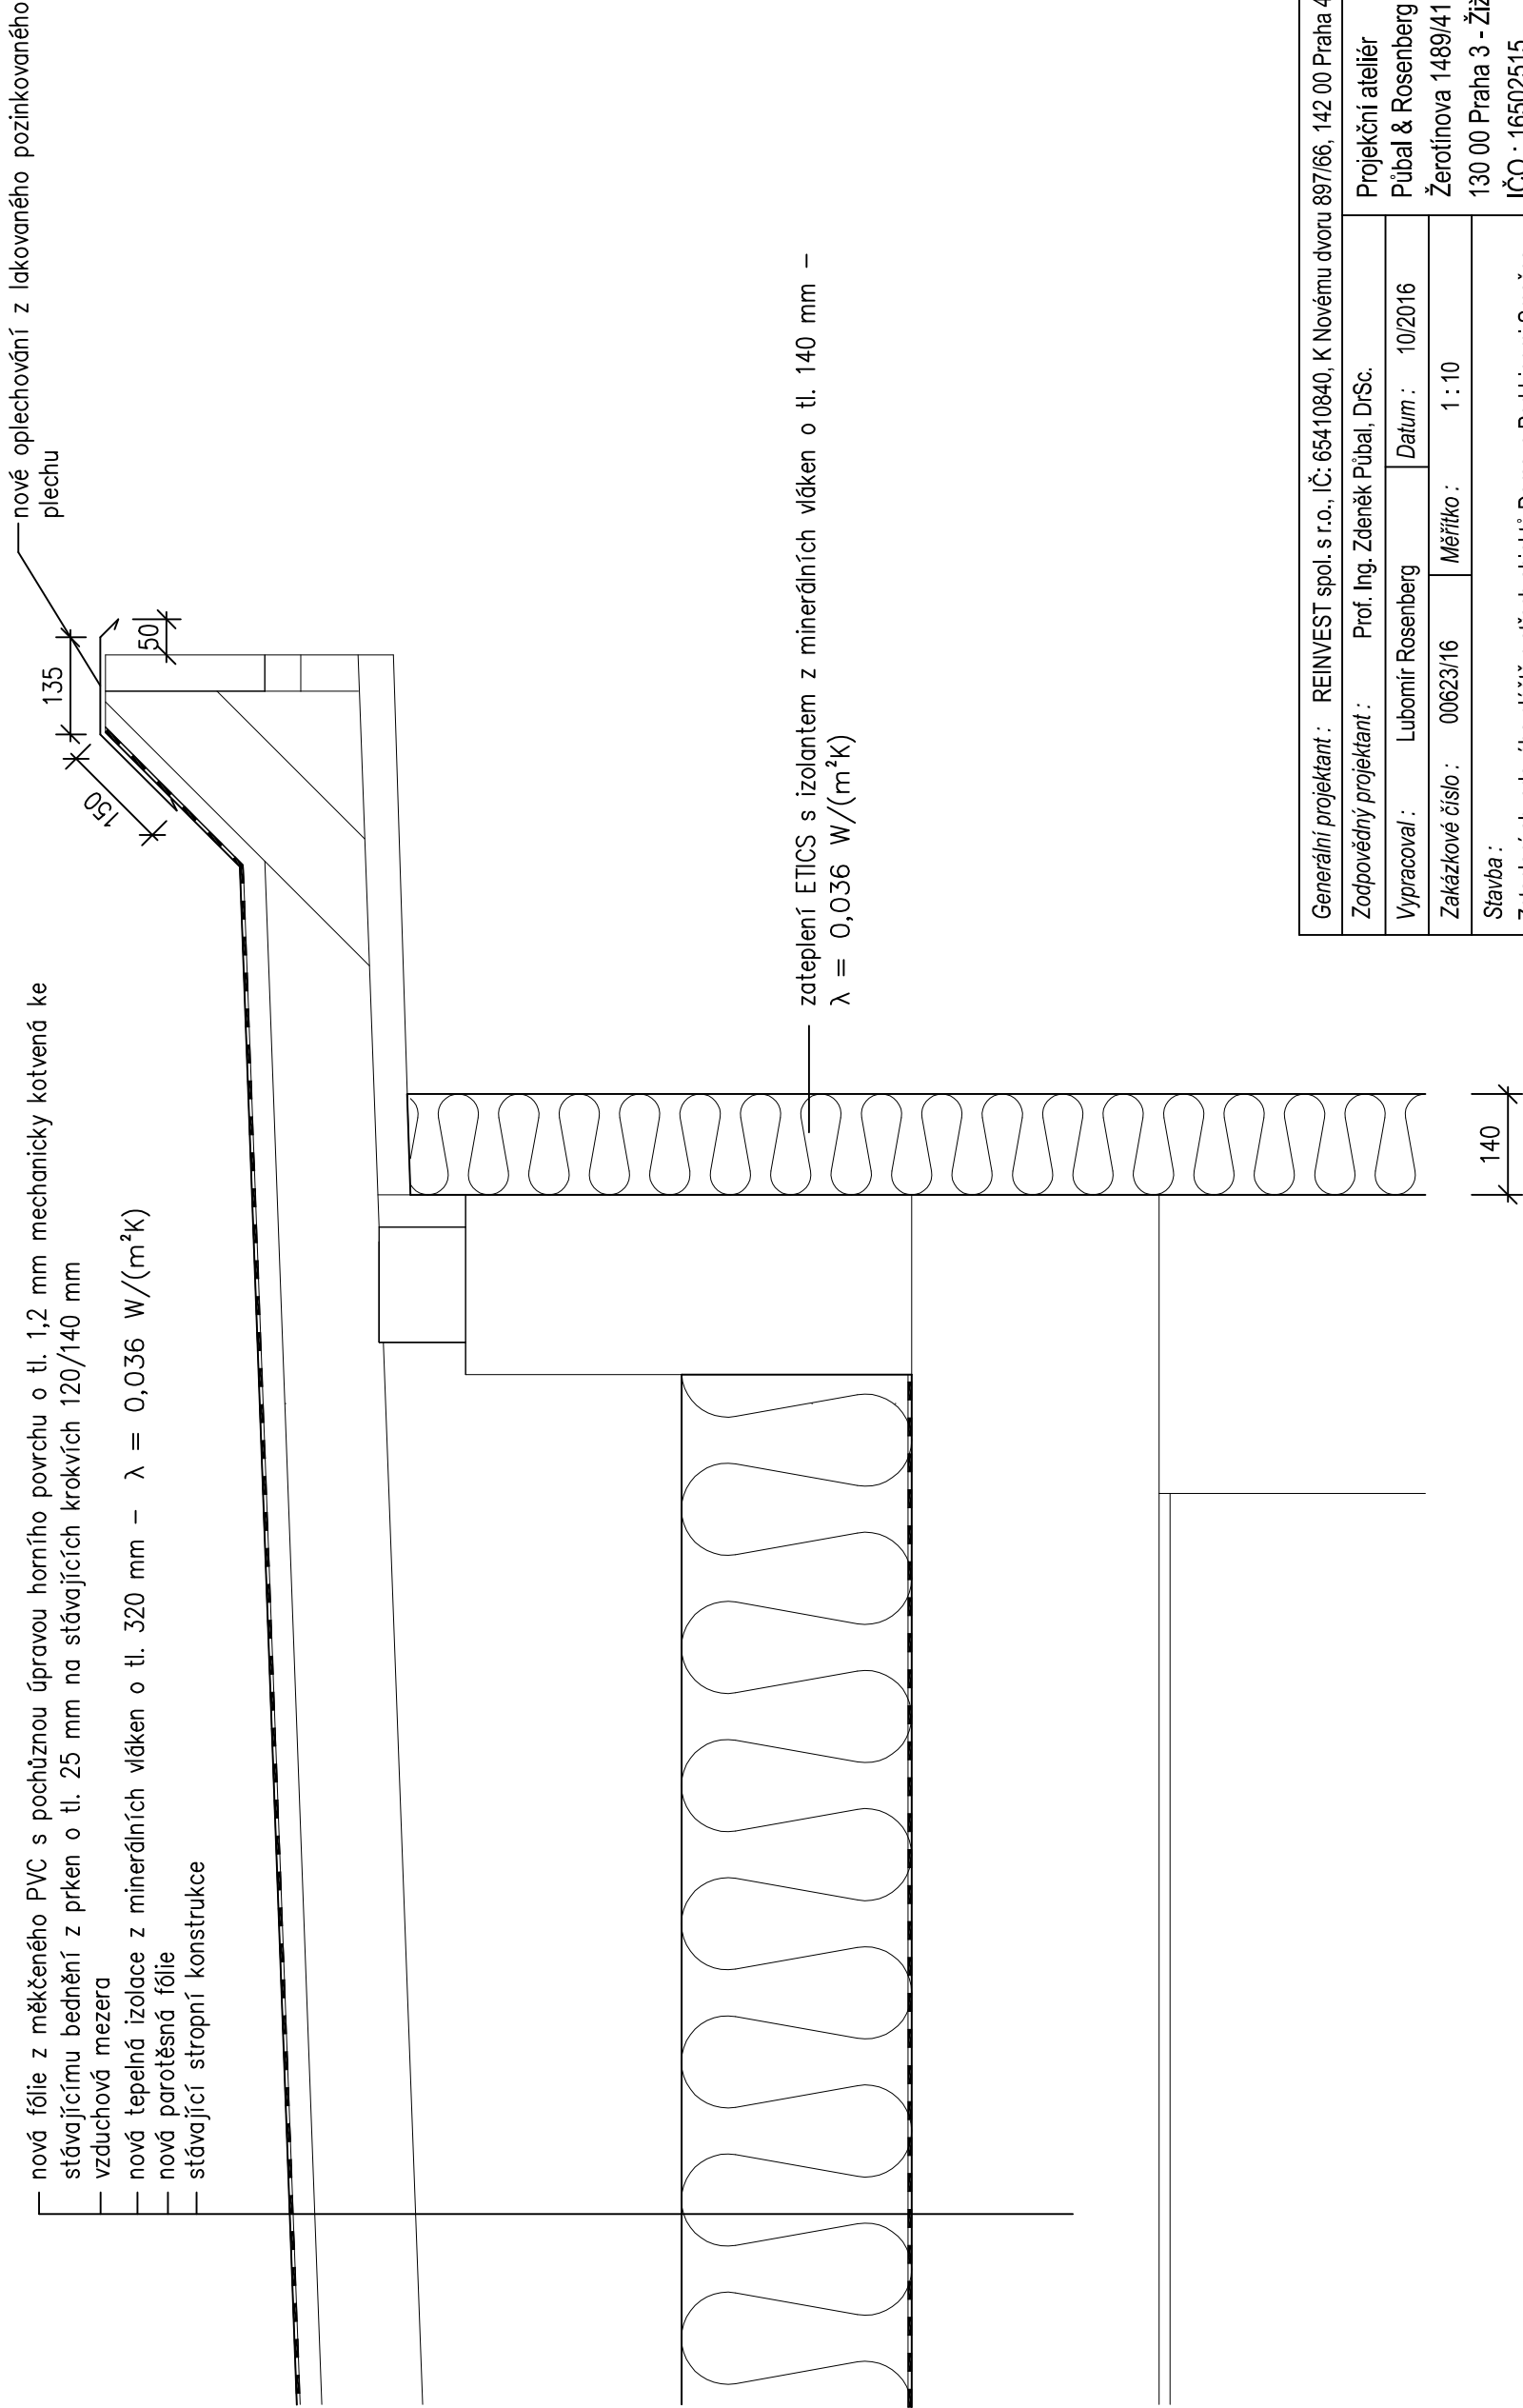

Generální projektant : REINVEST spol. s r.o., IČ: 65410840, K Novému dvoru 897/66, 142 00 Praha 4			
Zodpovědný projektant : Prof. Ing. Zdeněk Půbal, DrSc.		Projektční ateliér	
Vypracoval :	Lubomír Rosenberg	Datum :	10/2016
Zakázkové číslo :	00623/16	Měřítko :	1 : 10
Stavba :		Zateplení obvodového pláště a střech objektů Domova Pod Lipami Smečno, Smečno č.p. 19, okr. Kladno.	
Stavebník :		Domov Pod Lipami Smečno, poskytovatel sociálních služeb, č.p. 1, 273 05 Smečno	
Obsah :		Číslo výkresu : D1.1 - 43	