



BALKÓN IV – ÚPRAVA POLE ZÁBRADLÍ – STÁVAJÍCÍ STAV – 22 POLI

BALKÓN III – STÁVAJÍCÍ STAV – 2 KS


BALKÓN III – ÚPRAVA POLE ZÁBRADLÍ – STÁVAJÍCÍ STAV – 2 POLE

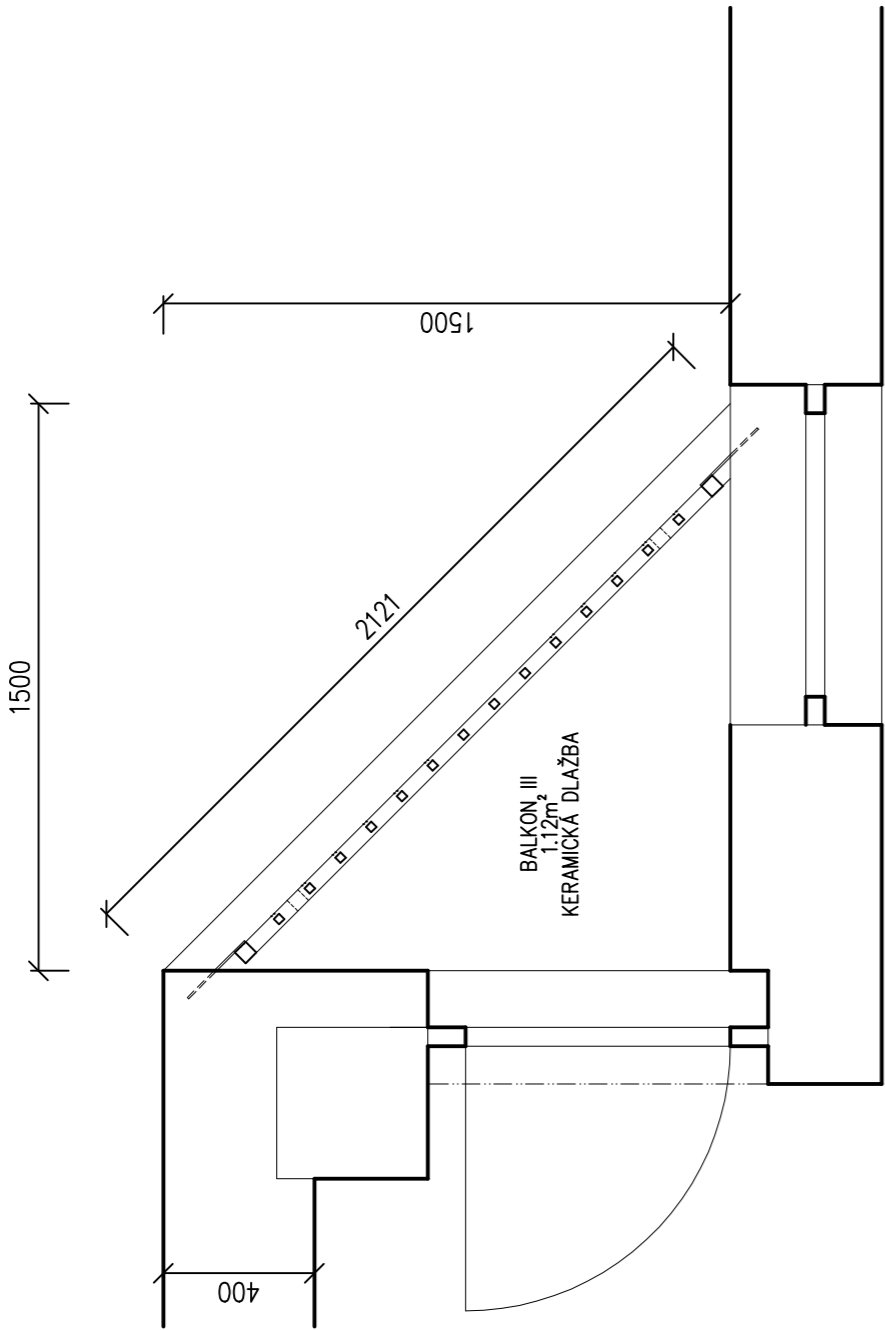

BALKÓN III – ÚPRAVA POLE ZÁBRADLÍ – STÁVAJÍCÍ STAV – 2 POLE

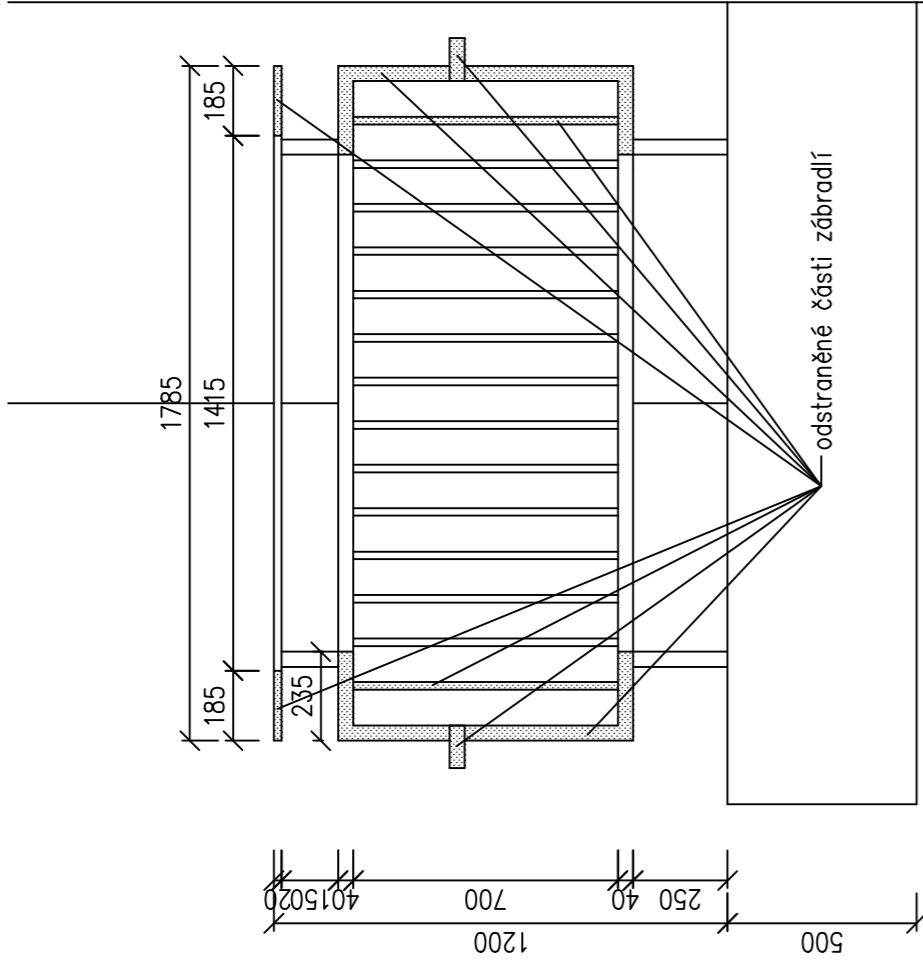


BALKÓN IV – STÁVAJÍCÍ STAV – 11 KS

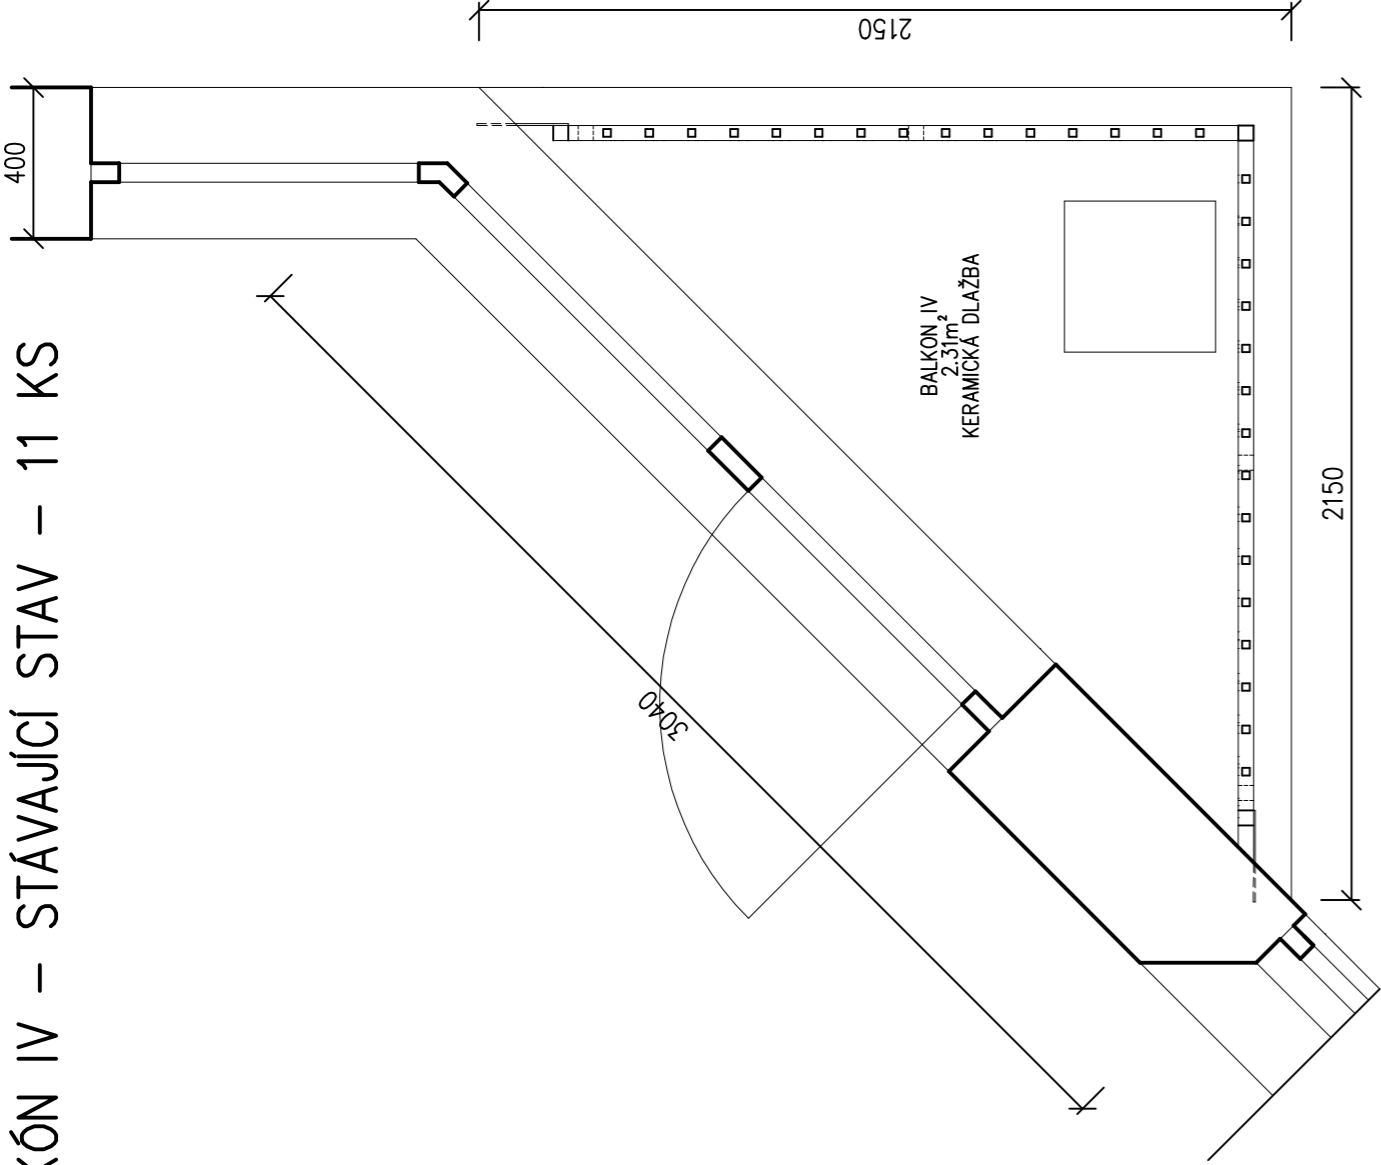


BALKÓN III – NOVÝ STAV – 2 KS


BALKÓN III – ÚPRAVA POLE ZÁBRADLÍ – NOVÝ STAV – 2 POLE

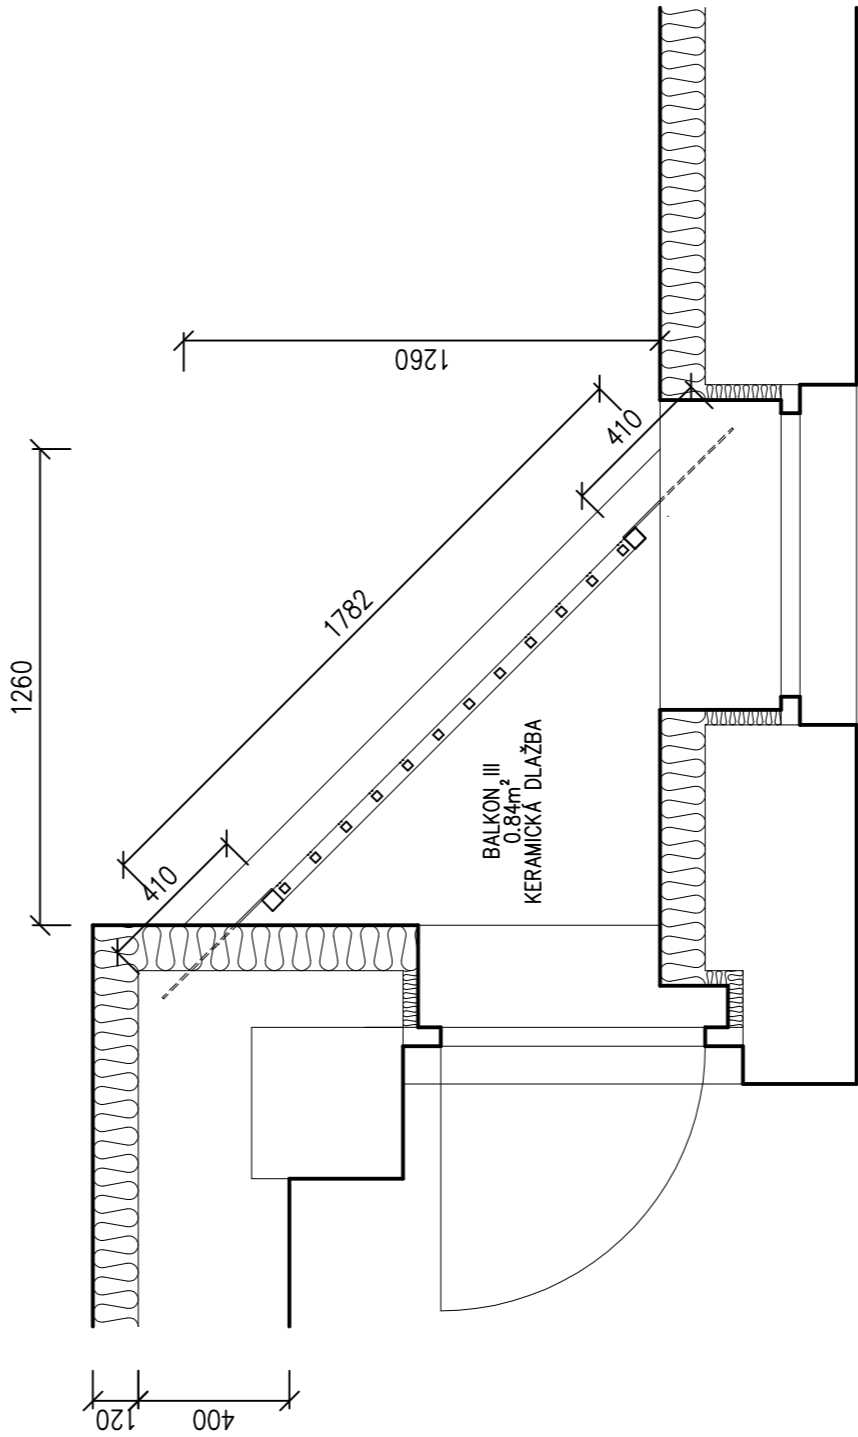


BALKÓN IV – NOVÝ STAV – 11 KS

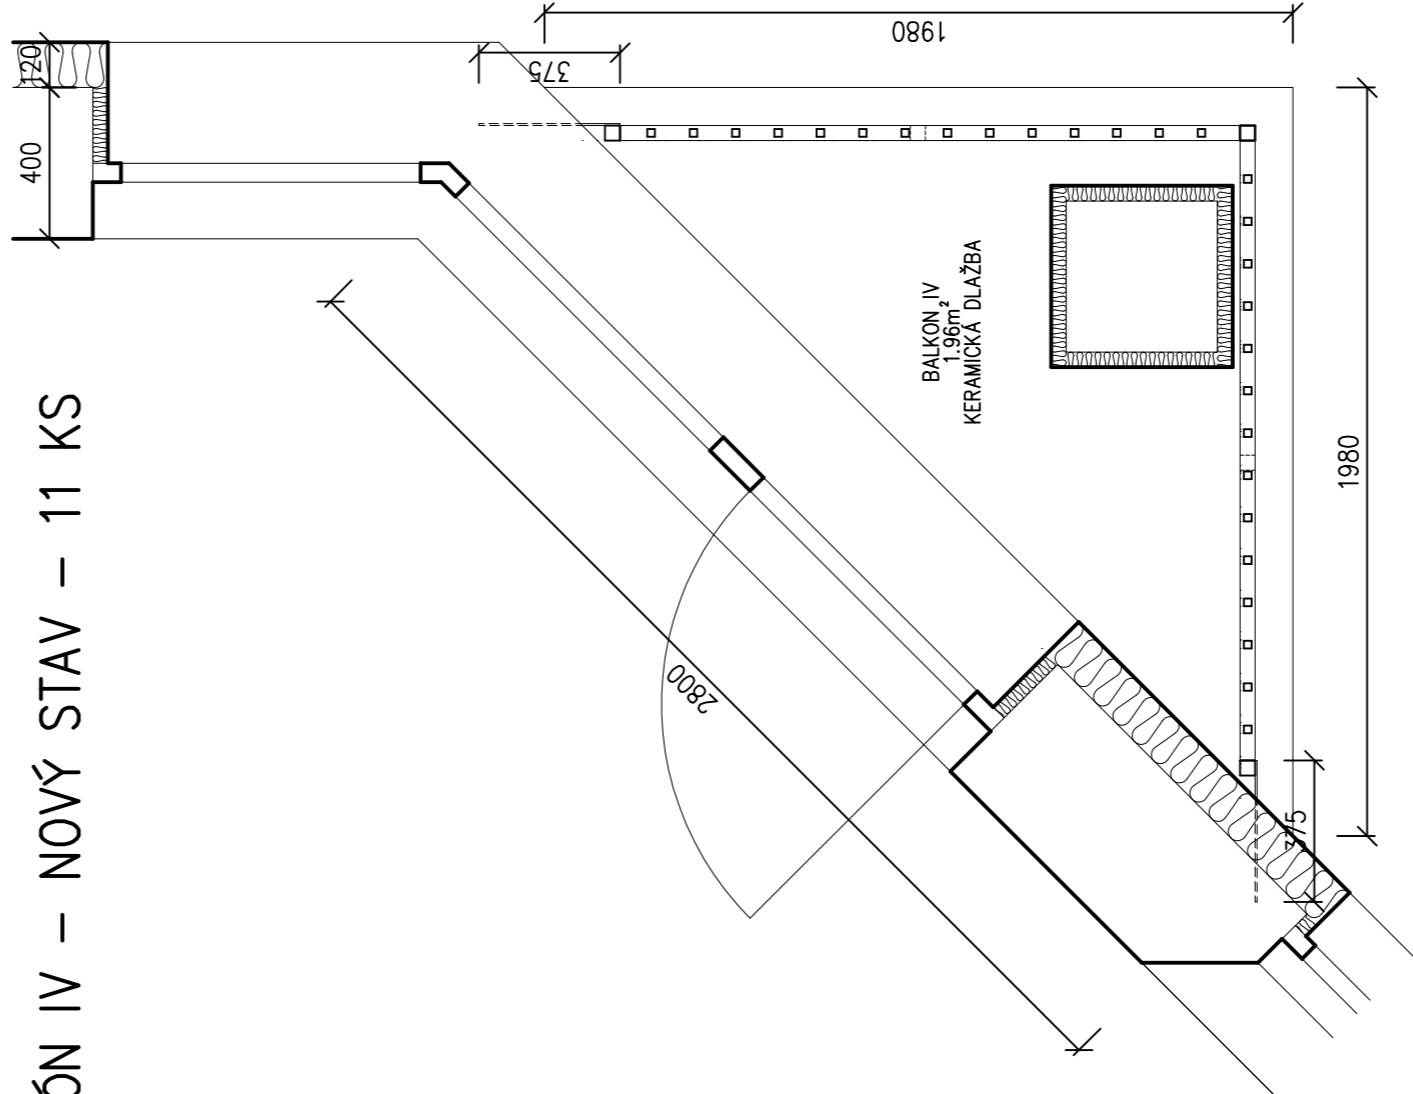

BALKÓN IV – ÚPRAVA POLE ZÁBRADLÍ – NOVÝ STAV – 22 POLI

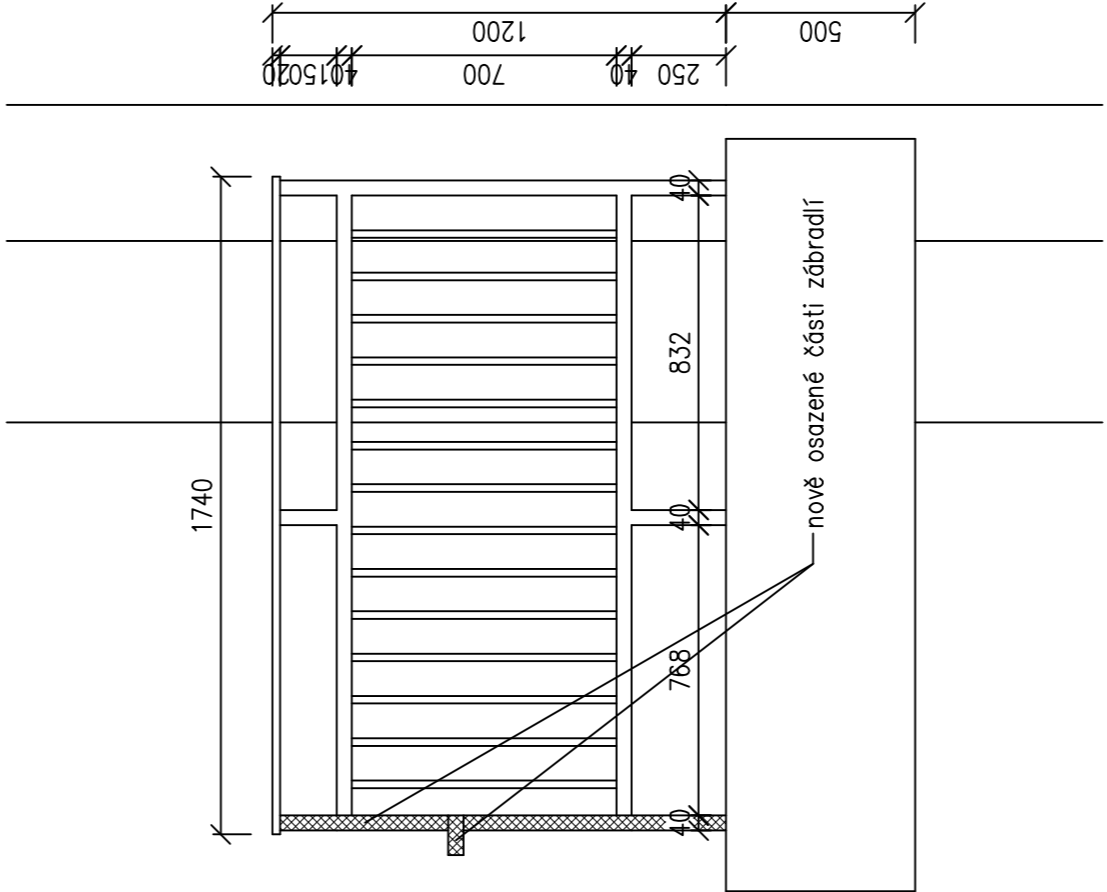

BALKÓN IV – NOVÉ KOTVENÍ SLOUPKU ZÁBRADLÍ – 22 x

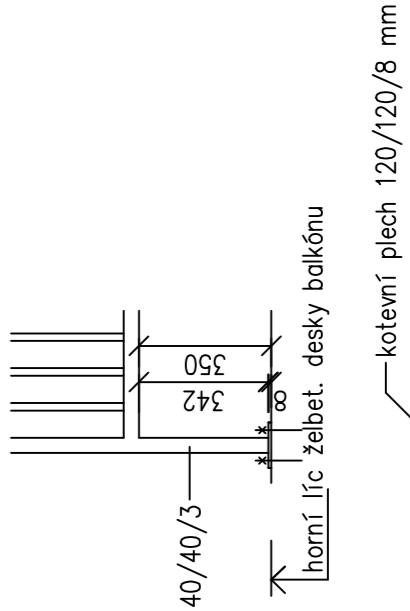

Ocelové zábradlí balkónů III a IV zůstane zachováno s tím, že s ohledem na zateplení obvodového pláště bude odstraněna kotvící pásovina 40/5 a vyřezána část rámu z profilů 40/40 mm, svislých prvků 20/20 mm a madla 60/20 mm v rozsahu výkresové dokumentace. Následně bude provedeno uzavření stávajícího rámu navařením nových svislic z profilů 40/40/3 a nové kotvení do obvodového zdiva z ocelové pásoviny 40/5 mm v místech stávajícího kotvení. Ukotvení zábradlí k nosné železobetonové desce u balkonů III zůstává stávající bez úprav. U balkónu IV musí být provedeno nové kotvení stojn obou rámu u obvodové stěny do nosné železobetonové konstrukce balkónů. Kotvení stojny se provede prostřednictvím navařeného plechu 120/120/8 mm uchyceného ke stávající železobetonové desce balkónu čtyřmi ocelovými hmoždinkami o průměru 8 mm a délce 100 mm. Úprava zábradlí se musí provést před zahájením prací na zateplení. Po provedení zateplení a a nových povrchů balkónu bude konstrukce zábradlí opatřena novým ochranným nátěrem na ocelové konstrukce v šedivém odstínu.

Generální projektant : REINVEST spol. s r.o., IČ: 65410840, K Novému domu 887/66, 142 00 Praha 4			
Zodpovědný projektant : Prof. Ing. Zdeněk Píbal, DrSc.			
Vypracoval :	Lubomír Rosenberg	Datum :	10/2016
Zadávací číslo :	0062316	Měřítko :	1 : 20
Stavba : Zateplení obvodového pláště a střech objektů Domova Pod Lipami Smečno, Smečno č.p. 19, okr. Kladno.			
IČO : 16502515 mobil : 608381039 rosenbergprojekt@gmail.com			
Stavebník : Domov Pod Lipami Smečno, poskytovatel sociálních služeb, č.p. 1, 273 05 Smečno			
Obsah :	Číslo výkresu : D.1.1 - 25		
UBÝTOVACÍ OBJEKT 2 + SPOJOVACÍ KRČEK - BALKÓN III a IV			