



PODROBNOST STŘEŠNÍHO ŽLABU VYŠŠÍ STŘECHY

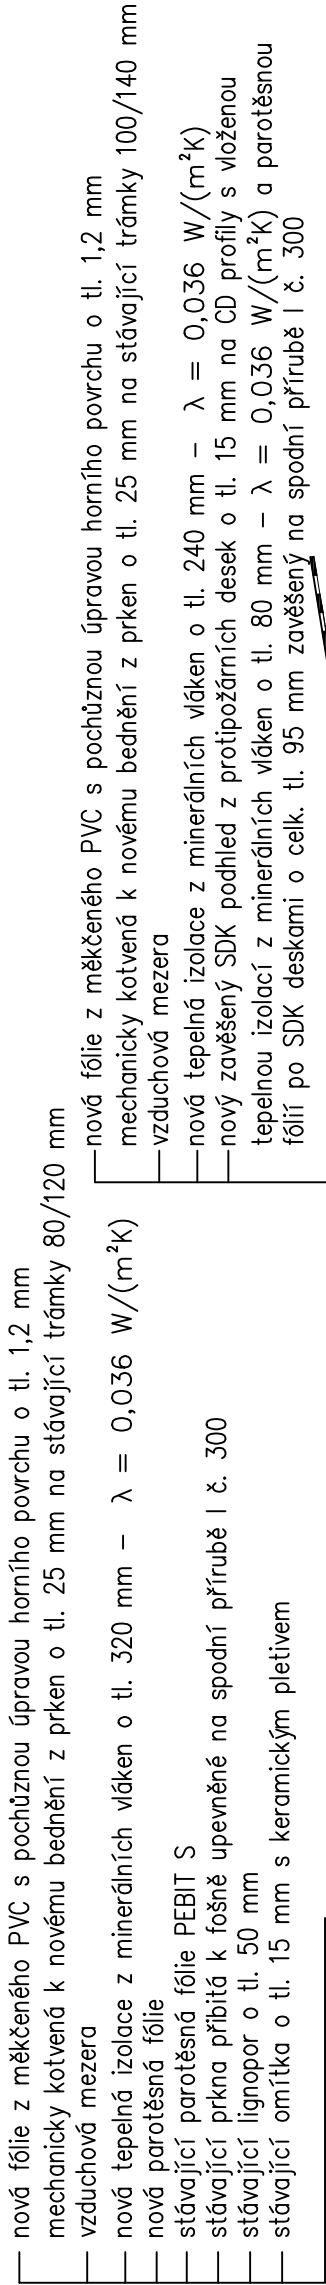

PODROBNOST ATIKY NÍZKÉ STŘECHY

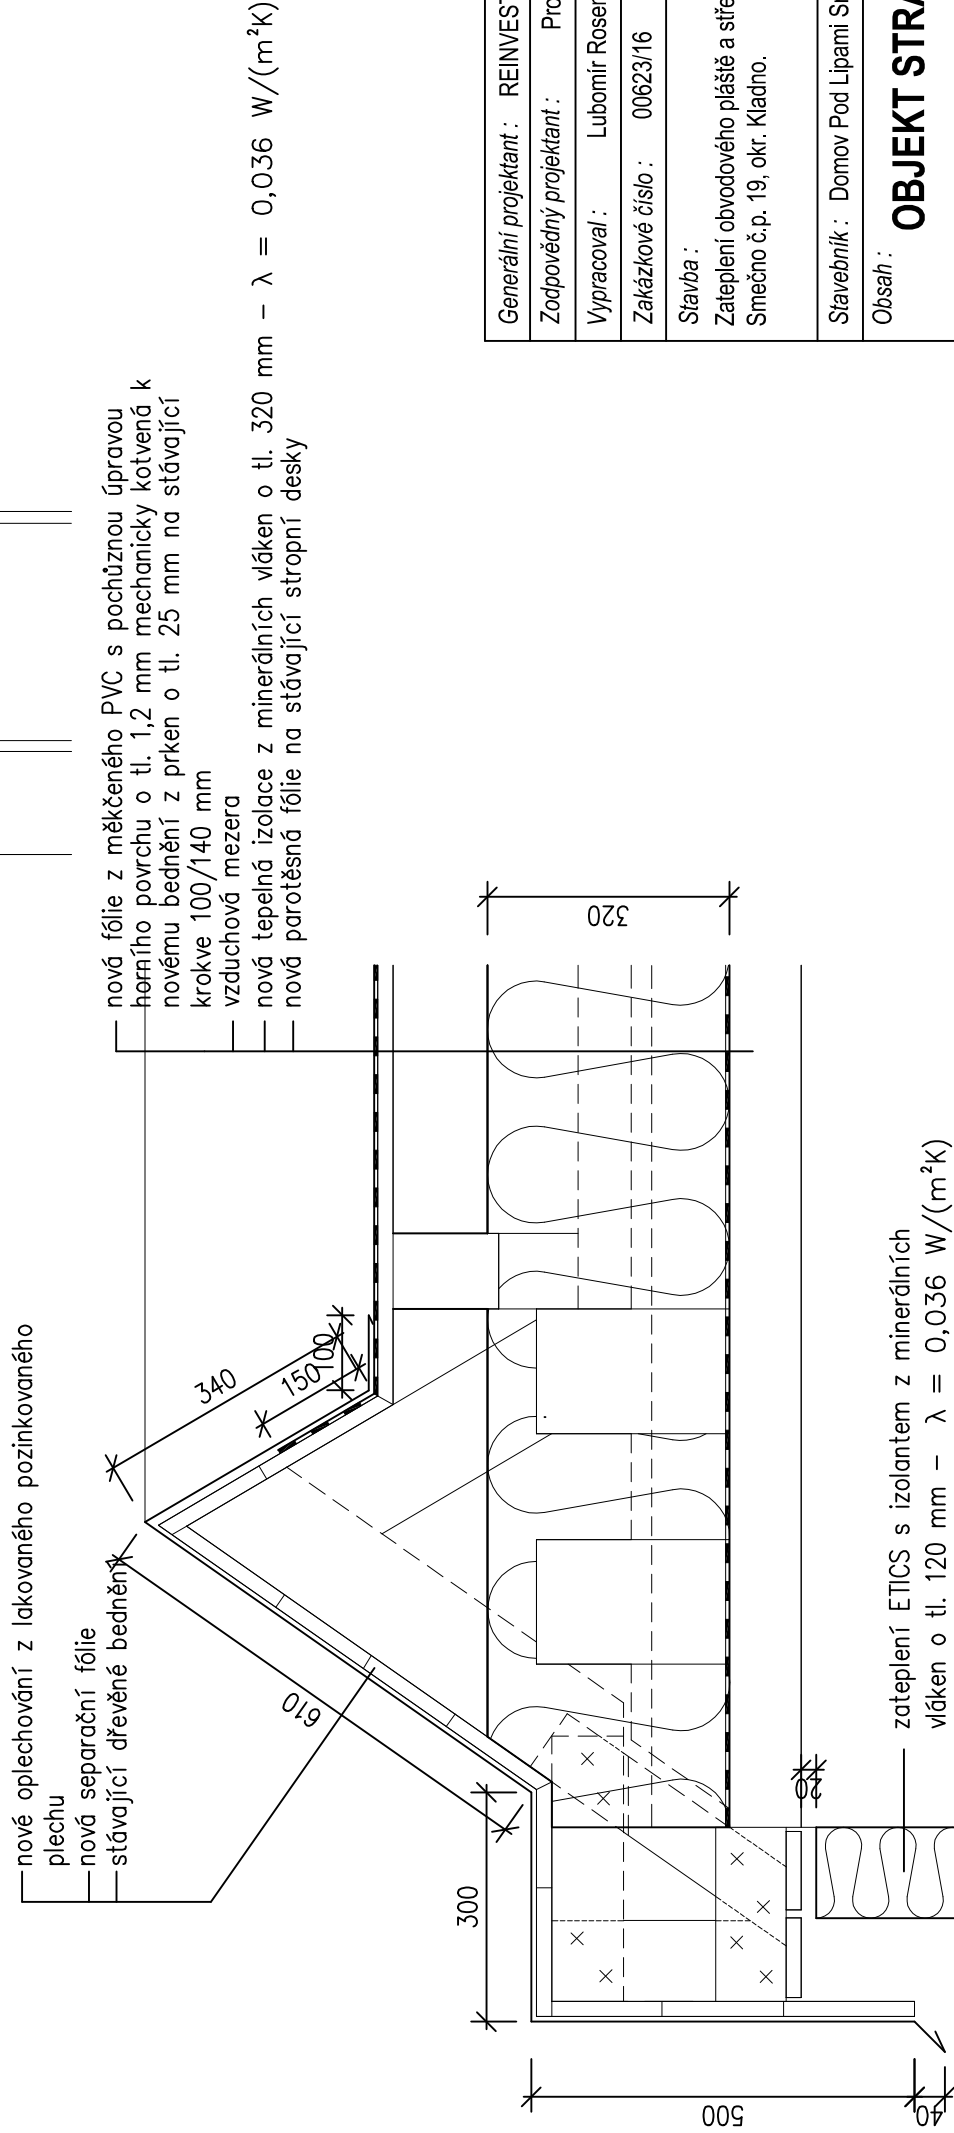

Generální projektant : REINVEST spol. s r.o., IČ: 65410840, K Novému dvoru 897/66, 142 00 Praha 4				Projektční ateliér Půbal & Rosenberg Žerotínova 1489/41 130 00 Praha 3 - Žižkov IČO : 16502515 mobil : 608381039 rosenbergprojekt@gmail.com	
Zodpovědný projektant : Prof. Ing. Zdeněk Půbal, DrSc.					
Vypracoval : Lubomír Rosenberg					
Datum : 10/2016					
Měřítko : 1 : 10					
Zakázkové číslo : 00623/16		Stavba : Zateplení obvodového pláště a střech objektů Domova Pod Lipami Smečno, Smečno č.p. 19, okr. Kladno.			
Stavebník : Domov Pod Lipami Smečno, poskytovatel sociálních služeb, č.p. 1, 273 05 Smečno					
Obsah :		OBJEKT STRAVOVÁNÍ - PODROBNOSTI			
		Číslo výkresu : D1.1 - 56			
		Číslo paré :			