




POHLED JIŽNÍ

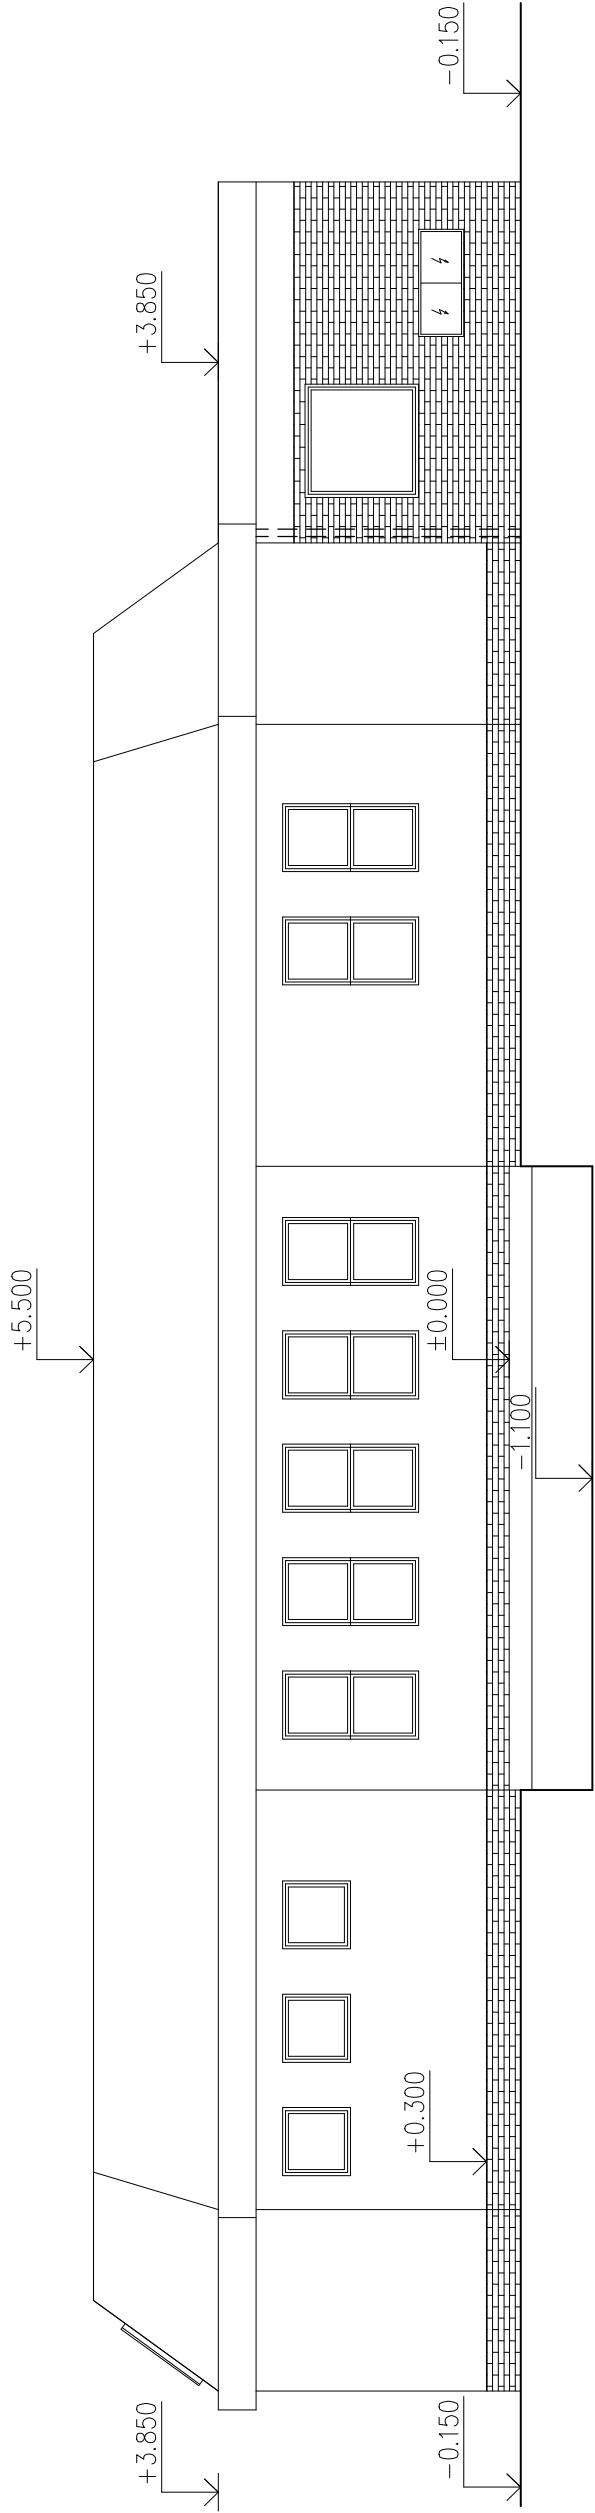


POHLED ZÁPADNÍ

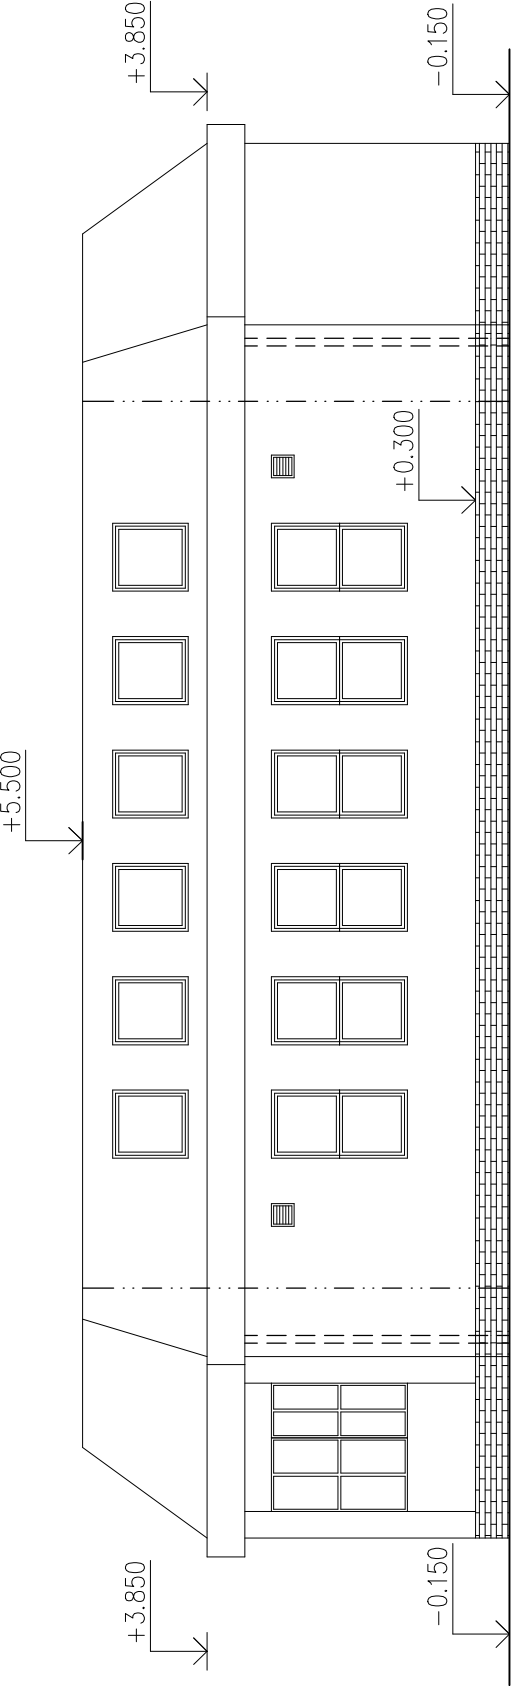

POHLED SEVERNÍ

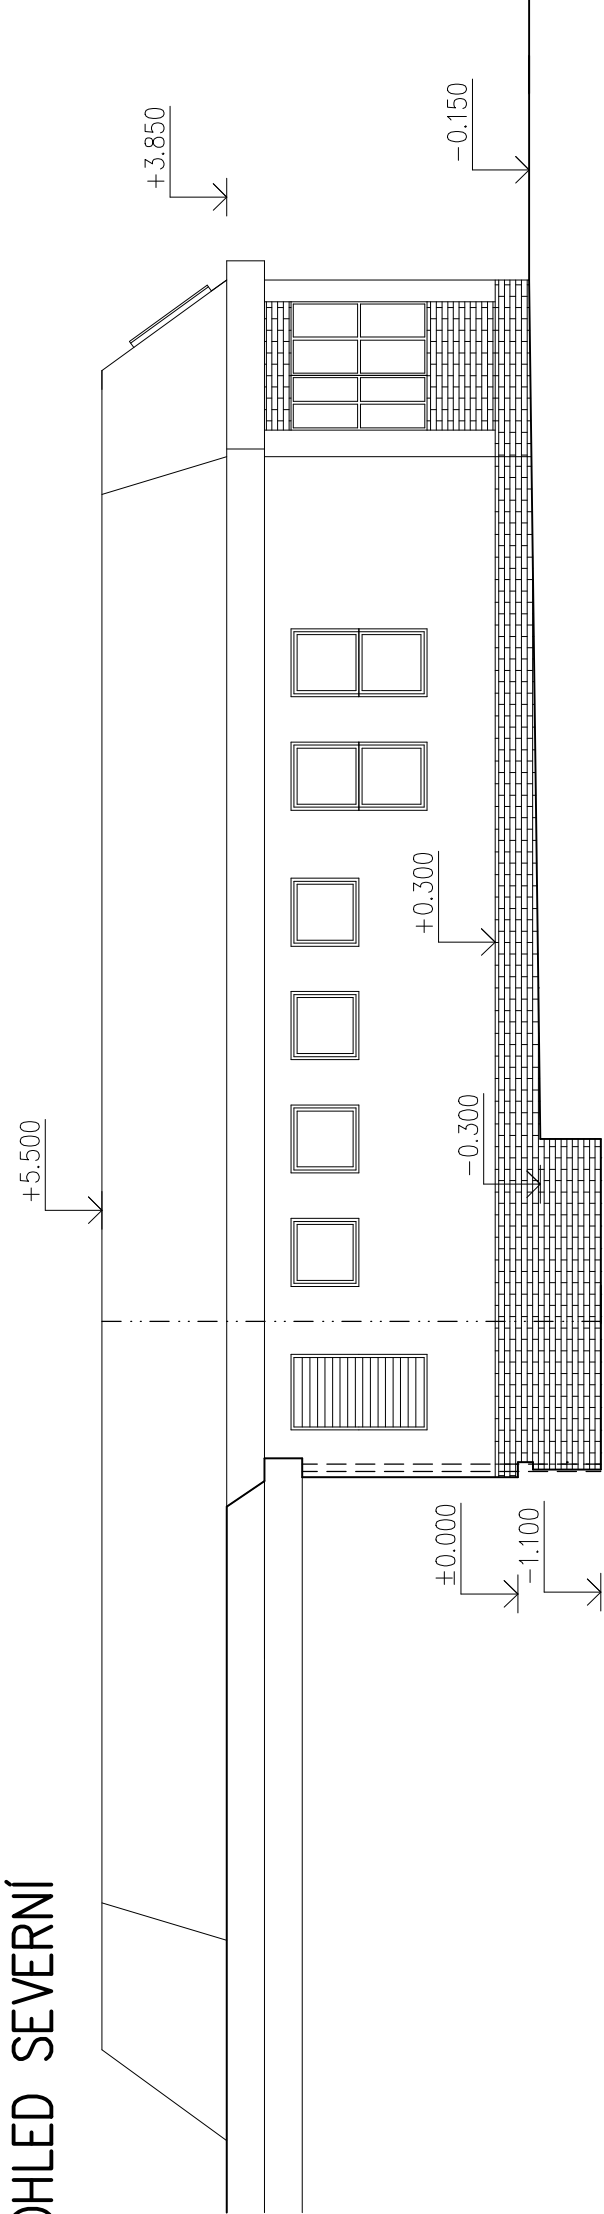

POHLED VÝCHODNÍ

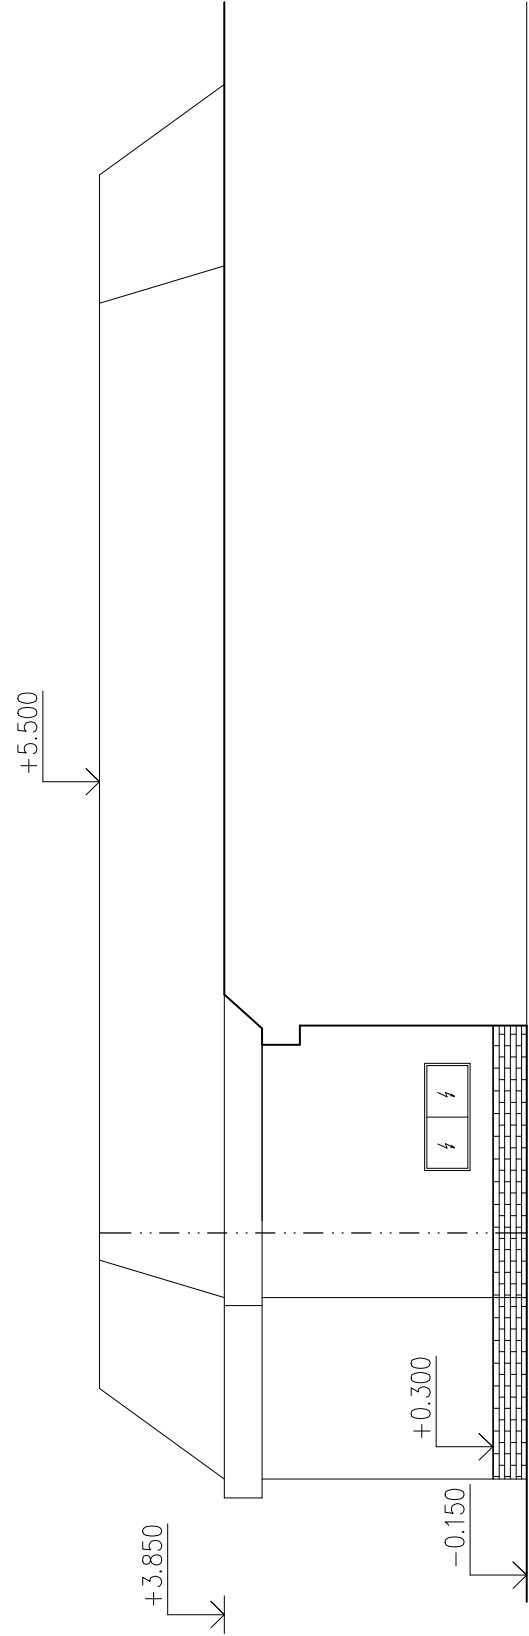

SVOD
HROMOSVODU

DEŠŤOVÝ
SVOD

Generální projektant : REINVEST spol. s r.o., IČ: 65410840, K Novému dvoru 897/66, 142 00 Praha 4			Projektční ateliér		
Zodpovědný projektant : Prof. Ing. Zdeněk Půbal, DrSc.			Půbal & Rosenberg		
Vypracoval :	Lubomír Rosenberg	Datum :	10/2013	Žerotínova 1489/41	
Zakázkové číslo :	00302113	Měřítko :	1 : 100	130 00 Praha 3 - Žižkov	
Stavba :			IČO : 16502515		
Zateplení obvodového pláště a střech objektů Domova Pod Lipami Smečno,			mobil : 608381039		
Smečno č.p. 19, okr. Kladno.			rosenbergprojekt@gmail.com		
Stavebník : Domov Pod Lipami Smečno, poskytovatel sociálních služeb, č.p. 1, 273 05 Smečno			Číslo výkresu :		
Obsah :			D.1.1 - 33		
OBJEKT PRÁDELNY - POHLEDY - stáv. stav			Číslo panel :		