


PODROBNOST PŘECHODU VYŠŠÍ A NIŽŠÍ STŘECHY

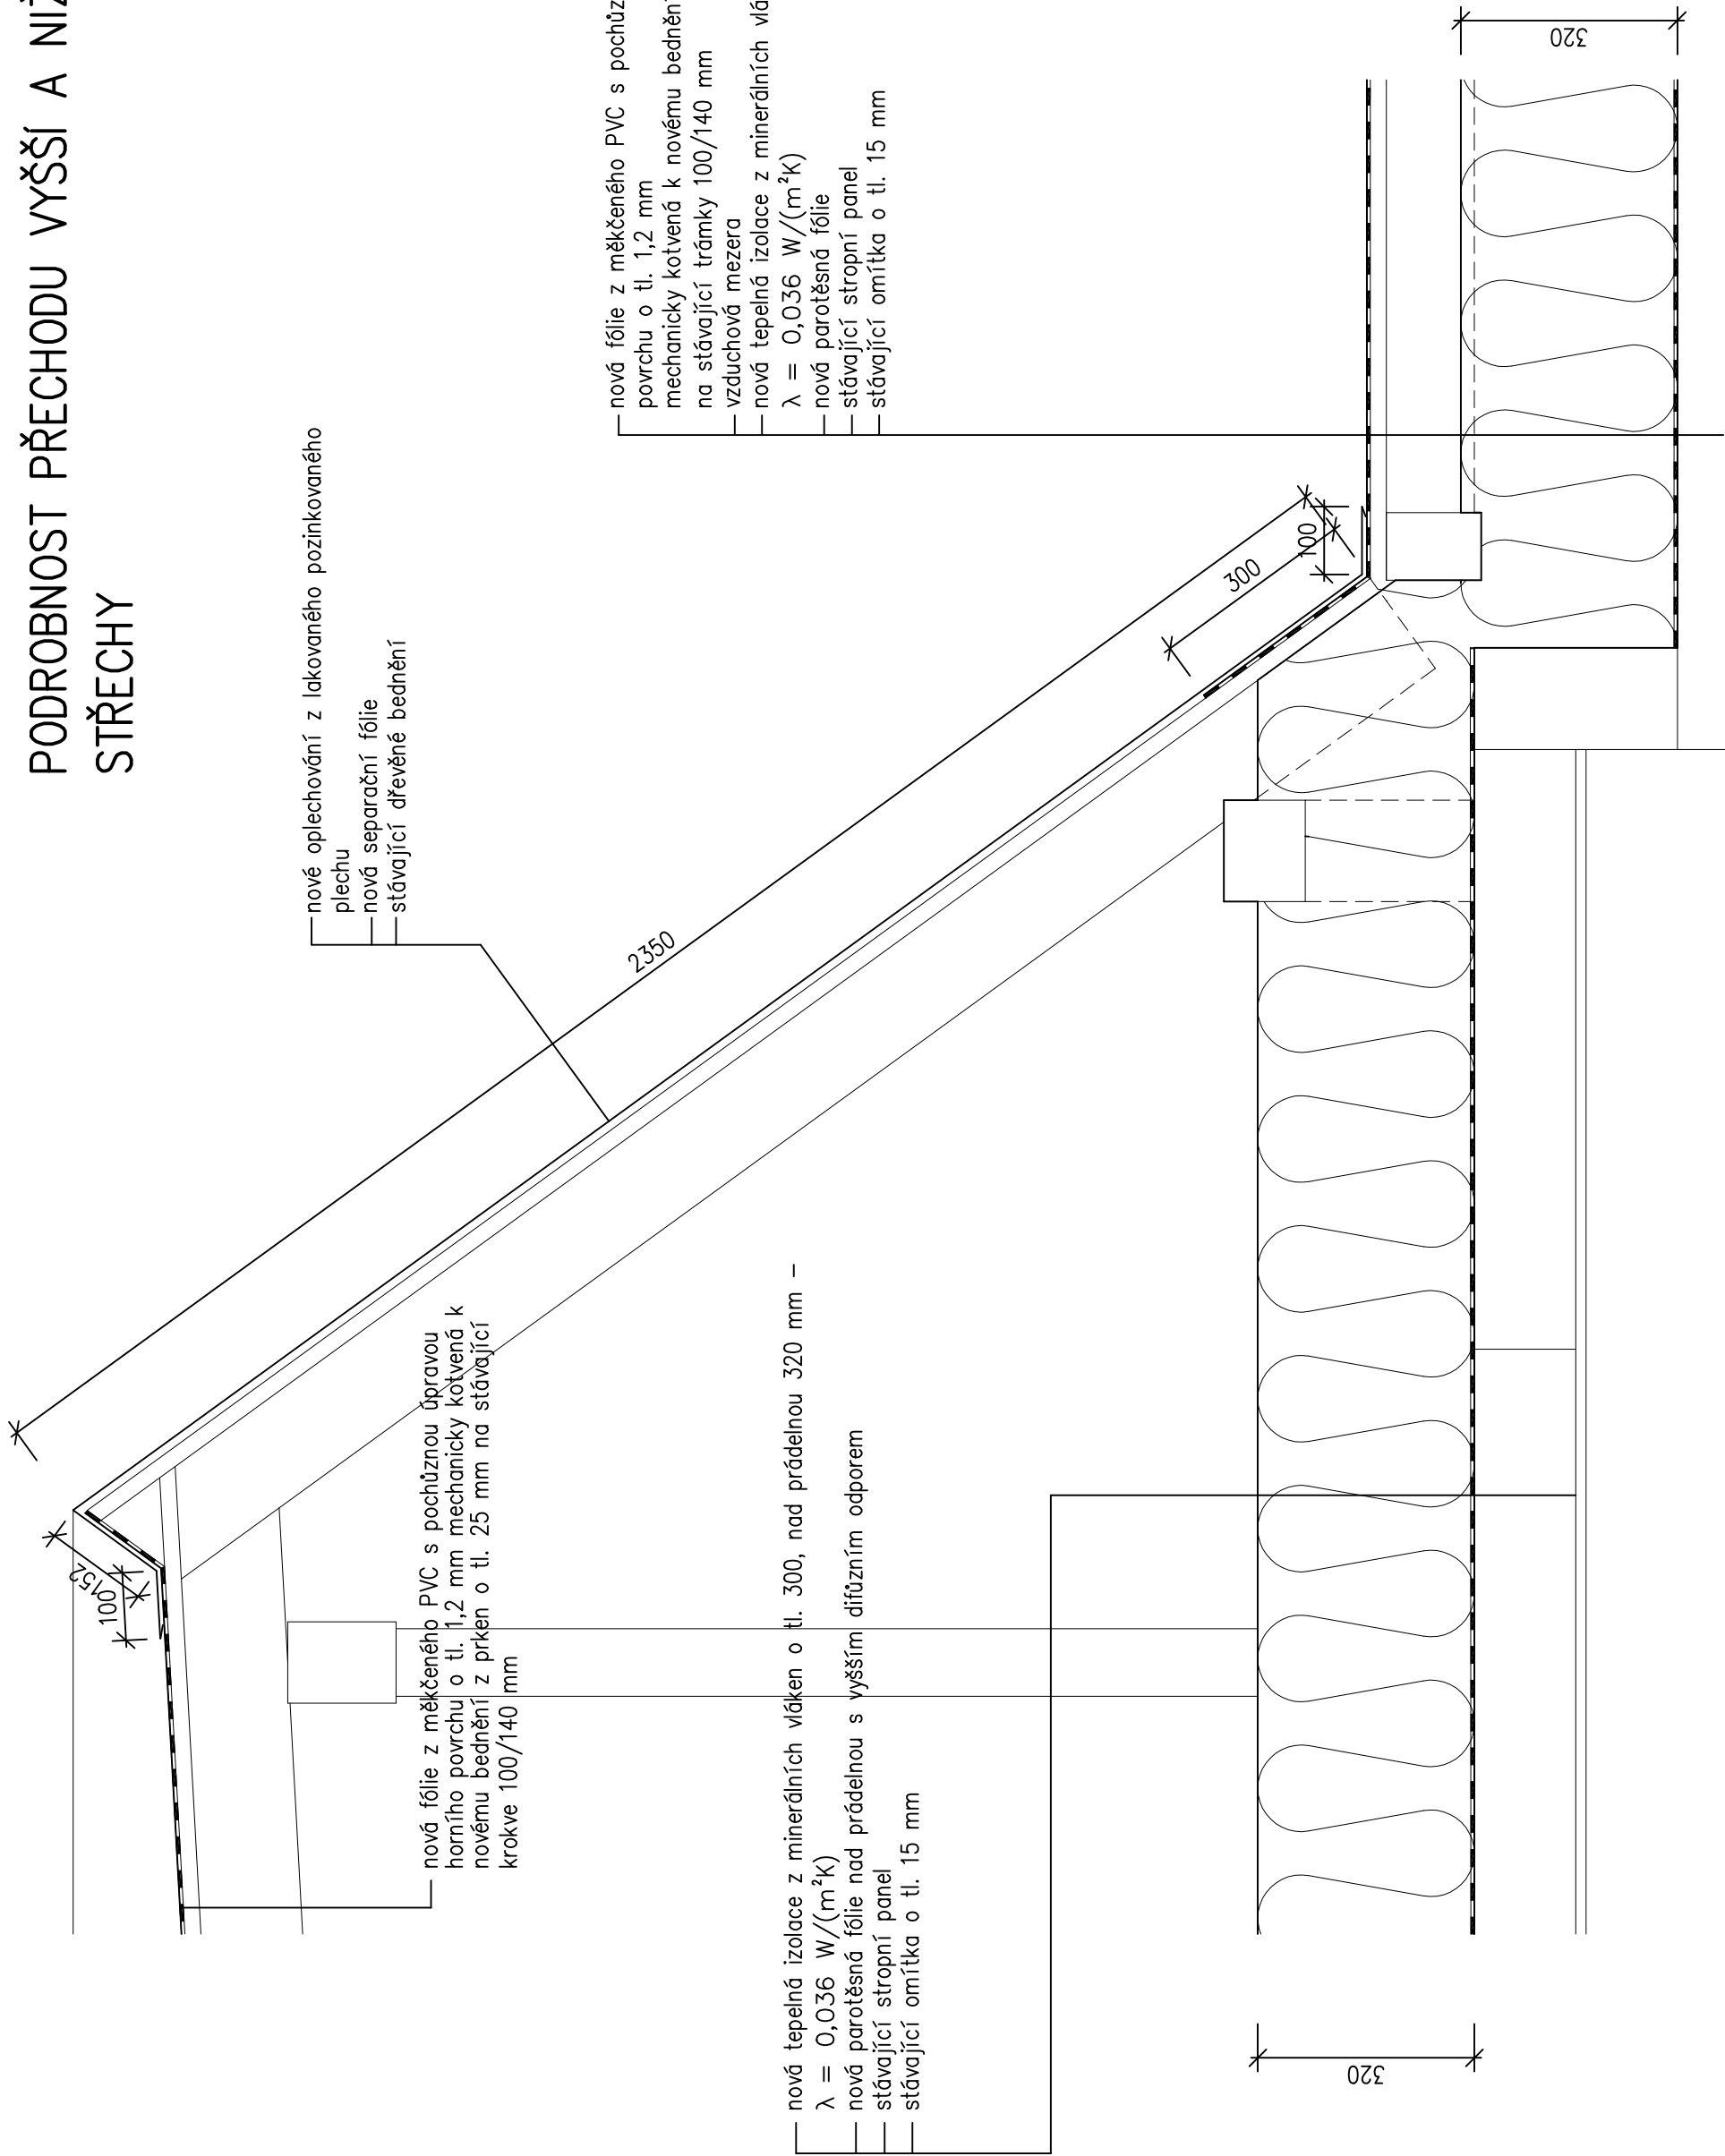

— nové oplechování z lakovaného pozinkovaného plechu
— nová separační fólie
— stávající dřevěné bednění

— nová fólie z měkčeného PVC s pochůznou úpravou horního povrchu o tl. 1,2 mm mechanicky kotvená k novému bednění z prken o tl. 25 mm na stávající krokve 100/140 mm

— nová tepelná izolace z minerálních vláken o tl. 300, nad prádelnou 320 mm – $\lambda = 0,036 \text{ W/(m}^2\text{K)}$
— nová parotěsná fólie nad prádelnou s vyšším difúzním odporem
— stávající stropní panel
— stávající omítka o tl. 15 mm

— nová fólie z měkčeného PVC s pochůznou úpravou horního povrchu o tl. 1,2 mm
— mechanicky kotvená k novému bednění z prken o tl. 25 mm na stávající trámký 100/140 mm
— vzduchová mezera
— nová tepelná izolace z minerálních vláken o tl. 300 mm – $\lambda = 0,036 \text{ W/(m}^2\text{K)}$
— nová parotěsná fólie
— stávající stropní panel
— stávající omítka o tl. 15 mm

Generální projektant : REINVEST spol. s r.o., IČ: 65410840, K Novému dvoru 897/66, 142 00 Praha 4		Zodpovědný projektant : Prof. Ing. Zdeněk Půbal, DrSc.		Vyracoval : Lubomír Rosenberg		Datum : 10/2016		Zakázkové číslo : 00623/16		Měřítko : 1 : 10		Stavba : Zateplení obvodového pláště a střech objektu Domova Pod Lipami Smečno, Smečno č.p. 19, okr. Kladno.		rosenbergprojekt@gmail.com	
Stavebník : Domov Pod Lipami Smečno, poskytovatel sociálních služeb, č.p. 1, 273 05 Smečno															
Obsah :		OBJEKT PRÁDELNY - PODROBNOSTI													
Číslo výkresu :		D1.1 - 51													
Číslo paré :															