ŘEZ 1 – 1

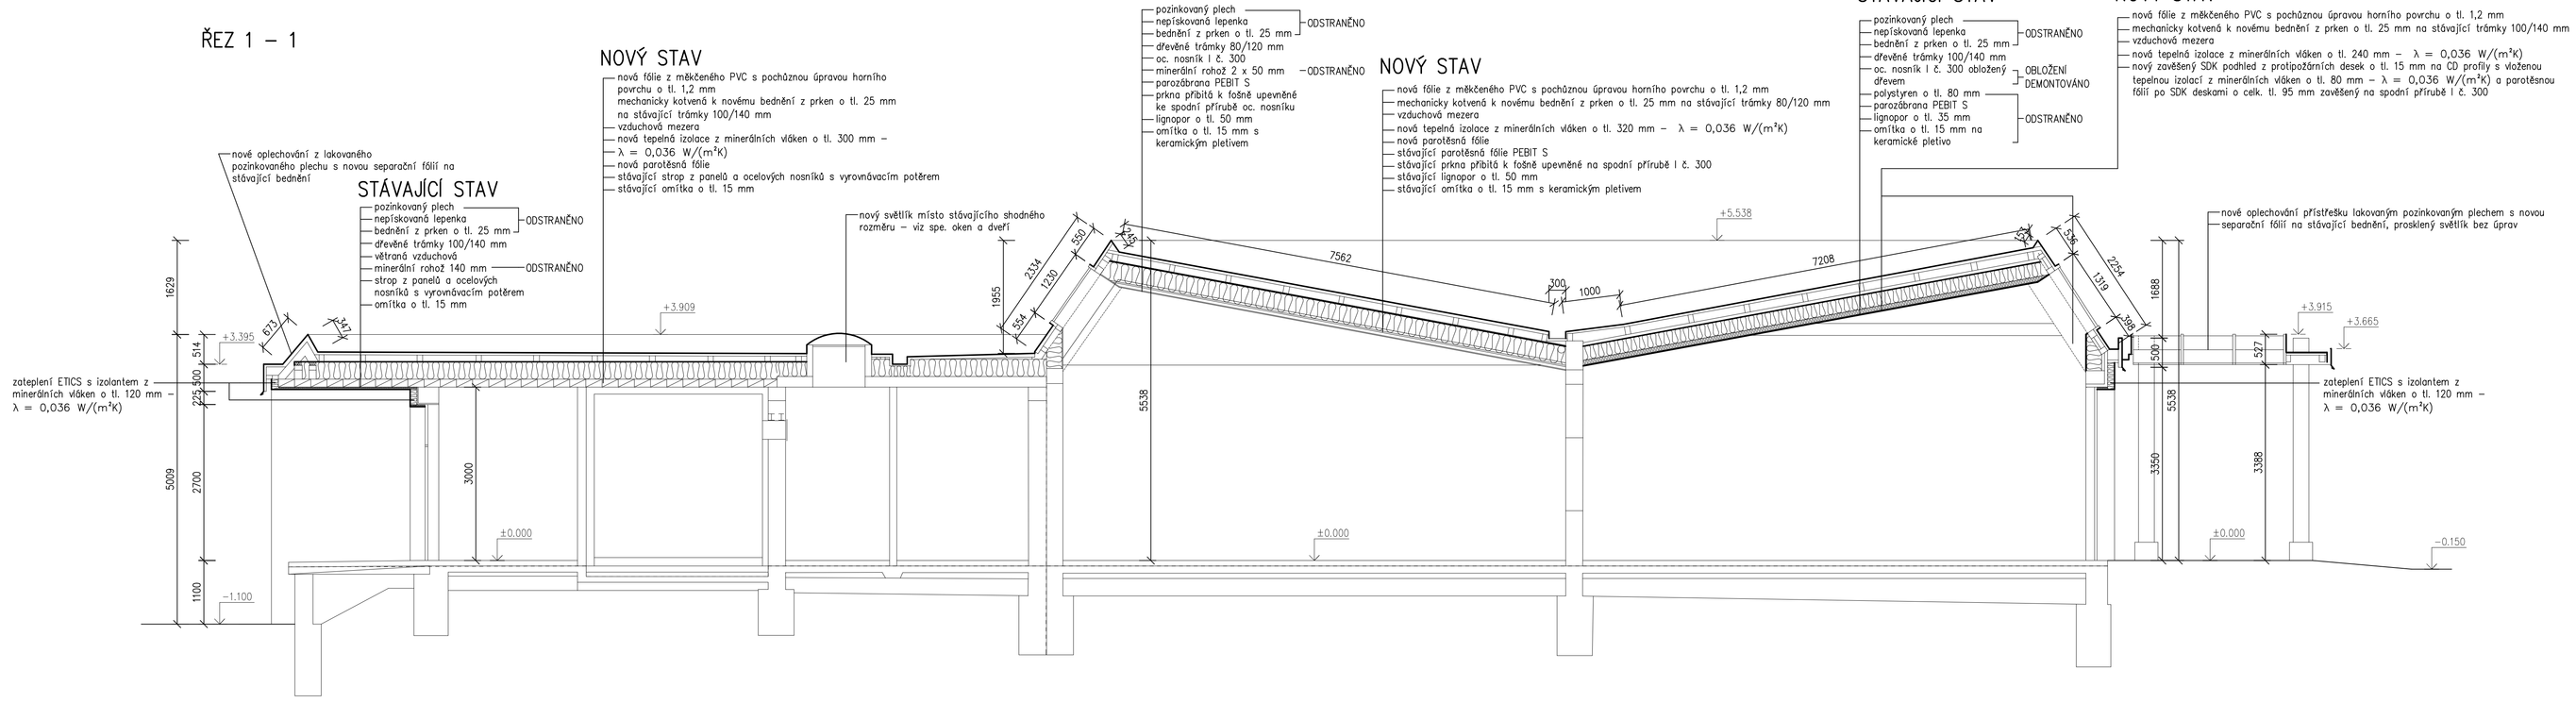

ŘEZ 2 – 2

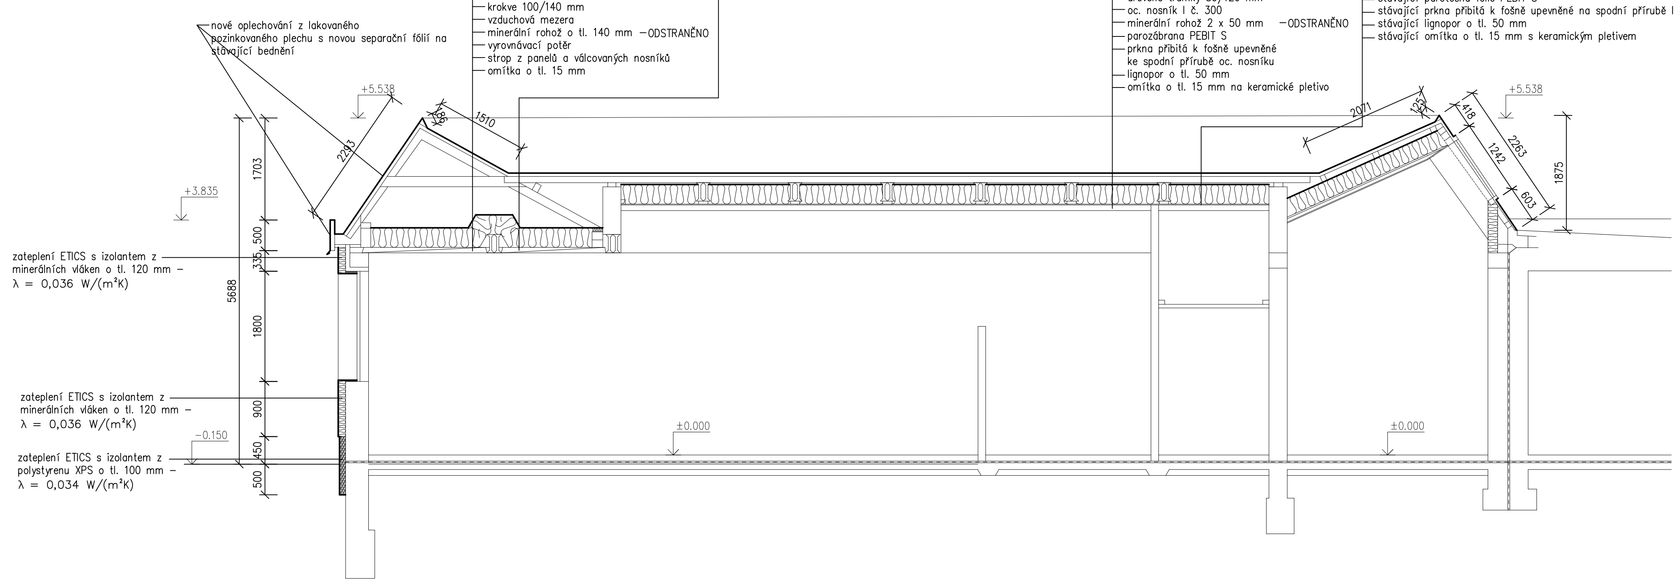

ŘEZ 3 – 3

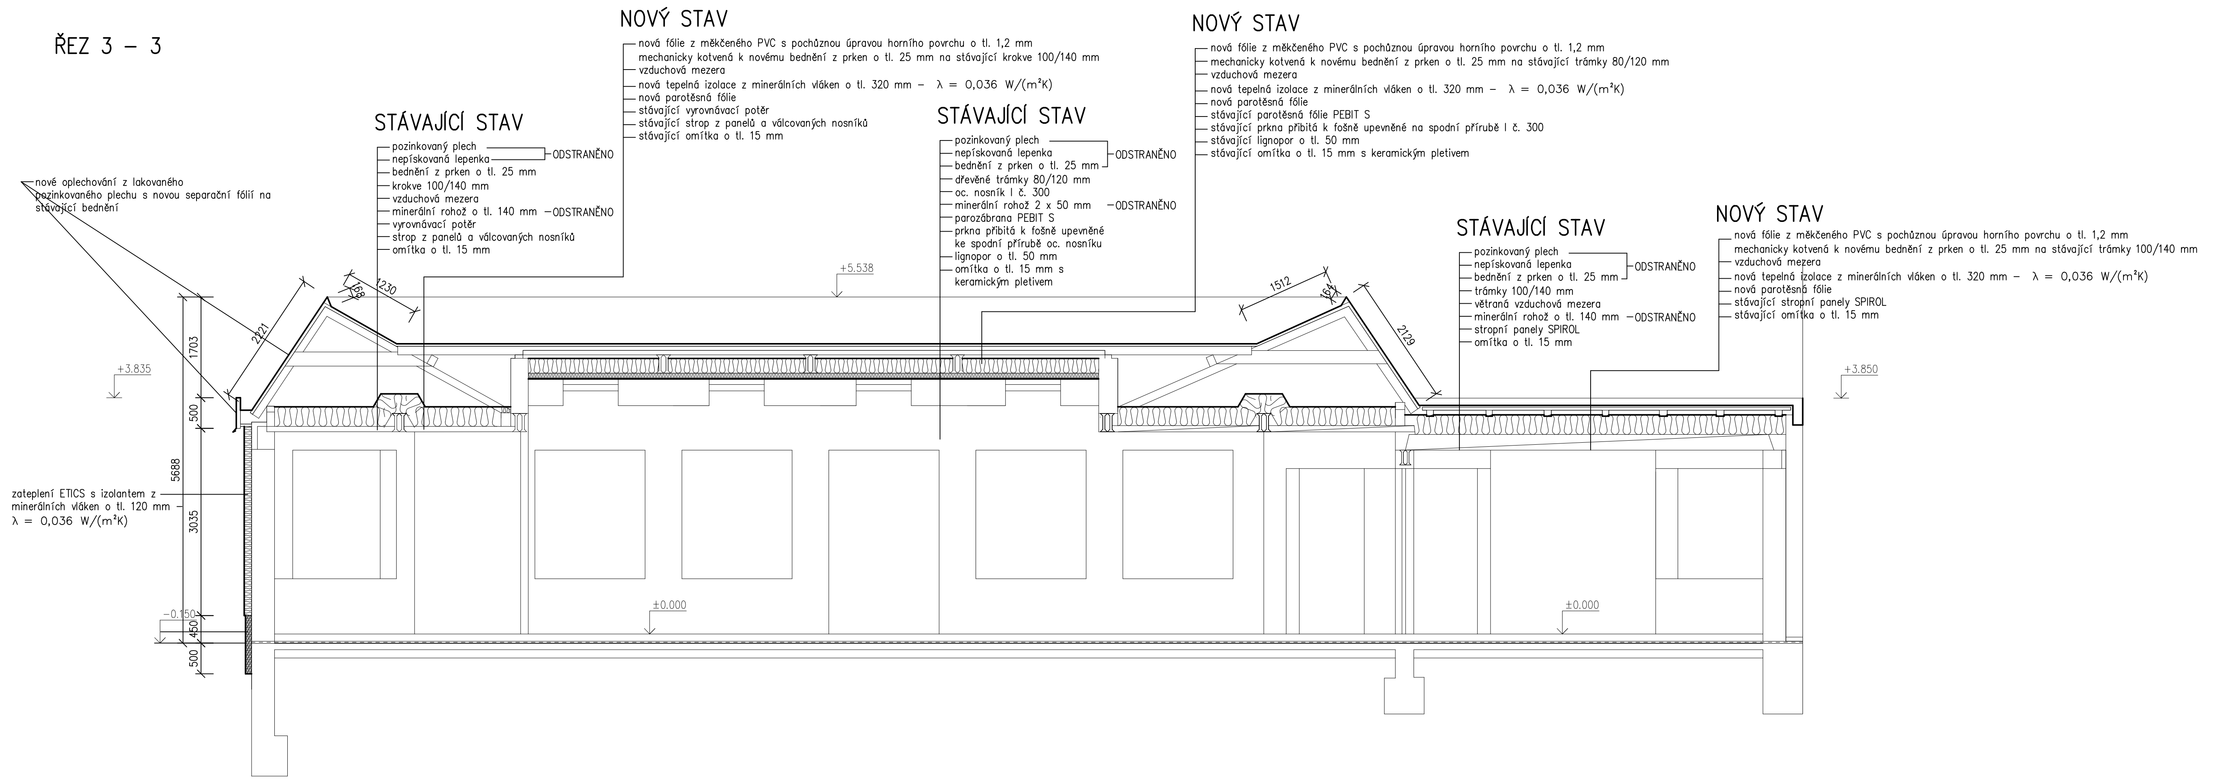

Generální projektant :	REINVEST spol. s r.o., IČ: 65410840, K Novému dvoru 897/66, 142 00 Praha 4		
Zodpovědný projektant :	Prof. Ing. Zdeněk Půbal, DrSc.		Projekční ateliér Půbal & Rosenberg Žerotínova 1489/41 130 00 Praha 3 - Žižkov IČO : 16502515 mobil : 608381039 rosenbergprojekt@gmail.com
Vypracoval :	Ľubomír Rosenberg	Datum : 10/2016	
Zakázkové číslo :	00623/16	Měřítko : 1 : 50	
Stavba :	Zateplení obvodového pláště a střech objektů Domova Pod Lipami Smečno, Smečno č.p. 19, okr. Kladno.		
Stavebník :	Domov Pod Lipami Smečno, poskytovatel sociálních služeb, č.p. 1, 273 05 Smečno		
Obsah :	OBJEKT STRAVOVÁNÍ - ŘEZY	Číslo výkresu : D.1.1 - 38	Počet parér :