

POZNÁMKA:
– PRVKY POPSANÉ V TABULCE NENAHRAZUJÍ DÍLENSKOU DOKUMENTACI+
– DÍLENSKÁ DOKUMENTACE BUDE PŘEDLOŽENA ARCHITEKTOVI K ODSOUHLASENÍ


Objednatel: ZDRAVOTNICKÁ ZÁCHRANNÁ SLUŽBA STŘEDOČESKÉHO KRAJE Vančurova 1544, 272 01 Kladno		Generální projektant: Mag. arch. Jaroslav Trávníček Na Bateriích 420/53 162 00 Praha		Projektant části: Ing. Jiří Zimmel Kovanecká 2116/26 190 00 Praha 9		Paré:		
Adresa stavby: Na parcelách č 1833/1, 1833/2, 1833/4, 1833/9, 1833/10, 1834/4, 1834/7 v k.ú. Benešov				Číslo zakázky:				
Název akce: NOVÉ STANOVIŠTĚ ZZS SK, BENEŠOV D.1 Dokumentace stavebního nebo inženýrského objektu				Architekt:		Mag. arch. Jaroslav Trávníček		
				HIP:		Mag. arch. Jaroslav Trávníček		
				Vpracoval:		Ing. Jiří Zimmel		
				Kontroloval:		Ing. Jiří Zimmel		
Příloha: D.1.1 ARCHITEKTONICKO–STAVEBNÍ ŘEŠENÍ TABULKA ZÁMEČNICKÝCH VÝROBKŮ				Datum: 10/2024		Stupeň: DÚR+PDSP/DPS		Číslo přílohy: 15
				Měřítko: 1:50		Změna:		

<div>Z1</div> <div>L PROFIL VE TVARU U</div> <div><ul style="list-style-type: none">L PROFIL 100/100/6ROZMĚRY 75x3155x75POVRCHOVÁ ÚPRAVA – ŽÁROVĚ POZINKOVÁNOKOTVENO DO ŽELEZOBETONOVÉ KONSTRUKCEVIZ DETAIL 1 A 2POČET: 9ks</div>	<div>Z2</div> <div>PÁSOVINA VE TVARU U</div> <div><ul style="list-style-type: none">PÁSOVINA 200/4ROZMĚRY 260x757x260POVRCHOVÁ ÚPRAVA – ŽÁROVĚ POZINKOVÁNOKOTVENO DO ŽELEZOBETONOVÉ KONSTRUKCEVIZ DETAIL 1 A 6POČET: 6ks</div>	<div>Z3</div> <div>PÁSOVINA VE TVARU L</div> <div><ul style="list-style-type: none">PÁSOVINA 100/4, V MÍSTECH KOTVENÍ 200/4ROZMĚRY 260x200POVRCHOVÁ ÚPRAVA – ŽÁROVĚ POZINKOVÁNOKOTVENO DO ŽELEZOBETONOVÉ KONSTRUKCEVIZ DETAIL 6POČET: 1ks</div>	<div>Z4</div> <div>PÁSOVINA VE TVARU L</div> <div><ul style="list-style-type: none">PÁSOVINA 100/4, V MÍSTECH KOTVENÍ 200/4ROZMĚRY 260x310POVRCHOVÁ ÚPRAVA – ŽÁROVĚ POZINKOVÁNOKOTVENO DO ŽELEZOBETONOVÉ KONSTRUKCEVIZ DETAIL 6POČET: 1ks</div>
<div>Z5</div> <div>PÁSOVINA VE TVARU L</div> <div><ul style="list-style-type: none">PÁSOVINA 100/4, V MÍSTECH KOTVENÍ 200/4ROZMĚRY 260x780POVRCHOVÁ ÚPRAVA – ŽÁROVĚ POZINKOVÁNOKOTVENO DO ŽELEZOBETONOVÉ KONSTRUKCEVIZ DETAIL 6POČET: 2ks</div>	<div>Z6</div> <div>PÁSOVINA VE TVARU L</div> <div><ul style="list-style-type: none">PÁSOVINA 100/4, V MÍSTECH KOTVENÍ 200/4ROZMĚRY 260x740POVRCHOVÁ ÚPRAVA – ŽÁROVĚ POZINKOVÁNOKOTVENO DO ŽELEZOBETONOVÉ KONSTRUKCEVIZ DETAIL 6POČET: 2ks</div>	<div>Z7</div> <div>L PROFIL</div> <div><ul style="list-style-type: none">L PROFIL 100/100/6DĚLKA 3400POVRCHOVÁ ÚPRAVA – ŽÁROVĚ POZINKOVÁNOKOTVENO DO ŽELEZOBETONOVÉ KONSTRUKCEVIZ ŘEZ EEPOČET: 1ks</div>	

Z8

- SCHODIŠŤOVÉ ZÁBRADLÍ
- NOSNÉ PROFILY NEREZ L 40/40, KOTVENÉ REKTIKOVATELNÝMI NEREZ ÚHELNÍKY DO Ž.B. KONSTRUKCE MEZI SCHOD. RAMENEM, STROPEM, PODESTOU A DESKOU
 - VÝPLŇ KOMPAKTNÍ DESKY S BÍLÝM JÁDREM, BARVA A ODSŤÍN DLE VÝBĚRU ARCHITEKTA
 - MADLO NEREZ TRUBKA Ø40MM
 - POČET: 1ks


- POZNÁMKA:
- NUTNO ZPRACOVAT DÍLENSKOU DOKUMENTACI PODPOŘENOU STATICKÝM VÝPOČTEM

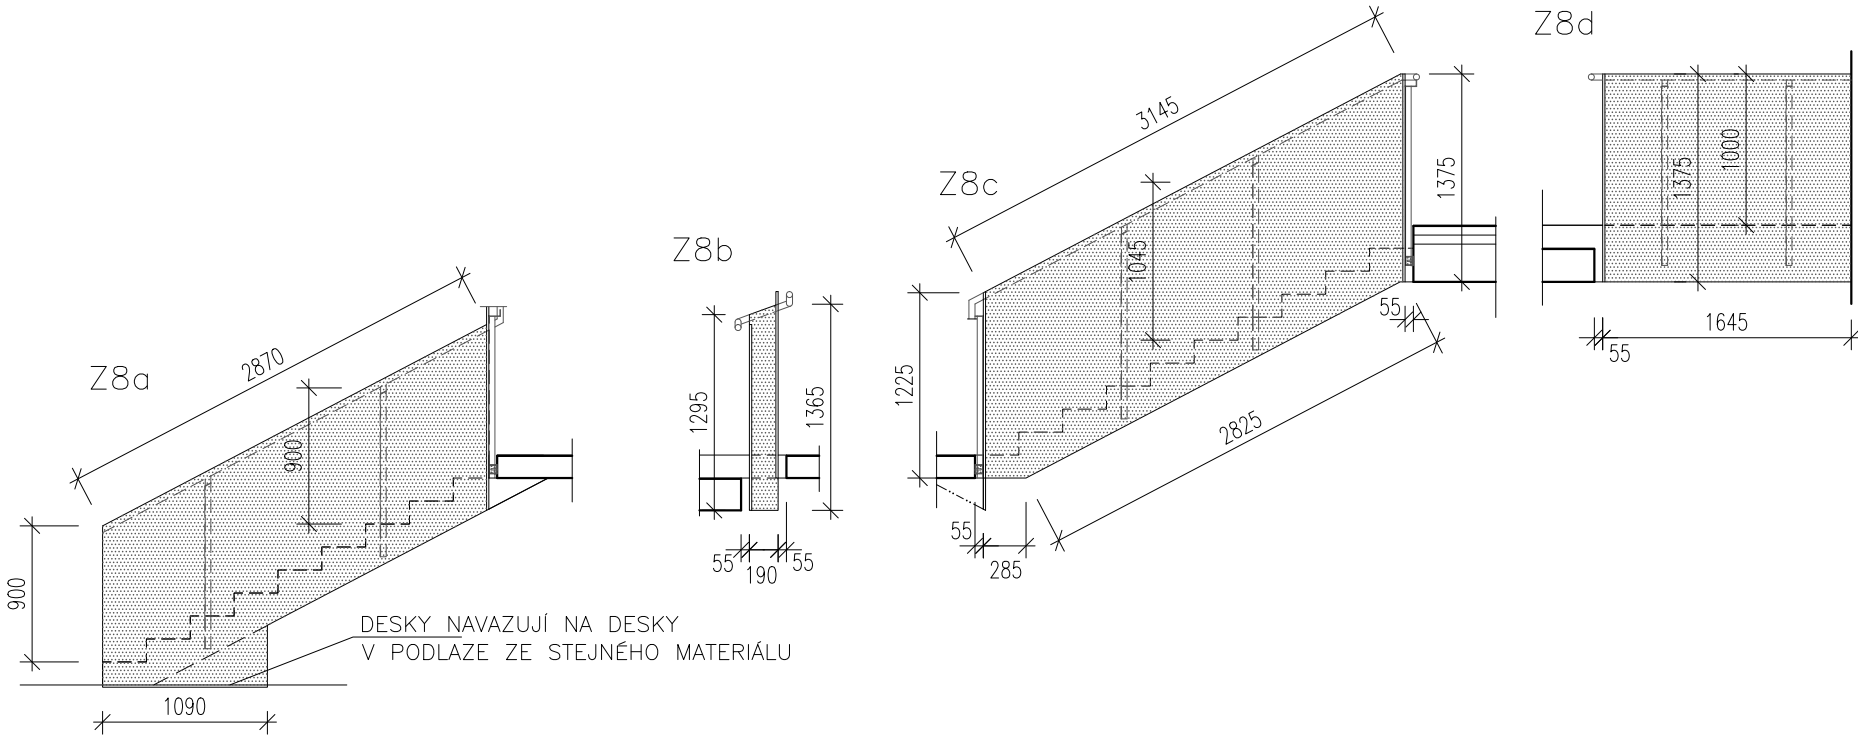

Z9

- SCHODIŠŤOVÉ ZÁBRADLÍ
- NOSNÉ PROFILY NEREZ Ø30
 - VÝPLŇ NEREZOVÁ SÍŤ X–TEND S OKY 80MM, TL. LANKA 2MM, CERTIFIKACE ETA
 - MADLO NEREZ TRUBKA Ø30MM
 - LEMOVÁNÍ SCHODIŠŤOVÉHO RAMENE A HARNU STROPU NEREZ PLECHEM TL. 3MM
 - POČET: 1ks

- POZNÁMKA:
- NUTNO ZPRACOVAT DÍLENSKOU DOKUMENTACI PODPOŘENOU STATICKÝM VÝPOČTEM

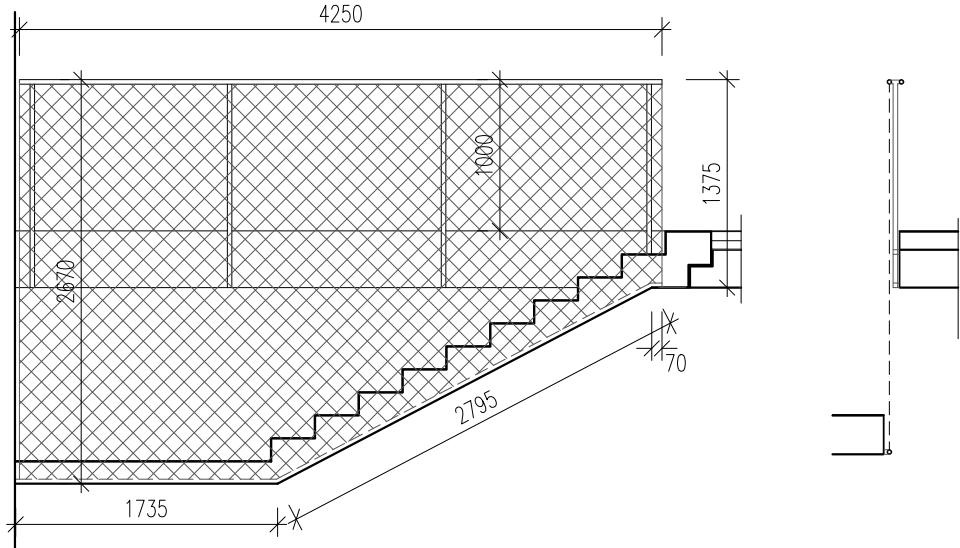

Z10

ZÁBRADLÍ A MADLA RAMPY

ZÁBRADLÍ


- PLECH PROFILOVANÝ POZINKOVANÝ TL. 3MM, ŠROUBOVANÝ K NOSNÉ KONSTRUKCI
- MADLO TRUBKA Ø40MM POZINKOVANÁ, NOSNÝ VODOROVNÝ PLECH 83/20/3, POZINKOVÁNO
- ZÁBRADELNÍ ZARÁŽKA U STĚNY, POZINKOVANÝ PLECH TL. 3MM



MADLO

- TRUBKA Ø40MM POZINKOVANÁ, NOSNÝ POZINKOVANÝ VODOROVNÝ PLECH 83/20/3, KOTVENO DO ZDI
- POČET: 1kpl


POZNÁMKA:

- NUTNO ZPRACOVAT DÍLENSKOU DOKUMENTACI PODPOŘENOU STATICKÝM VÝPOČTEM


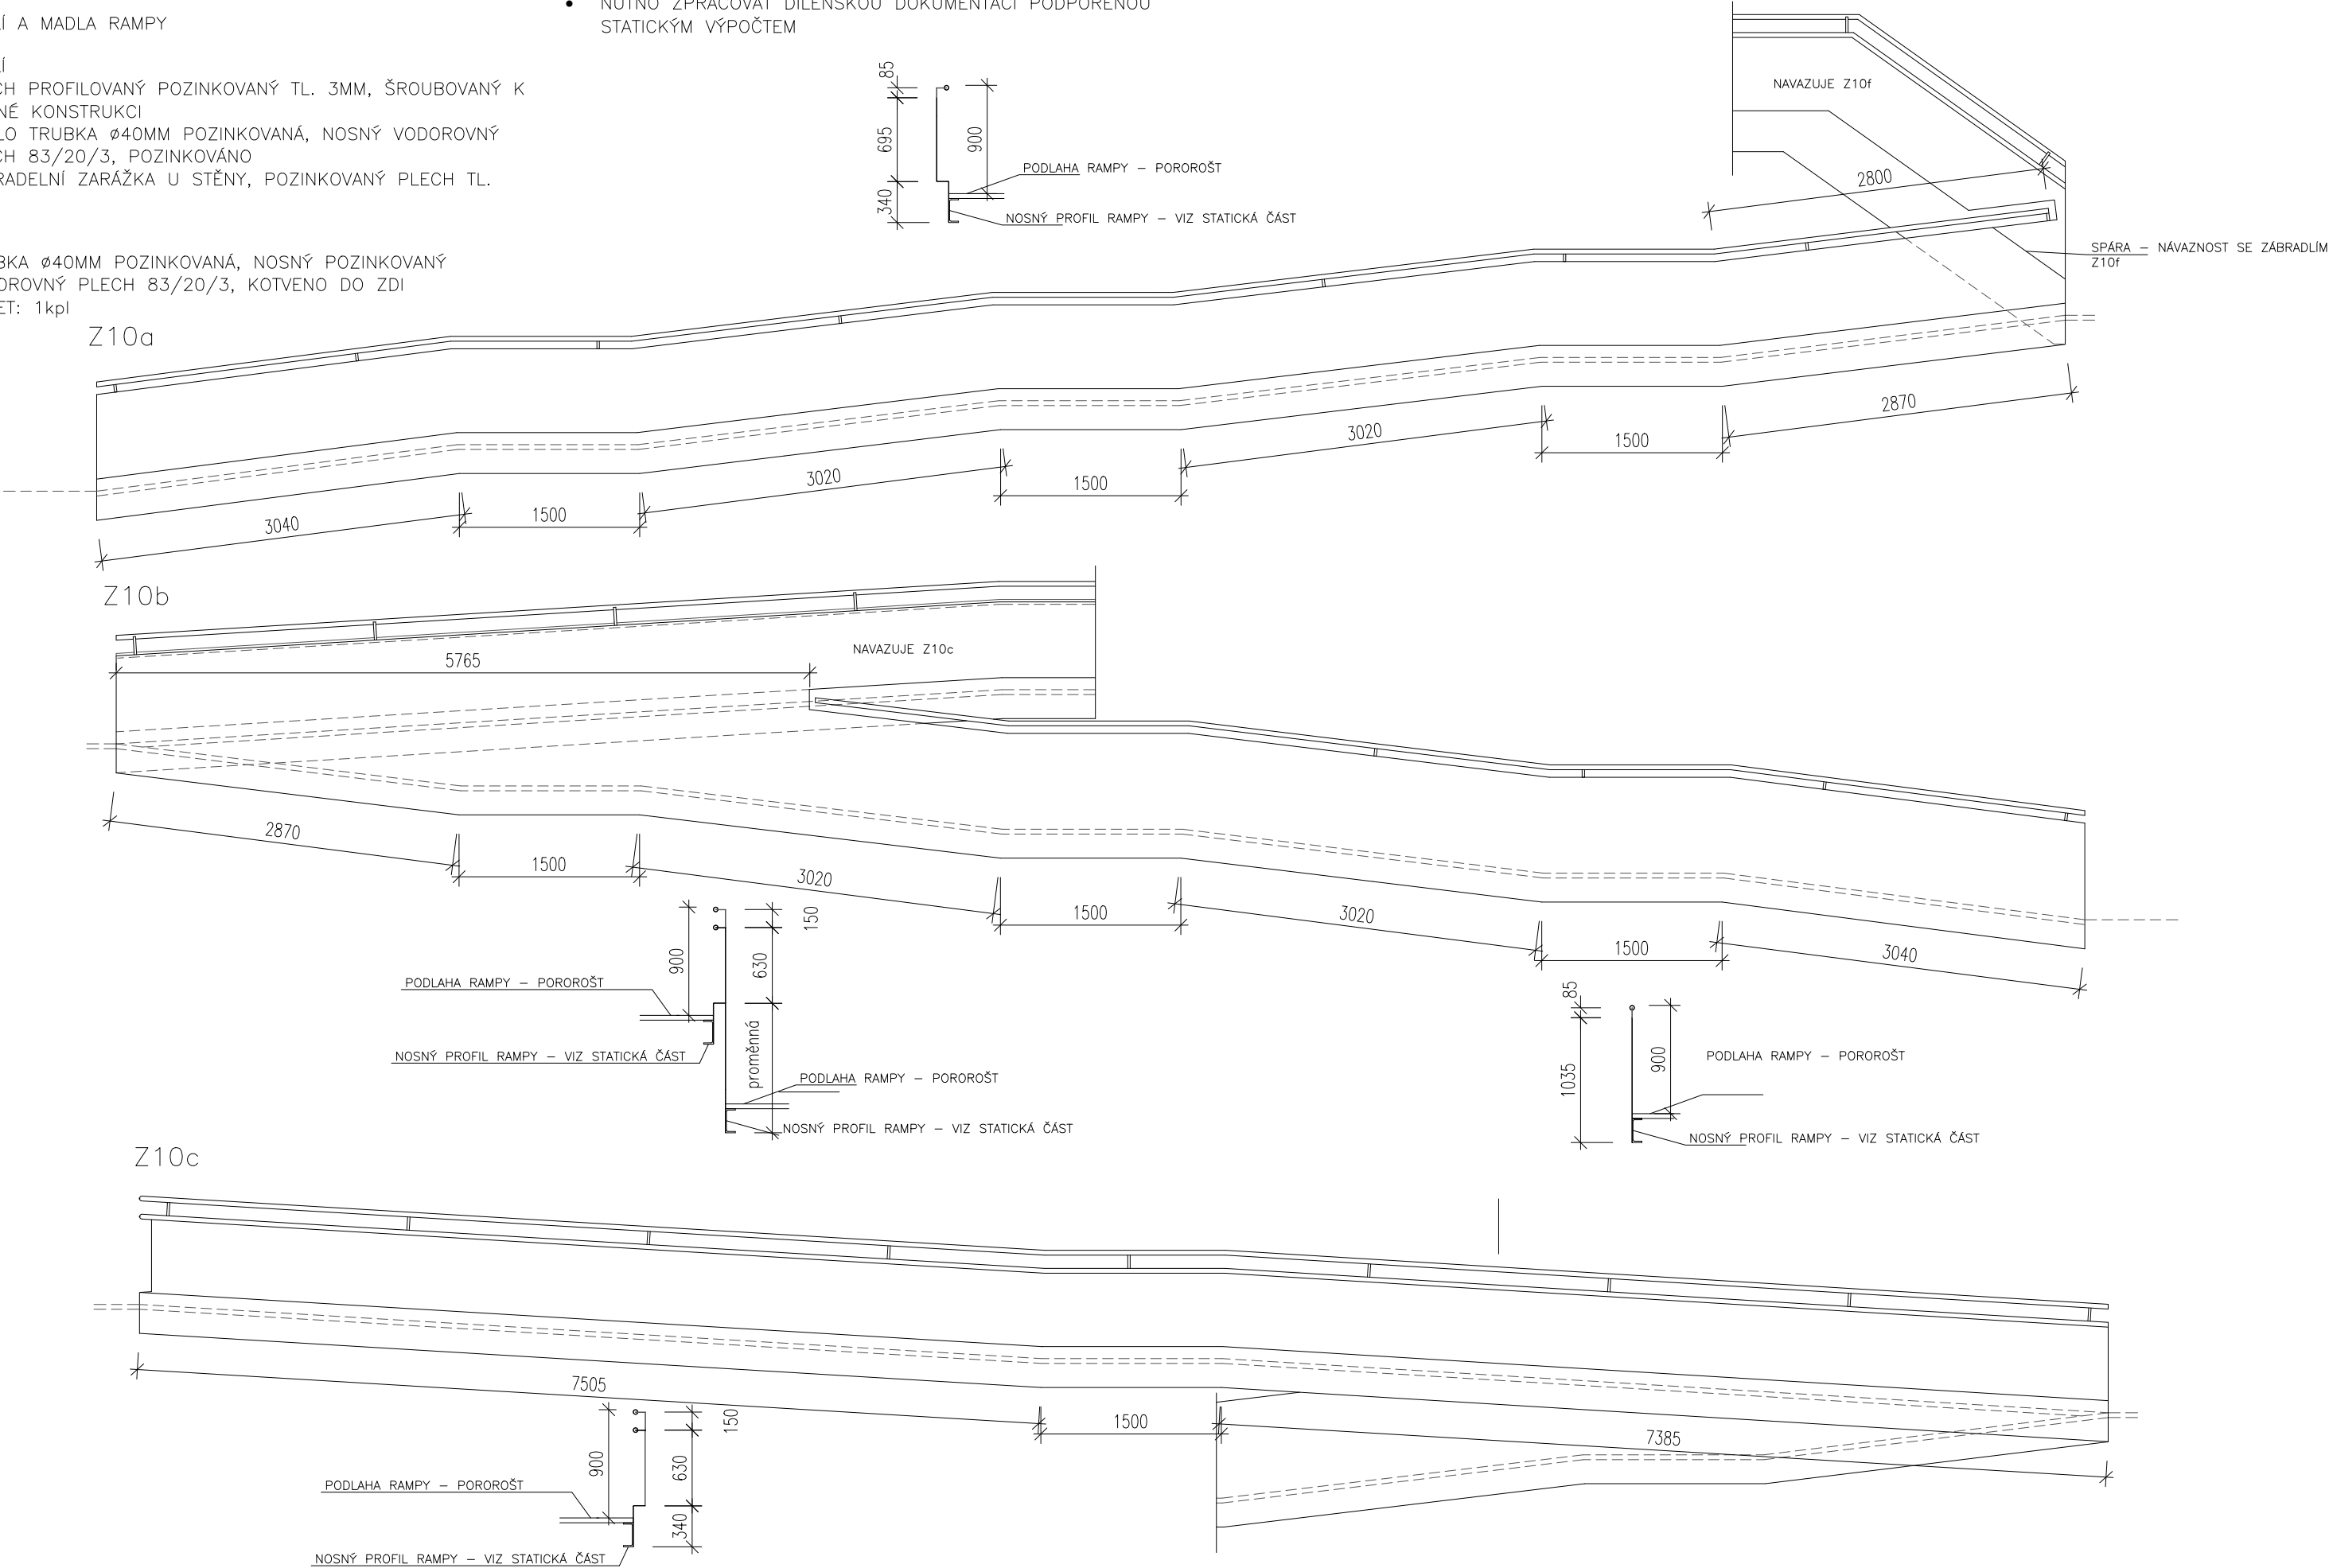


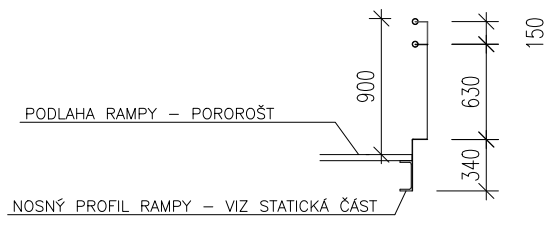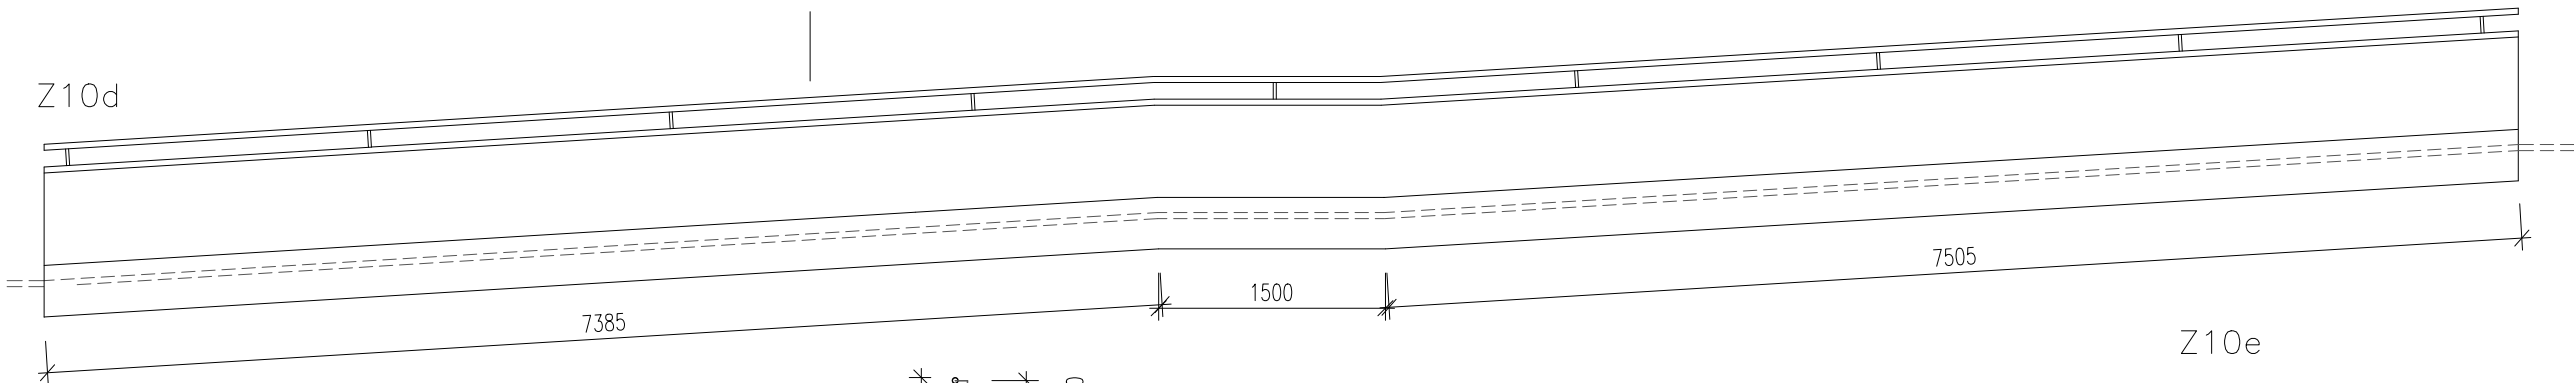


Z10e

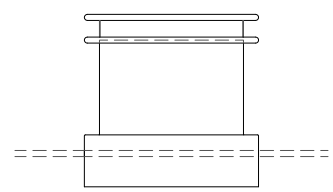

Z10f

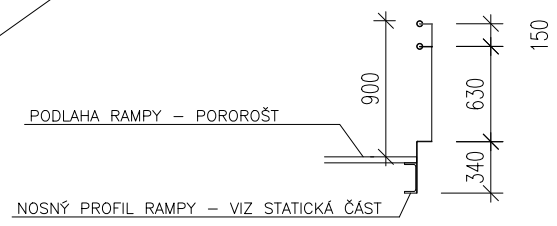
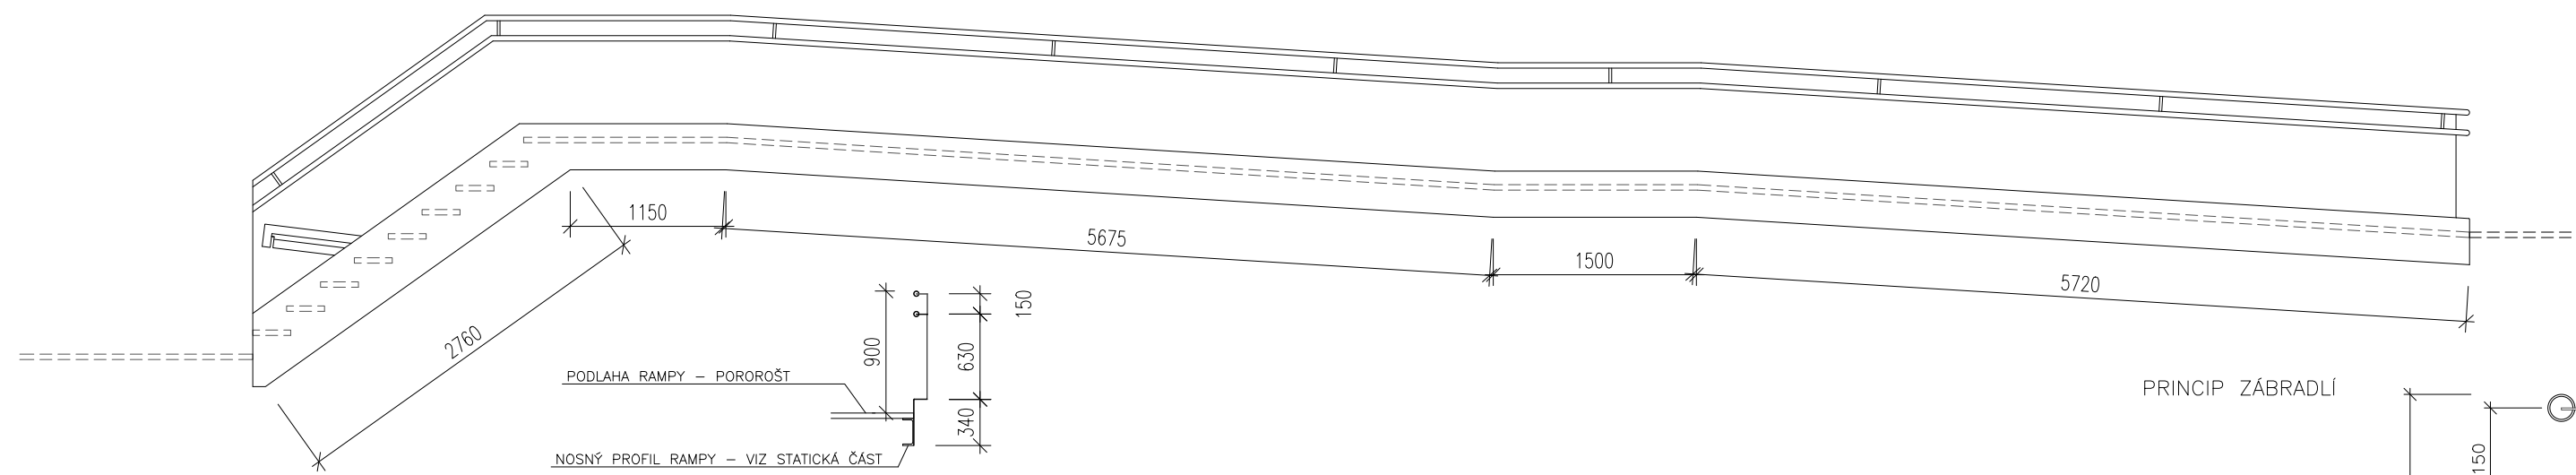


PRINCIP ZÁBRADLÍ

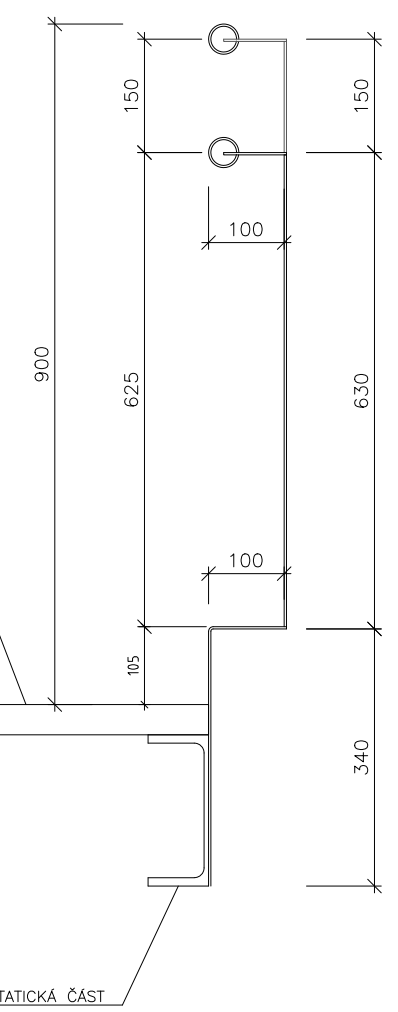

Z10g

Z10h

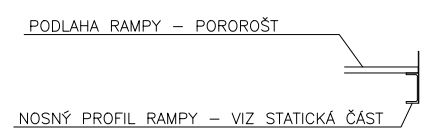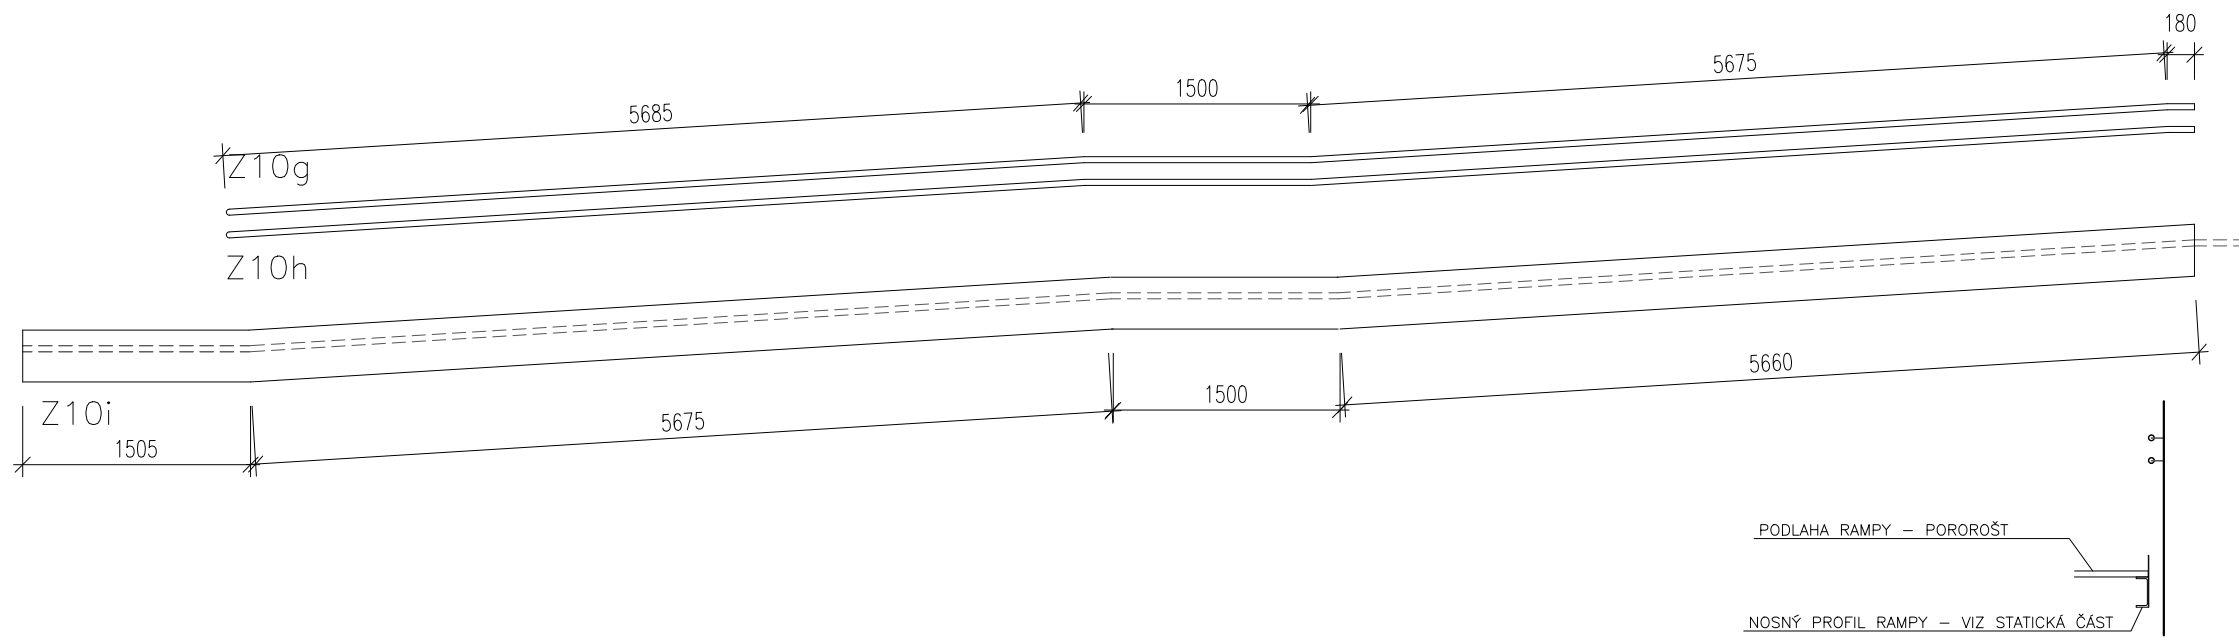

PODLAHA RAMPY – POROROŠT

NOSNÝ PROFIL RAMPY – VIZ STATICKÁ ČÁST

Z11

POCHŮZNÁ PODLAHA RAMPY – POROROŠT

- SVAŘOVANÝ ROŠT SP, POZINKOVANÝ,
- ROZMĚR NOSNÉHO PÁSKU 40/3
- OKA 15/96 (NA OSU 18X101,6)
- HMOTNOST CCA 69kg/m2
- ROZMĚRY: 945mm x 16500mm, 1500mm x 16500mm 1500mm x 14500mm 1500mm x 4200mm 1500mm x 4300mm
- POČET: 1kpl

Z12


SCHODIŠŤOVÉ STUPNĚ U RAMPY – POROROŠT

- SVAŘOVANÝ ROŠT SP, POZINKOVANÝ,
- ROZMĚR NOSNÉHO PÁSKU 40/3
- OKA 15/96 (NA OSU 18X101,6)
- HMOTNOST CCA 69kg/m2
- KONSTRUKCE VČETNĚ KOTEVNÍCH PRVKŮ DO OCELOVÉ KONSTRUKCE
- ROZMĚRY: 1500mm x 280mm,
- POČET: 9KS

Z13

PODLAHOVÁ KONSTRUKCE – POROROŠT


- SVAŘOVANÝ ROŠT SP, POZINKOVANÝ,
- ROZMĚR NOSNÉHO PÁSKU 40/3
- OKA 15/96 (NA OSU 18X101,6)
- HMOTNOST CCA 69kg/m2
- VČETNĚ OCELOVÉ NOSNÉ KONSTRUKCE, ŽÁROVĚ POZINKOVANÉ
- ROZMĚRY: 2x 500mm x 5830mm, 2x 500mm x 2140m
- POČET: 1kpl

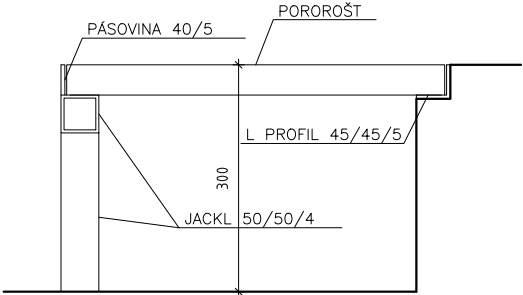

Z14

OPĚRNÁ ZEĎ


- OPĚRNÁ ZEĎ Z CORTENOVÝCH PLECHŮ TL. 6MM
- NOSNÁ KONSTRUKCE POZINKOVANÉ PROFILY HEB 120 KOTVENÉ DO Ž.B. ZÁKLADU REKTIFIKOVATELNÝMI KOTVAMI
- ROZMĚRY: 14400mm x 1440–360mm, 1550mm x 1440mm
- POČET: 1kpl

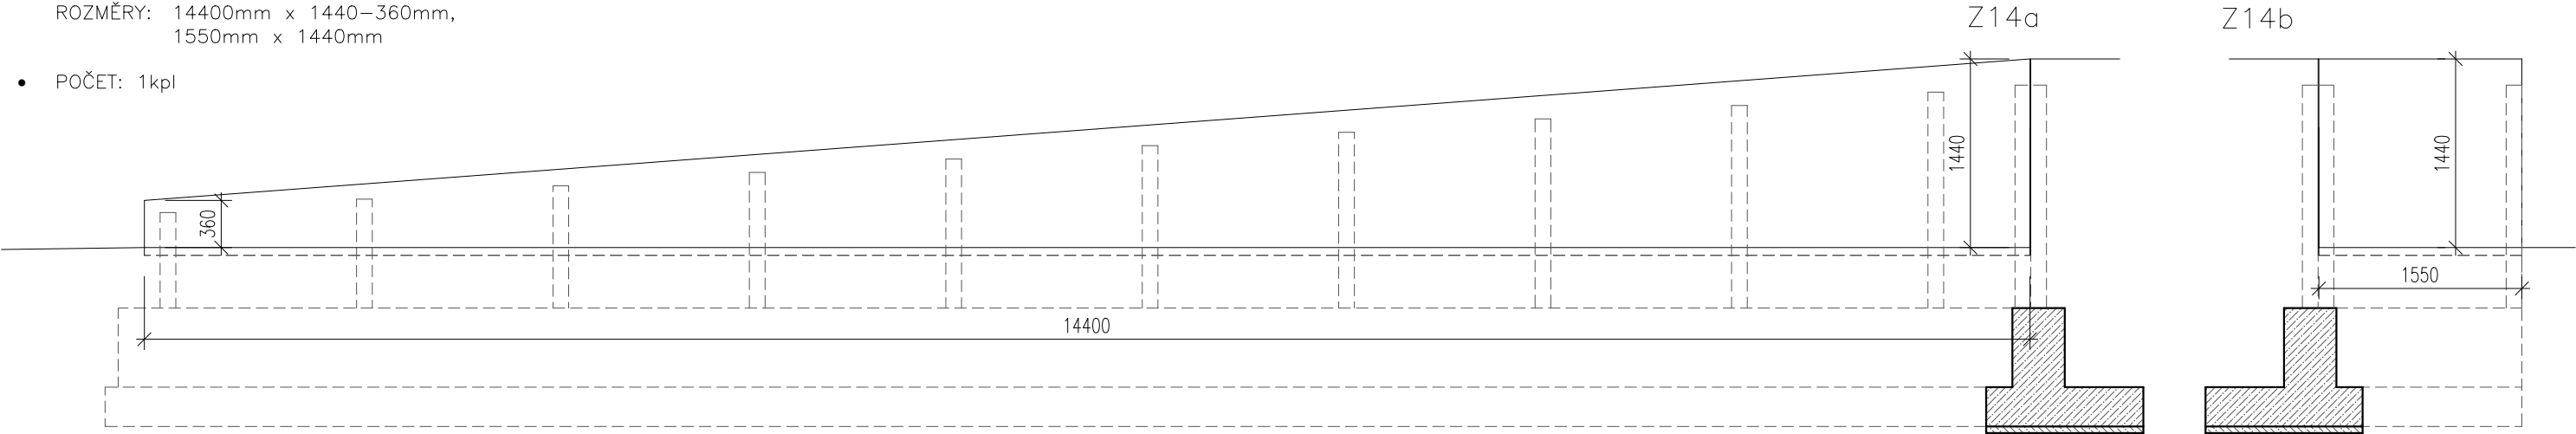

Z15

OPĚRNÁ ZEĎ

- OPĚRNÁ ZEĎ Z CORTENOVÝCH PLECHŮ TL. 6MM
- NOSNÁ KONSTRUKCE POZINKOVANÉ PROFILY HEB 120 KOTVENÉ DO Ž.B. ZÁKLADU REKTIFIKOVATELNÝMI KOTVAMI
- ROZMĚRY: 14400mm x 1440–460mm, 3150mm x 1440mm
- POČET: 1kpl

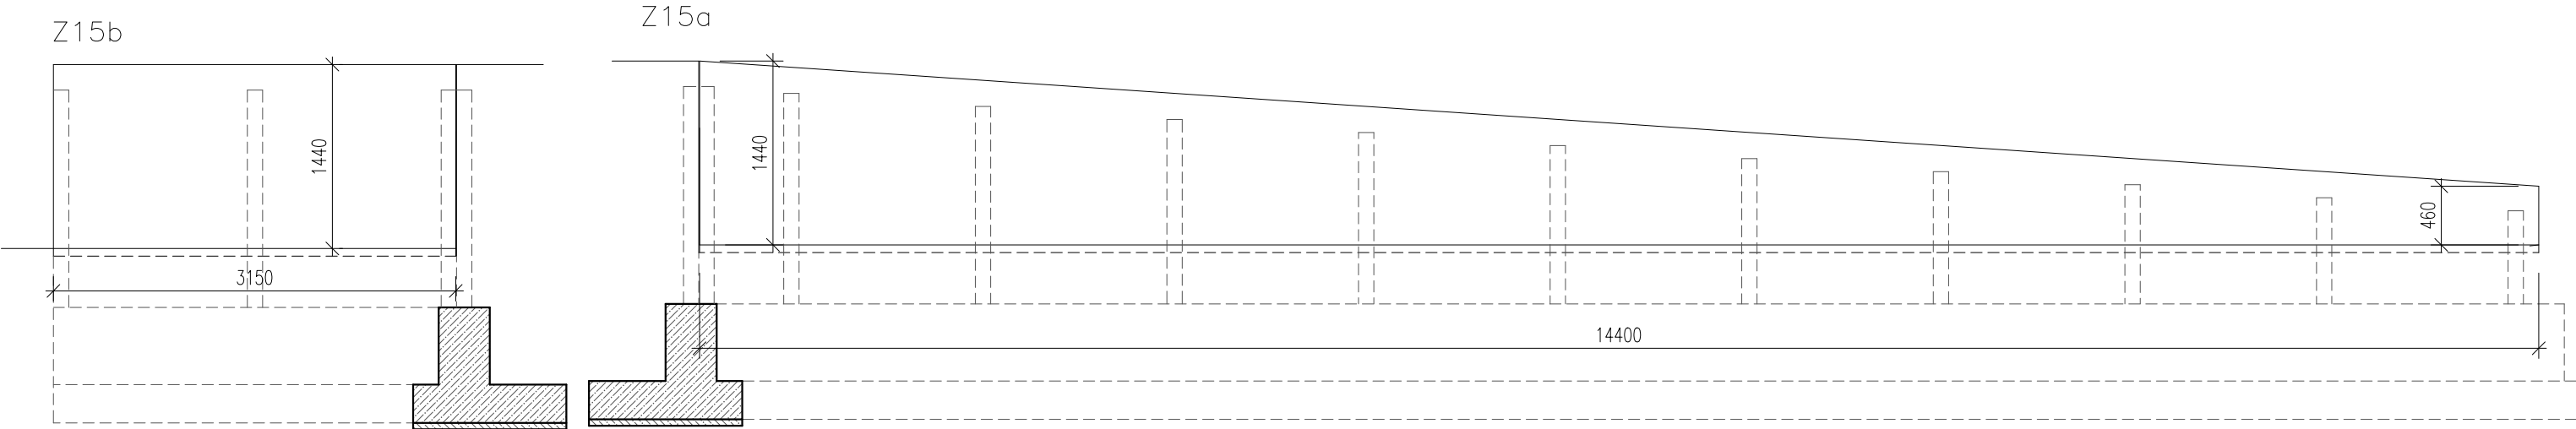

<div>Z16</div> <div>L PROFIL S VÝZTUHOU<ul style="list-style-type: none">L PROFIL 170/370/5, KOTVENO DO Ž.B. KONSTRUKCEVÝZTUHA TL. 5MMŽÁROVĚ POZINKOVÁNOROZMĚRY DL. 7100mmPOČET: 2ks</div>	<div>Z17</div> <div>L PROFIL S VÝZTUHOU<ul style="list-style-type: none">L PROFIL 170/370/5, KOTVENO DO Ž.B. KONSTRUKCEVÝZTUHA TL. 5MMŽÁROVĚ POZINKOVÁNOROZMĚRY DL. 13000mmPOČET: 1ks</div>	<div>Z18</div> <div>L PROFIL S VÝZTUHOU<ul style="list-style-type: none">L PROFIL 170/370/5, KOTVENO DO Ž.B. KONSTRUKCEVÝZTUHA TL. 5MMŽÁROVĚ POZINKOVÁNOROZMĚRY DL. 4600mmPOČET: 1ks</div>	<div>Z19</div> <div>L PROFIL S VÝZTUHOU<ul style="list-style-type: none">L PROFIL 170/370/5, KOTVENO DO Ž.B. KONSTRUKCEVÝZTUHA TL. 5MMŽÁROVĚ POZINKOVÁNOROZMĚRY DL. 18100mmPOČET: 1ks</div>
<div>Z20</div> <div>OCHRANA NOSNÝCH SLOUPŮ<ul style="list-style-type: none">OHYBANÁ TRUBKA ø60mm, 1x SLOUPEK 60mmŽÁROVĚ POZINKOVÁNOPOČET: 6ks</div>	<div>Z21</div> <div>SENDVIČOVÁ STĚNA ZAHRADNÍHO SKLADU<ul style="list-style-type: none">SENDVIČOVÁ ZATEPLENÁ STĚNA S BEZFALCOVÝMI DVEŘMIOCELOVÁ POZINKOVANÁ PODKONSTRUKCE, SOUČÁST DODÁVKY STĚNY</div> <div data-bbox="804 680 1394 1129"></div>	<div>Z22</div> <div>ŽEBŘÍK SE ZADNÍ OCHRANOU ZAD VIZ. TAB. TECH. PARAMETRŮ POUŽITÝCH VÝROBKŮ, BOD Č. ASR–C_14</div>	<div>Z23</div> <div><ul style="list-style-type: none">ŽEBŘÍK S VÝSTUPNÍMI NÁSTAVCI VIZ. TAB. TECH. PARAMETRŮ POUŽITÝCH VÝROBKŮ, BOD Č. ASR–C_13</div>