



DETAIL M 1 : 1
upevnění parapetního kanálu
k horní desce lavice

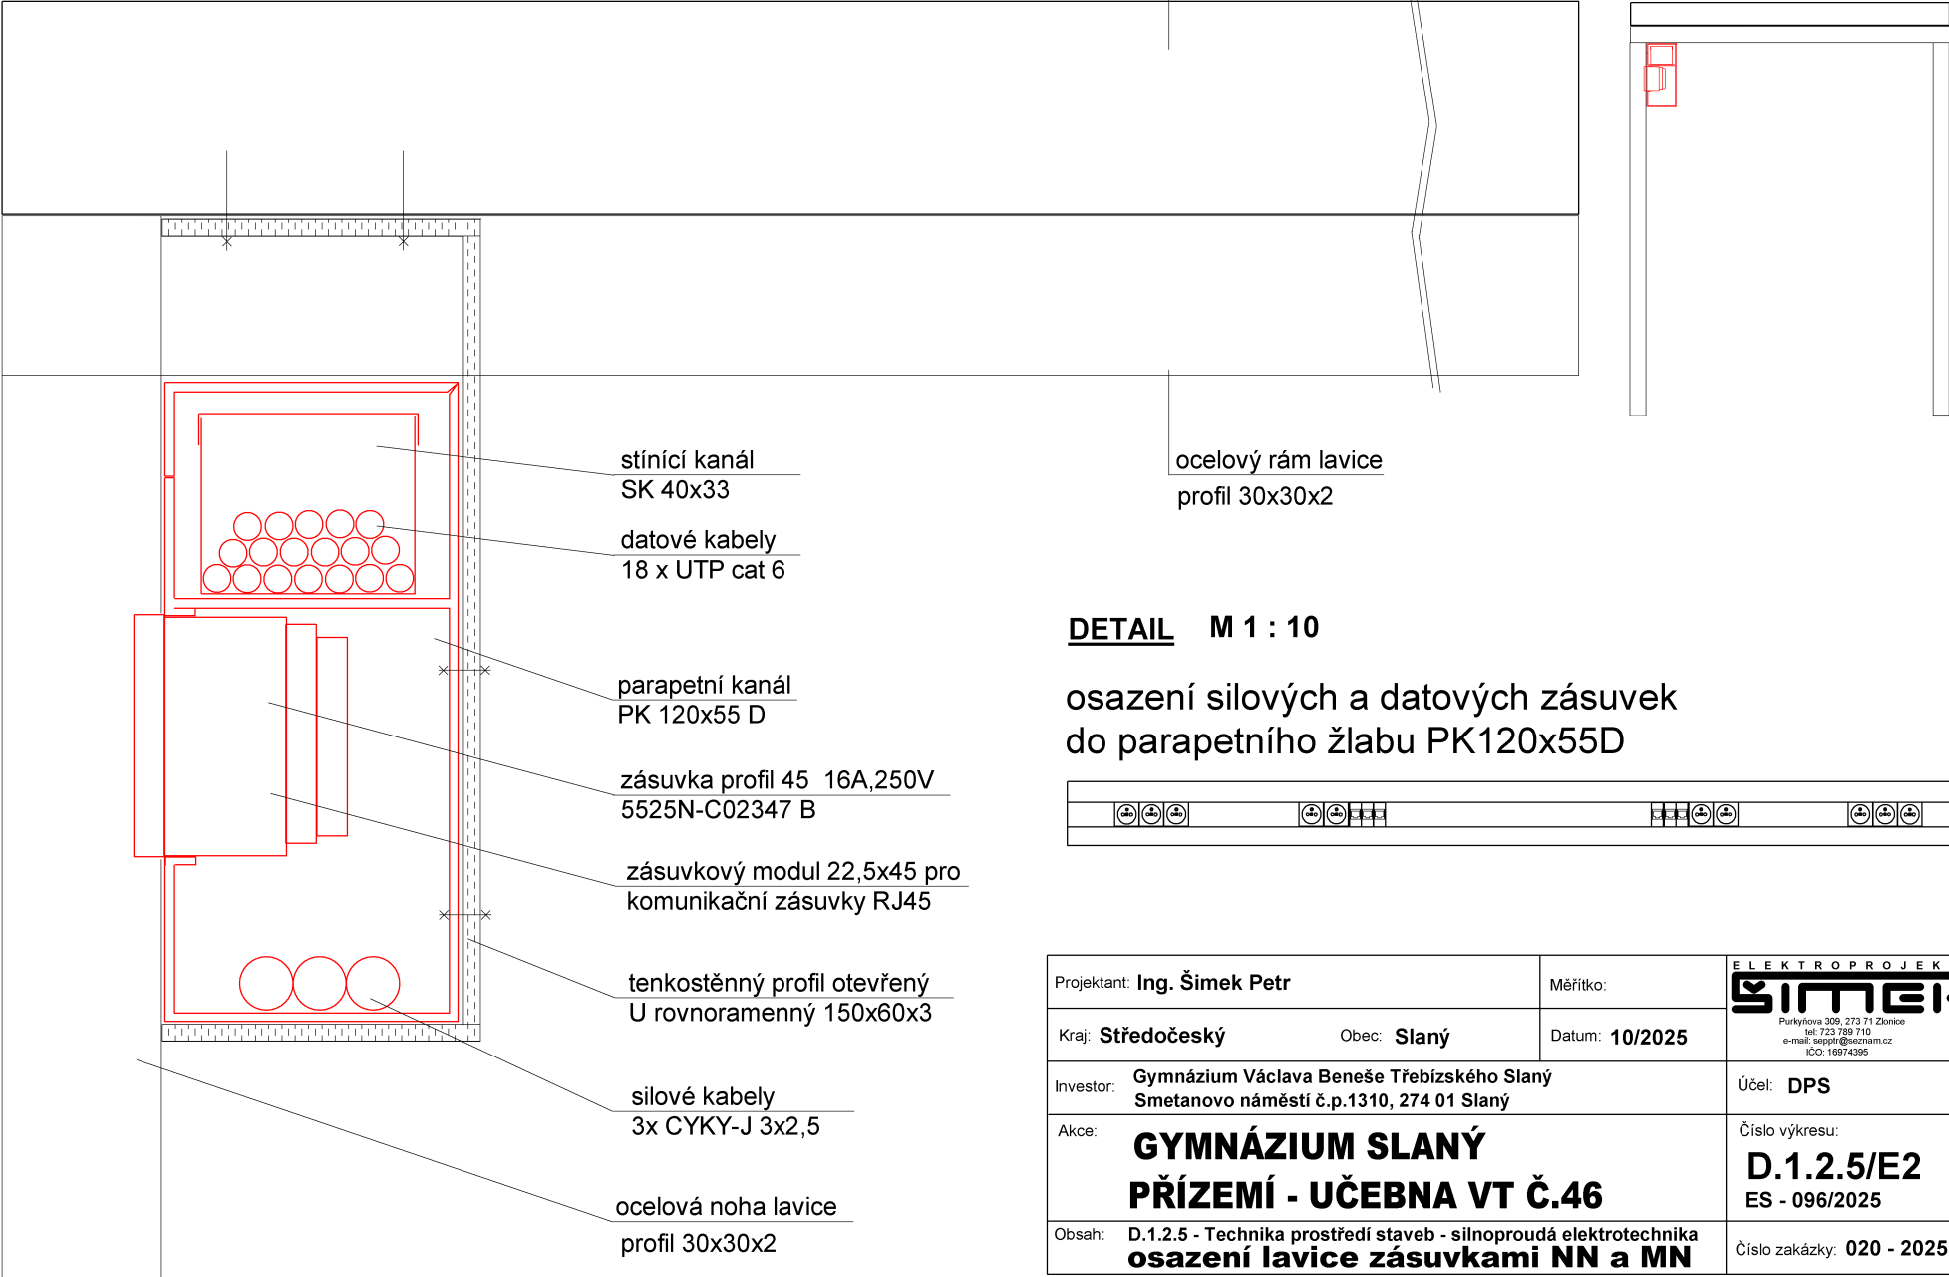

DETAIL M 1 : 10
osazení silových a datových zásuvek
do parapetního žlabu PK120x55D

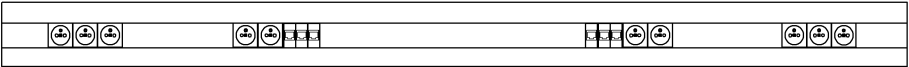

Projektant: Ing. Šimek Petr		Měřítko:	ELEKTROPROJEKCE ŠIMEK Purkyněova 309, 273 71 Zlonice tel: 723 789 710 e-mail: sepp@seckam.cz ICO: 16974395
Kraj: Středočeský	Obec: Slaný	Datum: 10/2025	
Investor: Gymnázium Václava Beneše Třebízského Slaný Smetanovo náměstí č.p.1310, 274 01 Slaný			Účel: DPS
Akce: GYMNÁZIUM SLANÝ PŘÍZEMÍ - UČEBNA VT Č.46			Číslo výkresu: D.1.2.5/E2 ES - 096/2025
Obsah: D.1.2.5 - Technika prostředí staveb - silnoproudá elektrotechnika osazení lavice zásuvkami NN a MN			Číslo zakázky: 020 - 2025

DETAIL M 1 : 1
upevnění parapetního kanálu
k horní a boční desce lavice

