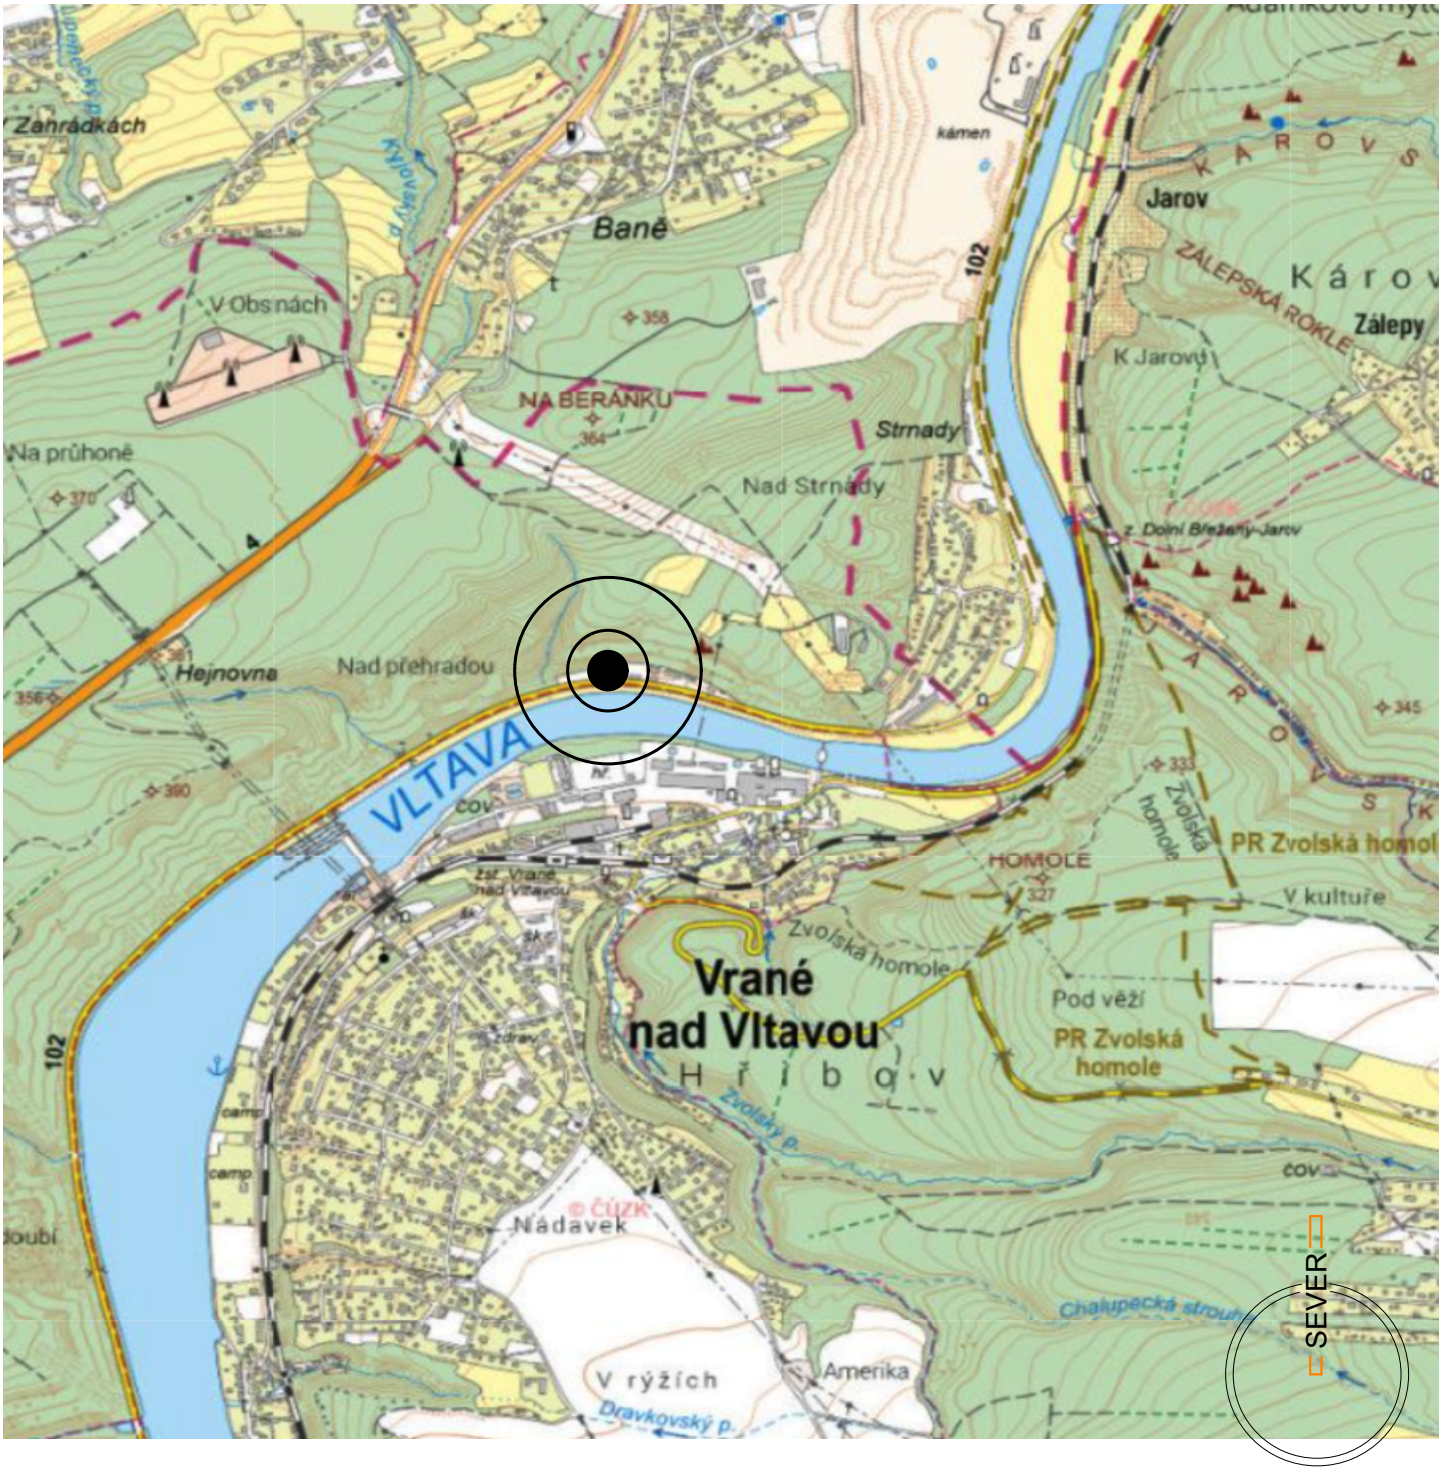


| | | | |
|---|---|---|---|
| Hlavní projektant :<br>Atelier Elzet, s.r.o.<br>Nám. Františka Křižíka 2840<br>39001 Tábor | Zodp. projektant:<br>Ing. arch. Ladislav Zeman<br>Hodětín 24 39165 Bechyně<br>ČKAIT 0102610 | Vypracoval :<br>Ing. Lukáš Petr<br>Ke Chlumu 275, 390 03 Tábor | ATELIER ELZET<br>www.atelierelzet.cz |
| Investor: KSÚS Středočeského kraje, Zborovská 81/11, 150 21 Praha 5 - Smíchov | | | |
| Místo stavby: k.ú. Jíloviště, parc. st 348, 454/1, 462/3 | | Číslo zak. : | Paré : |
| Akce: Novostavba haly na sůl Strnady - Jíloviště | | Datum : duben 2024<br>Stupeň : DPS | |
| Část projektu: Situační výkresy | | Ozn. části : C | |
| Obsah: Situační výkres širších vztahů | | Měřítko :<br>Č. výkresu : C.1 | |

TATO DOKUMENTACE SLOUŽÍ PRO ÚČELY ÚZEMNÍHO ŘÍZENÍ A STAVEBNÍHO ŘÍZENÍ A NENAHRAZUJE DOKUMENTACI PRO PROVEDENÍ STAVBY