


LEGENDA	
<div></div>	Novostavba haly na sůl Zastavěná plocha: 671,36 m²
348	Číslo parcel KN
<div></div>	Hranice parcel KN
<div></div>	Hranice BPEJ
Dotčené parcely:	
Parcela:	st. 348
k.ú.:	Jíloviště
Výměra:	653 m²
Druh pozemku:	zastavěná plocha a nádvoří
Vlastník:	Středočeský kraj, Zborovská 81/11, Smíchov, 15000 Praha 5
Hospodaření:	Krajská správa a údržba silnic Středočeského kraje, příspěvková organizace, Zborovská 81/11, Smíchov, 15000 Praha 5
Parcela:	454/1
k.ú.:	Jíloviště
Výměra:	2079 m²
Druh pozemku:	ostatní plocha
Vlastník:	Středočeský kraj, Zborovská 81/11, Smíchov, 15000 Praha 5
Hospodaření:	Krajská správa a údržba silnic Středočeského kraje, příspěvková organizace, Zborovská 81/11, Smíchov, 15000 Praha 5
Parcela:	462/3
k.ú.:	Jíloviště
Výměra:	5440 m²
Druh pozemku:	ostatní plocha
Vlastník:	Středočeský kraj, Zborovská 81/11, Smíchov, 15000 Praha 5
Hospodaření:	Krajská správa a údržba silnic Středočeského kraje, příspěvková organizace, Zborovská 81/11, Smíchov, 15000 Praha 5

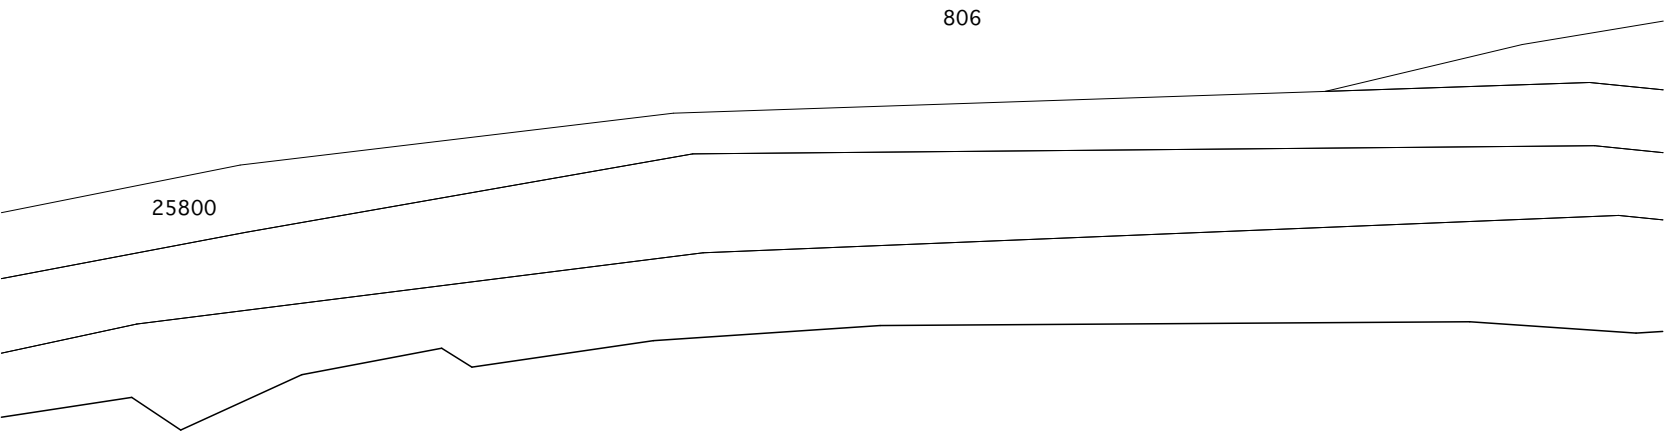

TATO DOKUMENTACE SLOUŽÍ PRO ÚČELY ÚZEMNÍHO ŘÍZENÍ A STAVEBNÍHO ŘÍZENÍ
A NEHAZUJE DOKUMENTACI PRO PROVEDENÍ STAVBY

<u>Hlavní projektant :</u> Atelier Elzet, s.r.o. Nám. Františka Křižíka 2840 39001 Tábor		<u>Zodp. projektant:</u> Ing. arch. Ladislav Zeman Hodětín 24 39165 Bechyně ČKAIT 0102610	<u>Vypracoval :</u> Ing. Lukáš Petr Ke Chlumu 275, 390 03 Tábor	<div>ATELIER ELZET</div> <div>www.atelierelzet.cz</div>	
Investor: KSÚS Středočeského kraje, Zborovská 81/11, 150 21 Praha 5 - Smíchov				<div>Číslo zak. : Datum : Stupeň : Ozn. části : Měřítko : Č. výkresu :</div> <div>Paré :</div>	
Místo stavby: k.ú. Jíloviště, parc. st 348, 454/1, 462/3					
Akce: Novostavba haly na sůl Strnady - Jíloviště					
Část projektu: Situační výkresy					
Obsah: Katastrální situační výkres					
				duben 2024	
				DPS	
				C	
				1:500	
				C.2	