


KABINET 2.02
PŮDORYS

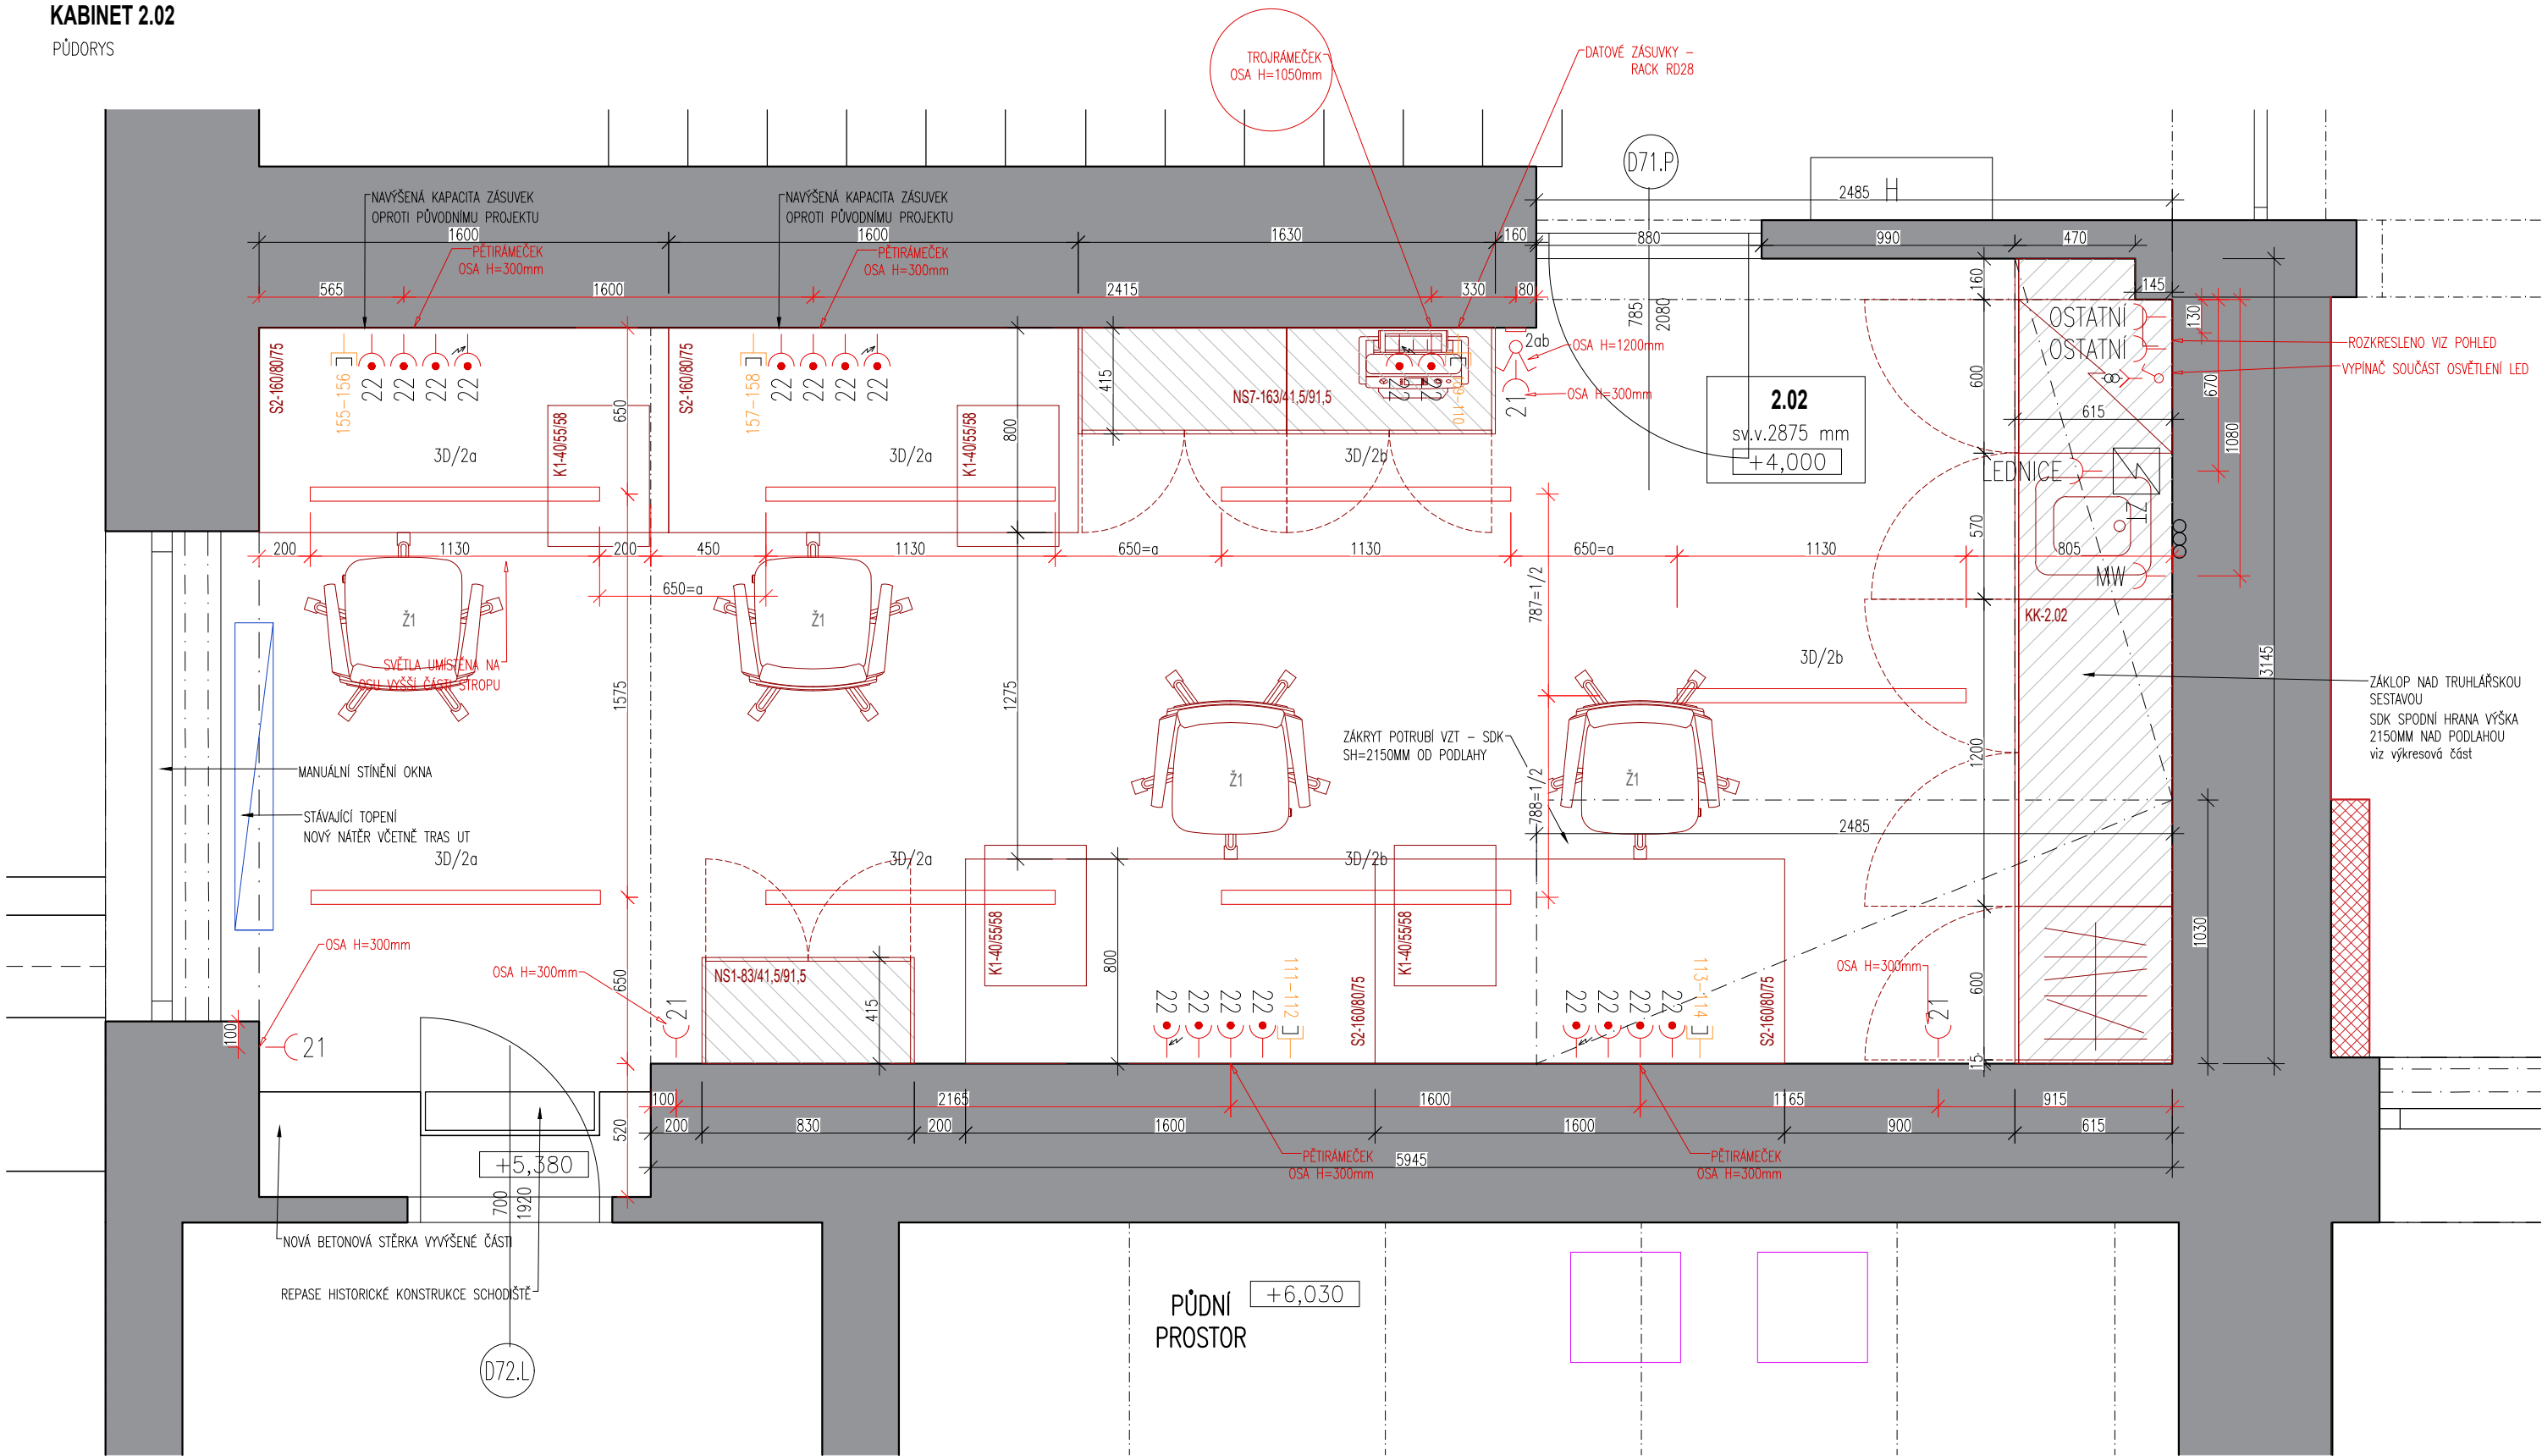

POZN.:

PŘESNÝ TVAR A KONEČNÉ ŘEŠENÍ POHLEDÝCH PRVKŮ BUDE UPŘESNĚNO A ODSOUHLASENO PO KONZULTACI S DODAVATELEM, PŘED REALIZACÍ BUDE PŘEDLOŽEN VZOREK, BAREVNÝ ODSŮHLASÍ ARCHITEKT A ZÁSTUPCE INVESTORA NA ZÁKLADĚ PŘEDLOŽENÝCH VZORKŮ
PROJEKTOVÁ DOKUMENTACE NENAHRAŽUJE DÍLENSKOU DOKUMENTACI.
VŠECHNY ROZMĚRY NUTNO PŘED VÝROBOU OVĚŘIT ZAMĚŘENÍM NA STAVBĚ. DÍLENSKOU DOKUMENTACI ZAJISTÍ DODAVATEL STAVBY.
NUTNO PŘEDLOŽIT DÍLENSKOU DOKUMENTACI KE SCHVÁLENÍ