


KABINET 2.02

POHLED NA SESTAVU S ČAJOVOU KUCHYNÍ

- OBEZNÉ POZNÁMKY:
- NÁBYTEK V HLAVNÍ BUDOVĚ A V DÍLNÁCH MUSÍ MÍT HISTORICKY PROTĚLAČENÁ ČELNÍ DVÍŘKA – LAKOVANÁ, VIZ NÁKRES
 - ÚCHYTKY – ČERNÉ KNOPKY (HISTORICKÁ DVÍŘKA), VIZ REFERENČNÍ PRVEK
 - VŠECHEN NÁBYTEK MUSÍ MÍT Z DŮVODU ÚKLIDU SOKL, KTERÝ BUDE SHODNÝ SE SOKLEM KUCHYŇSKÉ LINKY (=100MM)
 - FINÁLNÍ ÚPRAVA POHLEDOVÝCH POVRCHŮ – POLOMAT
 - VEŠKERÉ KOVÁNÍ MUSÍ MÍT POMALÝ DORAZ
 - V PŘÍPADĚ NÁBYTKOVÝCH SESTAV MUSÍ BÝT SESTAVA SPOJENÁ A OPATŘENA KRYCÍMI BOČNÍMI DESKAMI, PŘÍPADNĚ BOČNÍ LIŠTOU U STĚNY
 - PRO UKONČENÍ DŘEVOTŘÍSKOVÝCH NÁBYTKOVÝCH DESEK BUDOU POUŽITY ABS HRANY 0,5mm, V ODSTINU DESKY
 - U VÍCE NAMÁHANÝCH HRAN(STOLNÍ DESKY) BUDOU POUŽITY ABS HRANY 1–2mm
 - LAKOVANÁ DVÍŘKA BUDOU MÍT LAKOVANOU ZAOKLENOU "SOFT" HRANU – PŘED LAKOVÁNÍM OBROUSIT A NAPANETROVAT




KUCHYŇSKÝ DŘEZ GRANITOVÝ JEDNOKOMOROVÝ BEZ ODKAPÁVAČE S VELKOU KOMOROU XL RIGA 40
BARVA ČERNÁ (dodává Realitní a stavební společnost s.r.o.)

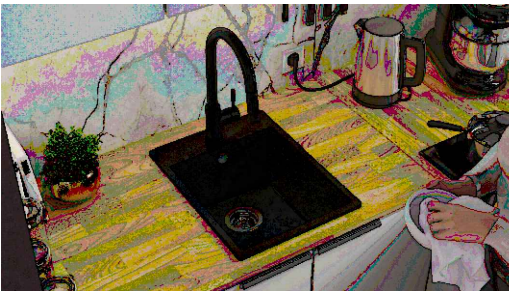

VESTAVNÁ MIKROVLNKA
REFERENČNÍ PRVEK:
Mikrovltná trouba Amica TMI 20 BDFB černá




PRŮCHODKA KABELU

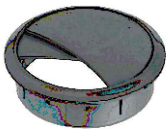


POZN.:

PŘESNÝ TVAR A KONEČNÉ ŘEŠENÍ POHLEDOVÝCH PRVKŮ BUDE UPŘESNĚNO A ODSOUHLASENO PO KONZULTACI S DODAVATELEM, PŘED REALIZACÍ BUDE PŘEDLOŽEN VZOREK, BAREVNÝ ODSTÍN ODSOUHLASÍ ARCHITEKT A ZÁSTUPCE INVESTORA NA ZÁKLADĚ PŘEDLOŽENÝCH VZORKŮ PROJEKTOVÁ DOKUMENTACE NENAHRAŽUJE DÍLENSKOU DOKUMENTACI.
VŠECHNY ROZMĚRY NUTNO PŘED VÝROBOU OVĚŘIT ZAMĚŘENÍM NA STAVBĚ. DÍLENSKOU DOKUMENTACI ZAJISTÍ DODAVATEL STAVBY.
NUTNO PŘEDLOŽIT DÍLENSKOU DOKUMENTACI KE SCHVÁLENÍ

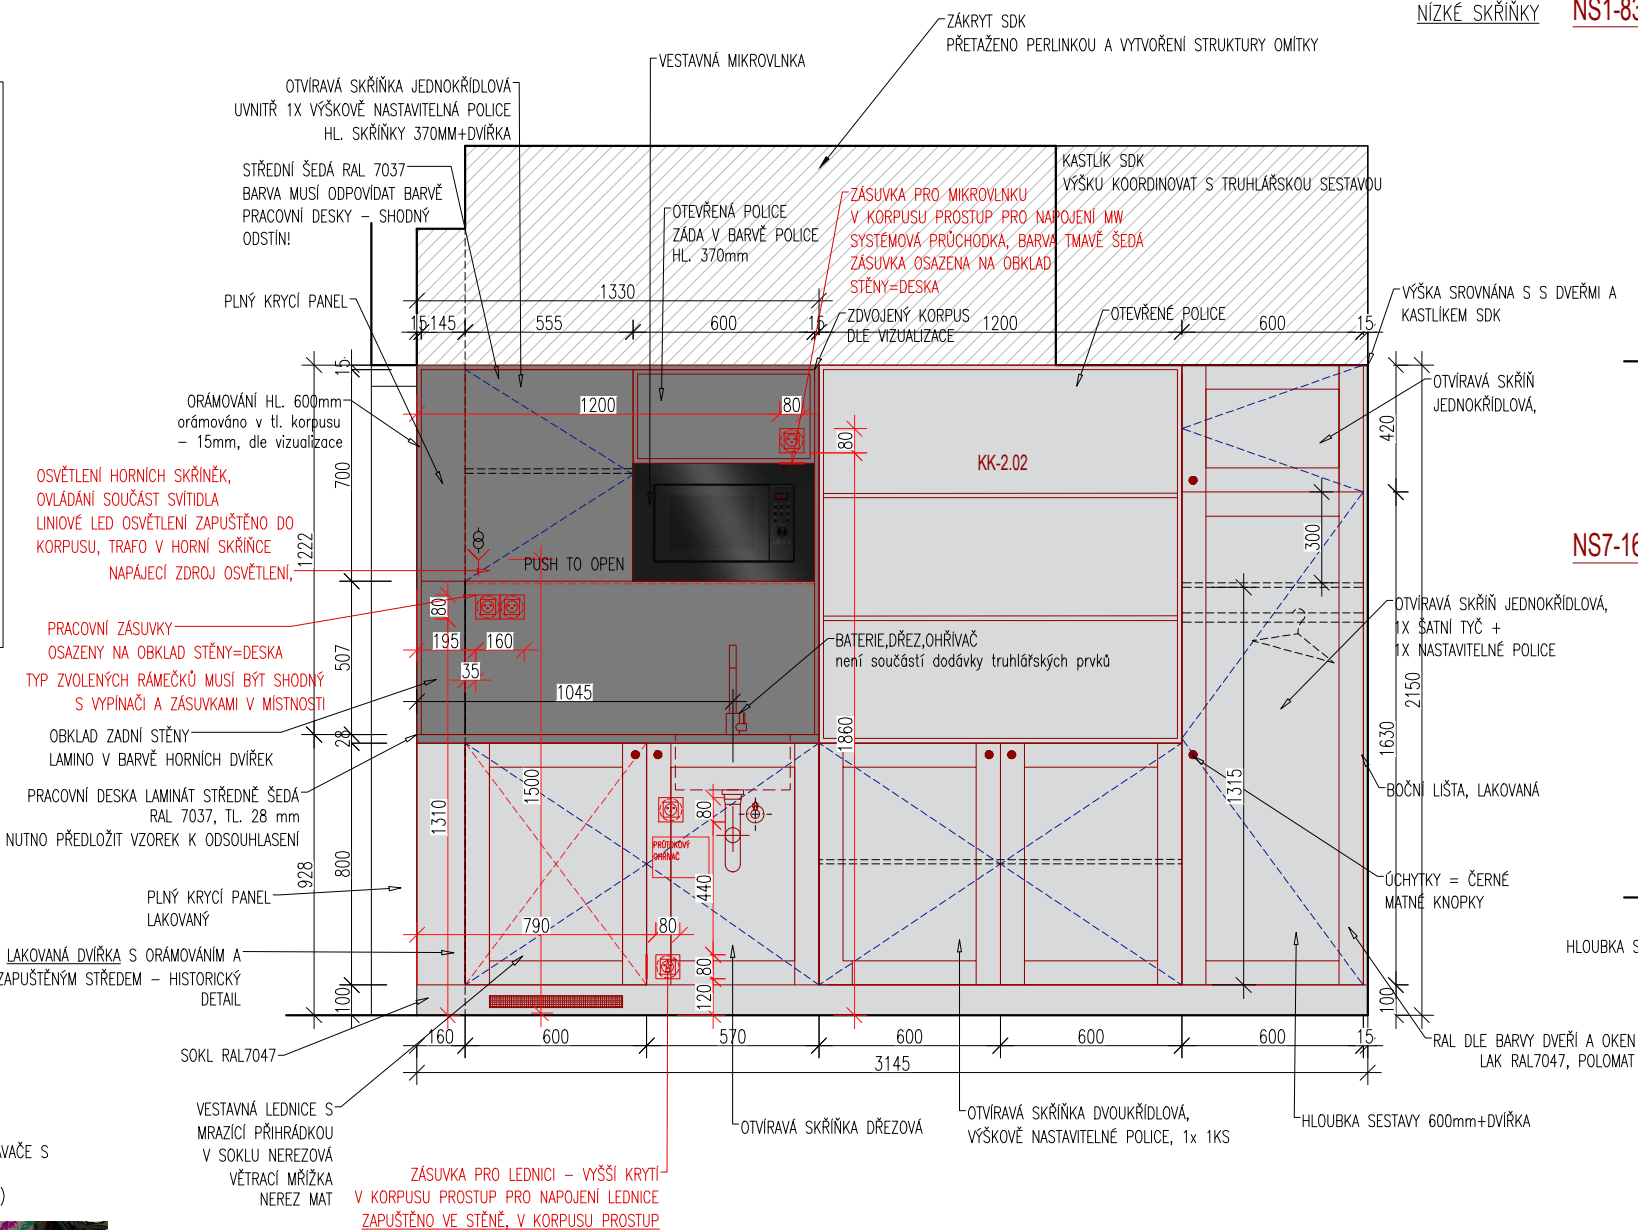


NÍZKÉ SKŘÍŇKY

NS1-83/41,5/91,5

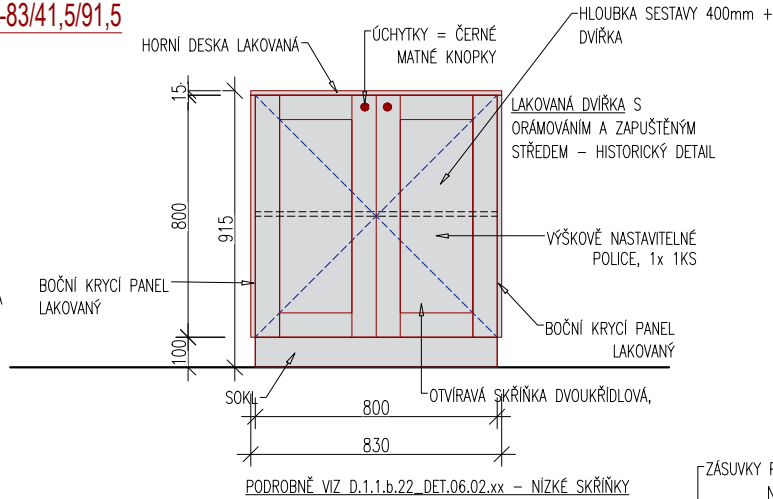


NS7-163/41,5/91,5

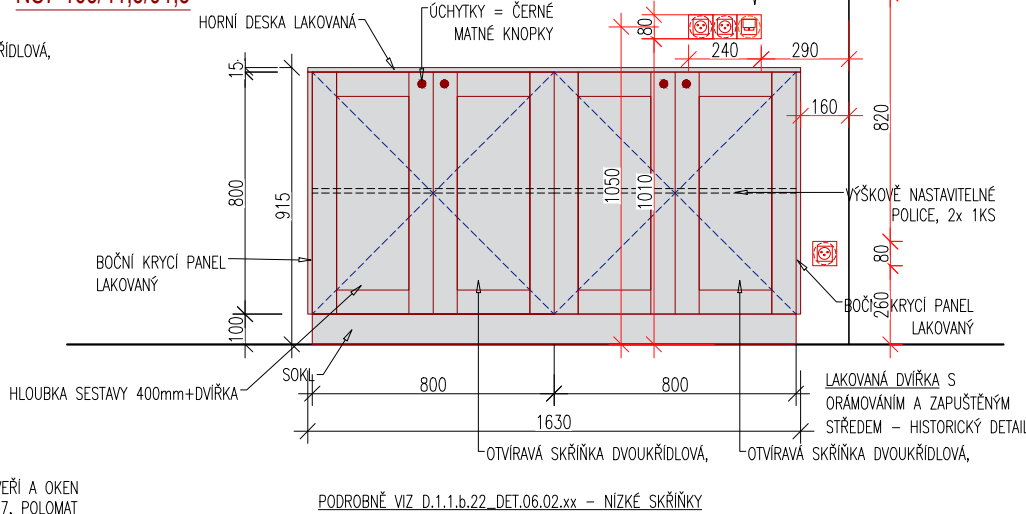

LED OSVĚTLENÍ

- VESTAVNÉ LED OSVĚTLENÍ – NACVAKNUTÉ DO SPON
- DOTYKOVÝ OVLADAČ – OVLÁDÁNÍ PÁSKU DOTYKEM NA SVÍTÍCÍ OBLAST NA DIFUZORU
- LED PÁSEK 12W/M (1200LM/M)
- NEUTRÁLNÍ BÍLÁ – 4500K
- DĚLKA 1,5M
- HLINÍKOVÁ LIŠTA, MATNÝ MLÉČNÝ DIFUZOR
- NAPÁJECÍ ZDROJ UMÍSTĚN V HORNÍ SKŘÍŇCE
- UMÍSTĚNO V ZADNÍ ČÁSTI SKŘÍŇEK U STĚNY
- DODÁNO ZKOMPLETEOVANĚ

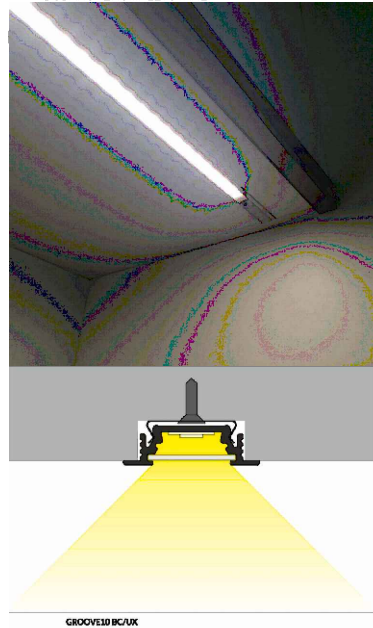

CLAGE MBH 4 Průtokový ohřivač vody 4,4kW/240V
1500–16004
(dodává Realitní a stavební společnost s.r.o.)

