


VYPÍNAČ SOUČÁST OSVĚTLENÍ LED
SOUČÁSTI DODÁVKY TRUHLÁRSKÉ
SESTAVY

VYPÍNAČ SOUČÁST OSVĚTLENÍ LED
SOUČÁSTI DODÁVKY TRUHLÁRSKÉ
SESTAVY

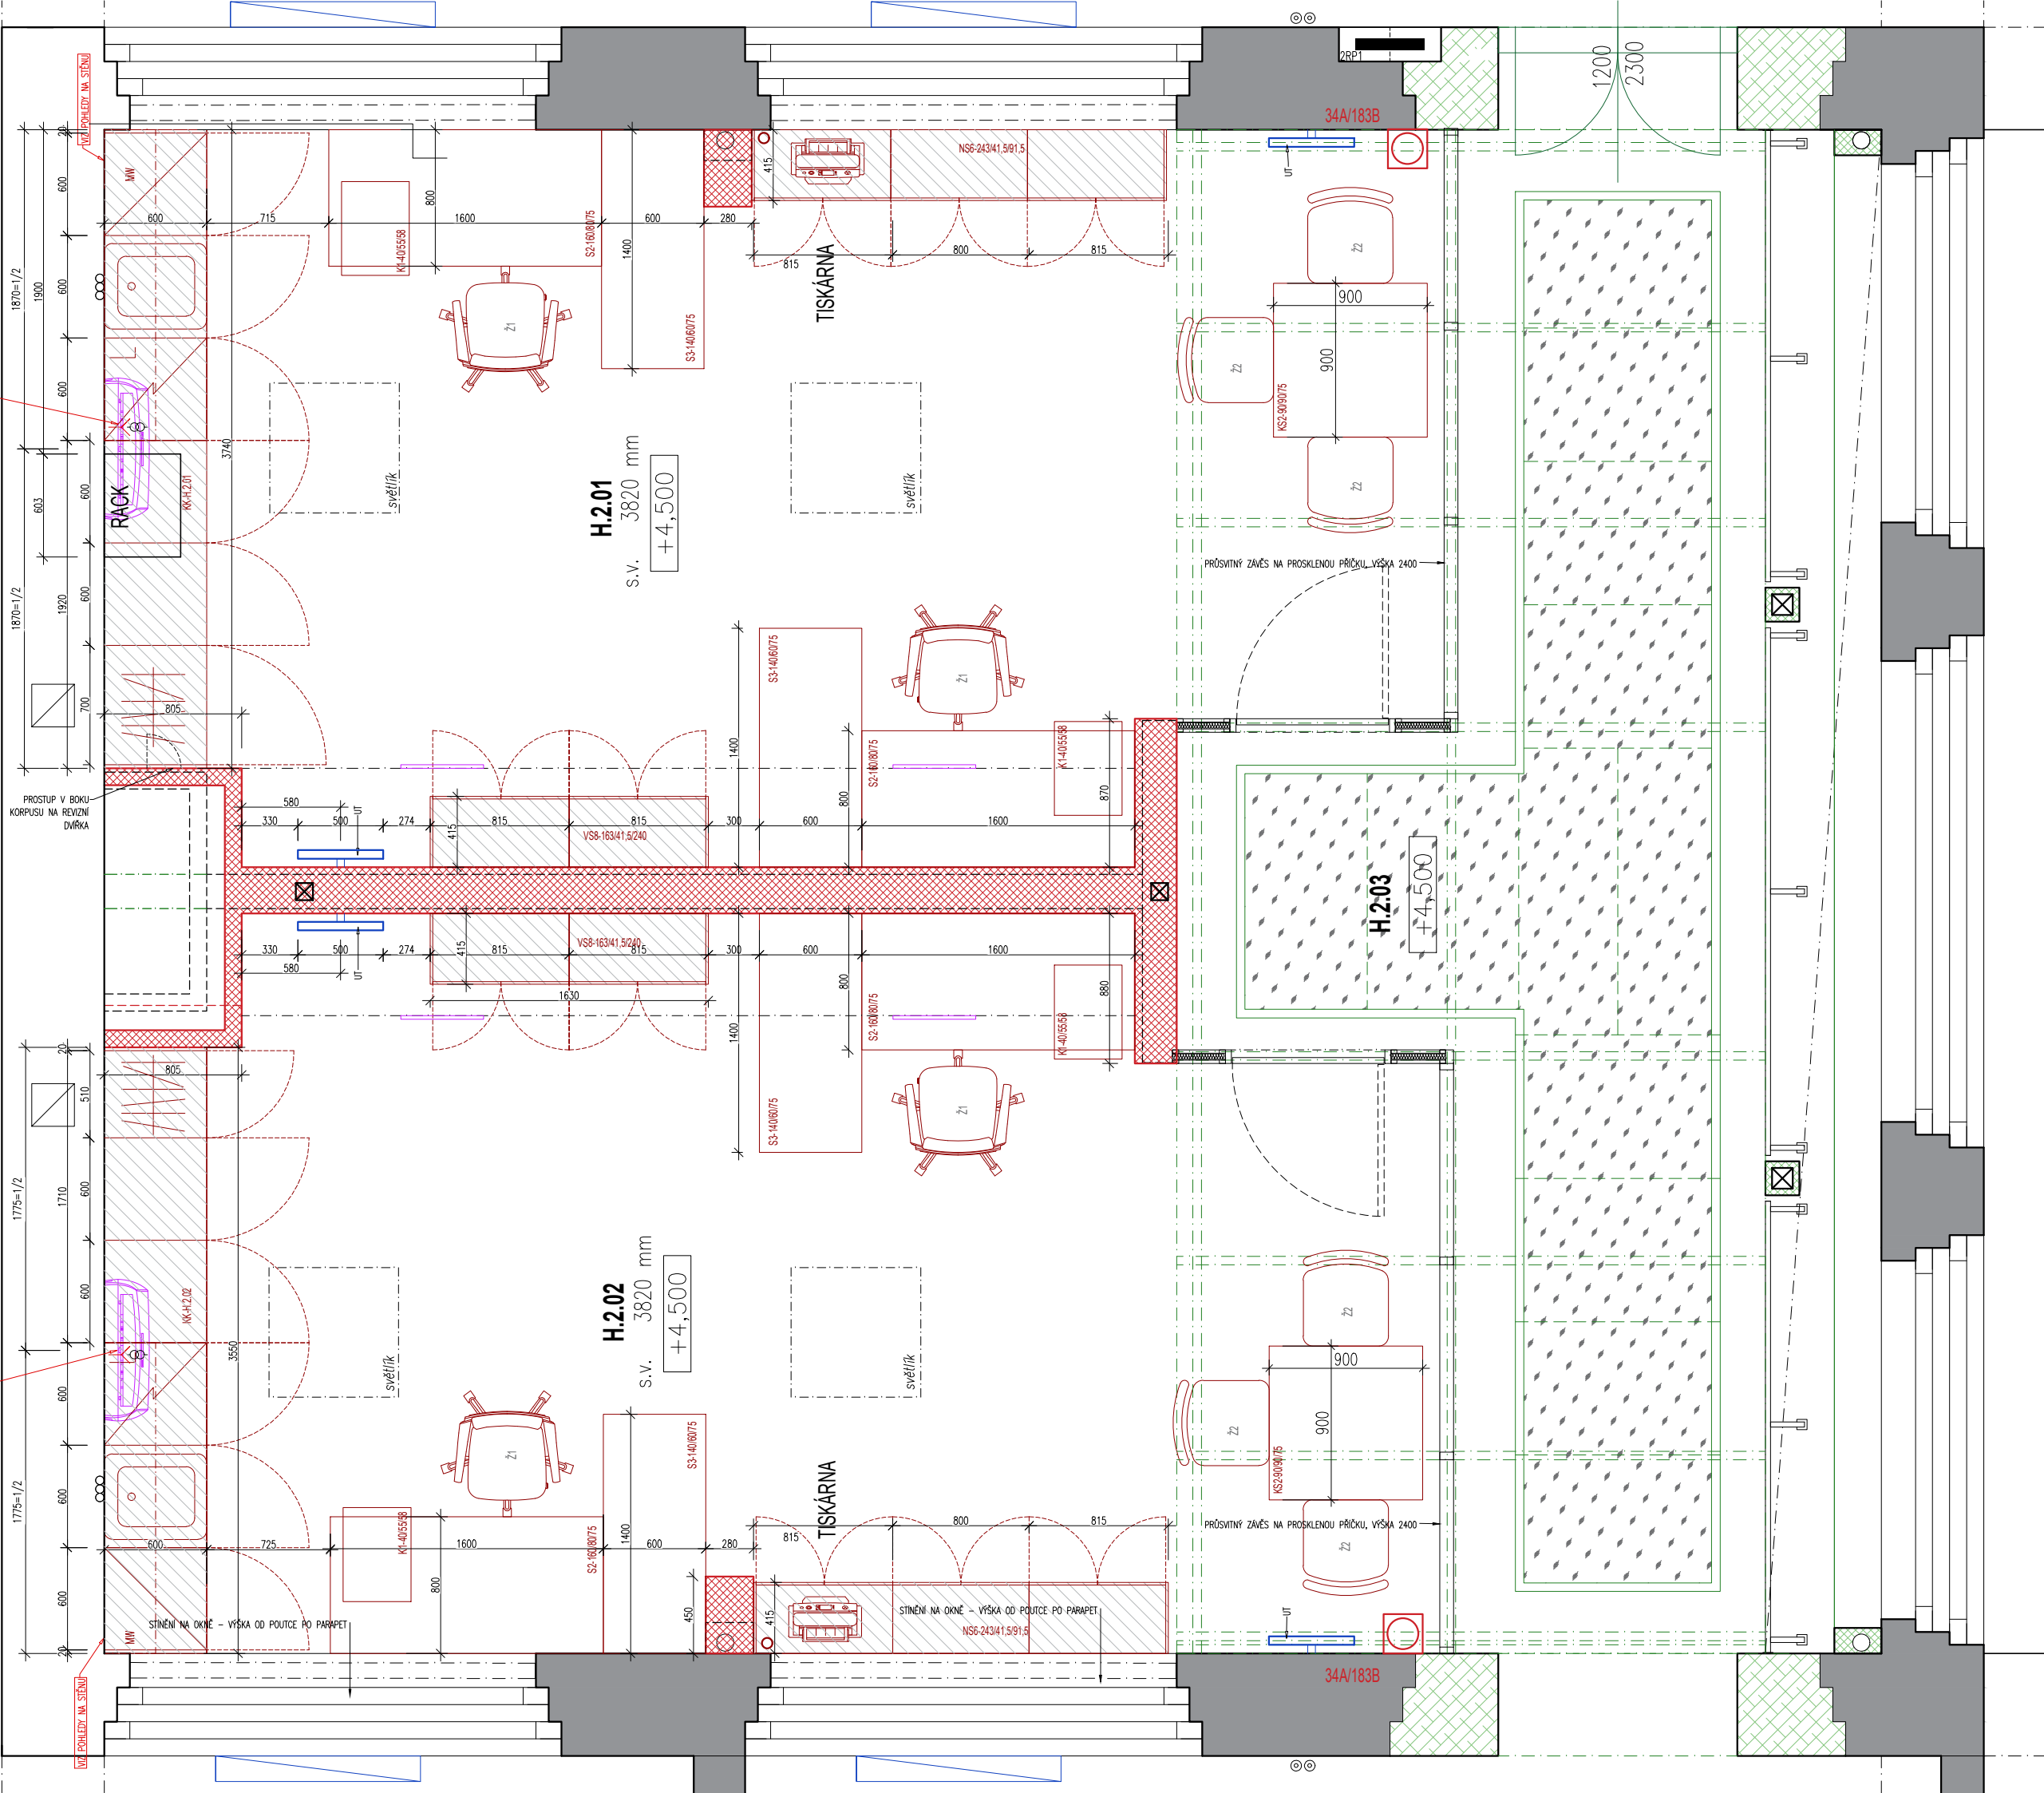

POZN:

PŘESNÝ TVAR A KONEČNÉ ŘEŠENÍ POHLEDYOVÝCH PRŮKŮ BUDE UPŘESNĚNO A ODPOVĚDNO PO KONZULTACI S DODAVATELEM, PŘED REALIZACÍ BUDĚ PŘEDLOŽEN VZOREK A ZÁSTUPCE INVESTORA NA ZÁKLADĚ PŘEDLOŽENÝCH VZORKŮ PROJEKTOVÉ DOKUMENTACE. NEHRAZUJE DILENSKOU DOKUMENTACÍ. VŠECHNY ROZMĚRY NUTNO PŘED VÝROBOU OVĚŘIT ZÁMĚRNÍM NA STAVBĚ. DILENSKOU DOKUMENTACÍ ZAJISTIT DODAVATEL STAVBY. NUTNO PŘEDLOŽIT DILENSKOU DOKUMENTACI KE SCHVÁLENÍ. ROZMĚRY STAVENÝCH KONSTRUKCÍ MUSÍ BÝT OVĚŘENY NA MÍSTĚ.