


VYSOKÉ SKŘÍŇĚ

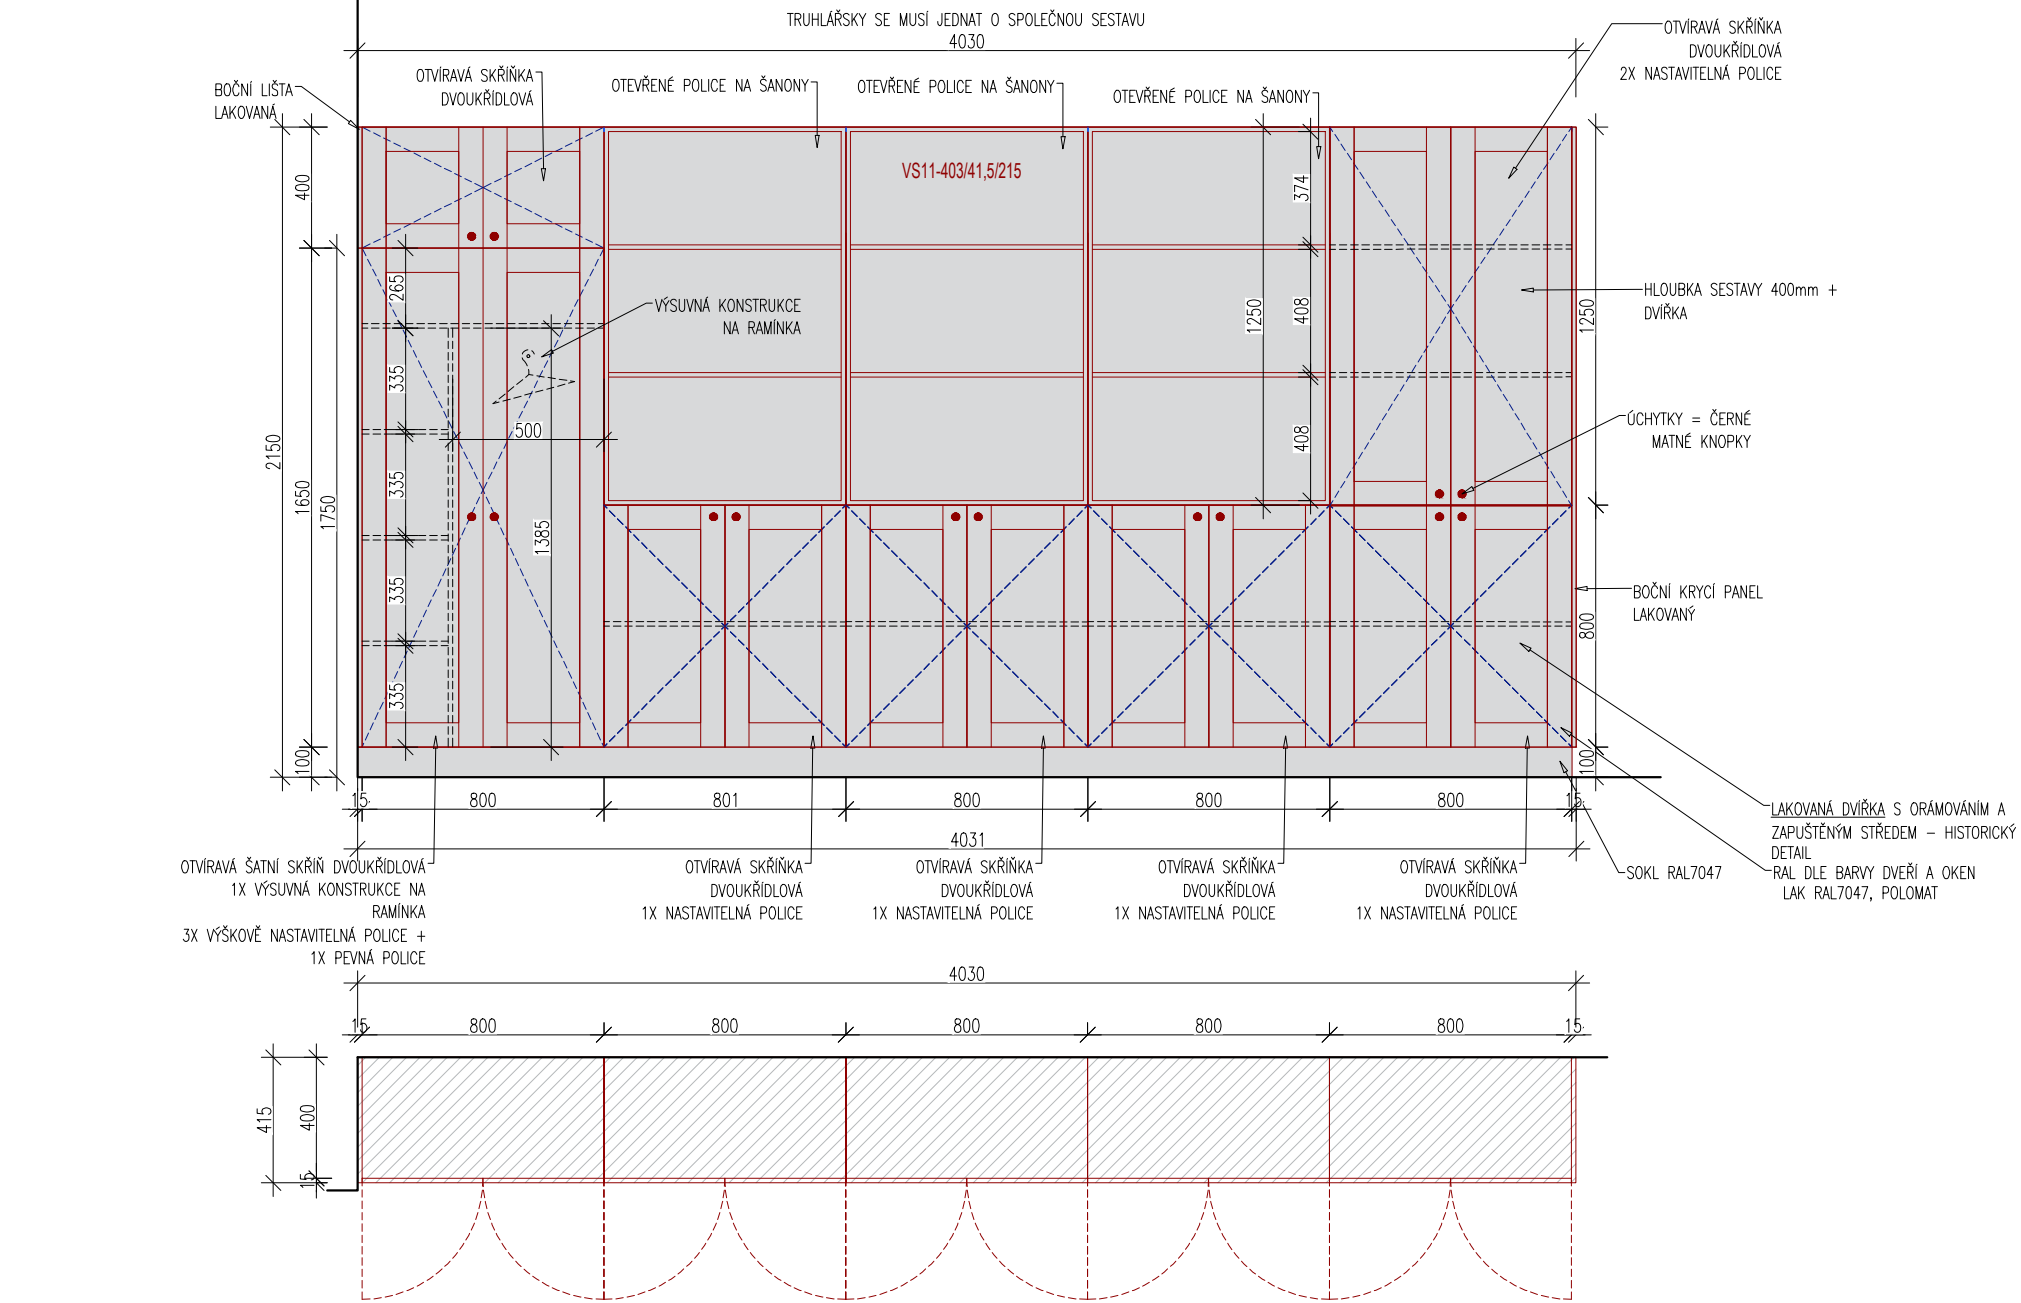

ÚCHYTKY = ČERNÉ MATNÉ KNOPKY  
REFERENČNÍ PRVEK: Nábytková knopka Pence černá matná



BARVNÉ ŘEŠENÍ  
RAL 7047, POLOMAT



POZN.:

PŘESNÝ TVAR A KONEČNÉ ŘEŠENÍ POHLEDOVÝCH PRVKŮ BUDE UPŘESNĚNO A ODSOUHLASENO PO KONZULTACI S DODAVATELEM, PŘED REALIZACÍ BUDE PŘEDLOŽEN VZOREK, BARVNÝ ODSŮHLASÍ ARCHITEKT A ZÁSTUPCE INVESTORA NA ZÁKLADĚ PŘEDLOŽENÝCH VZORKŮ  
PROJEKTOVÁ DOKUMENTACE NENAHRAŽUJE DÍLENSKOU DOKUMENTACI.  
VŠECHNY ROZMĚRY NUTNO PŘED VÝROBOU OVĚŘIT ZAMĚŘENÍM NA STAVBĚ. DÍLENSKOU DOKUMENTACI ZAJISTÍ DODAVATEL STAVBY. NUTNO PŘEDLOŽIT DÍLENSKOU DOKUMENTACI KE SCHVÁLENÍ, ROZMĚRY STAVEBNÍCH KONSTRUKCÍ MUSÍ BÝT OVĚŘENY NA MÍSTĚ

- OBEZNÉ POZNÁMKY:
- NÁBYTEK V HLAVNÍ BUDOVĚ A V DÍLNÁCH MUSÍ MÍT HISTORICKY PROTlačĚNÁ ČELNÍ DVIŘKA – LAKOVANÁ, VIZ NÁKRES
  - VÝJIMKU TVOŘÍ NÁBYTEK DO KANCELÁŘÍ V ATRIU – NÁBYTKOVÁ DVIŘKA BUDOU HLADKÁ LAKOVANÁ, VIZ NÁKRES
  - ÚCHYTKY – ČERNÉ KNOPKY (HISTORICKÁ DVIŘKA) NEBO MADLA(NÁBYTEK V KANCELÁŘÍCH V ATRIU), VIZ REFERENČNÍ PRVEK
  - VŠECHEN NÁBYTEK MUSÍ MÍT Z DŮVODU ÚKLIDU SOKL, KTERÝ BUDE SHODNÝ SE SOKLEM KUCHYŇSKÉ LINKY (=100MM)
  - FINÁLNÍ ÚPRAVA POHLEDOVÝCH POVRCHŮ – POLOMAT
  - VŠEKERÉ KOVÁNÍ MUSÍ MÍT POMALÝ DORAZ
  - BUDE URČENA SKŘÍŇKA, KDE BUDE UMÍSTĚNA TISKÁRNA A Z DŮVODU NÁPOJENÍ NA ELEKTROINSTALACI BUDE SKŘÍŇKA UPRAVENA TAK, ABY V HORNÍ A ZADNÍ DESCE BYLA UMÍSTĚNA SYSTÉMOVÁ POSTUPKA V BARVĚ SKŘÍŇKY – RAL 7047
  - V PŘÍPADĚ NÁBYTKOVÝCH SESTAV MUSÍ BÝT SESTAVA SPOJENÁ A OPATŘENA KRYCÍMI BOČNÍMI DESKAMI, PŘÍPADNĚ BOČNÍ LIŠTOU U STĚNY
  - PRO UKONČENÍ DŘEVOTŘÍSKOVÝCH NÁBYTKOVÝCH DESEK BUDOU POUŽITY ABS HRANY 0,5mm, V ODSŮHNU DESKY
    - U VÍCE NAMÁHANÝCH HRAN(STOLNÍ DESKY) BUDOU POUŽITY ABS HRANY 1–2mm
  - LAKOVANÁ DVIŘKA BUDOU MÍT LAKOVANOU ZAOBLENOU "SOFT" HRANU – PŘED LAKOVÁNÍM OBROUSIT A NAPENETROVAT