



Přehledová mapa

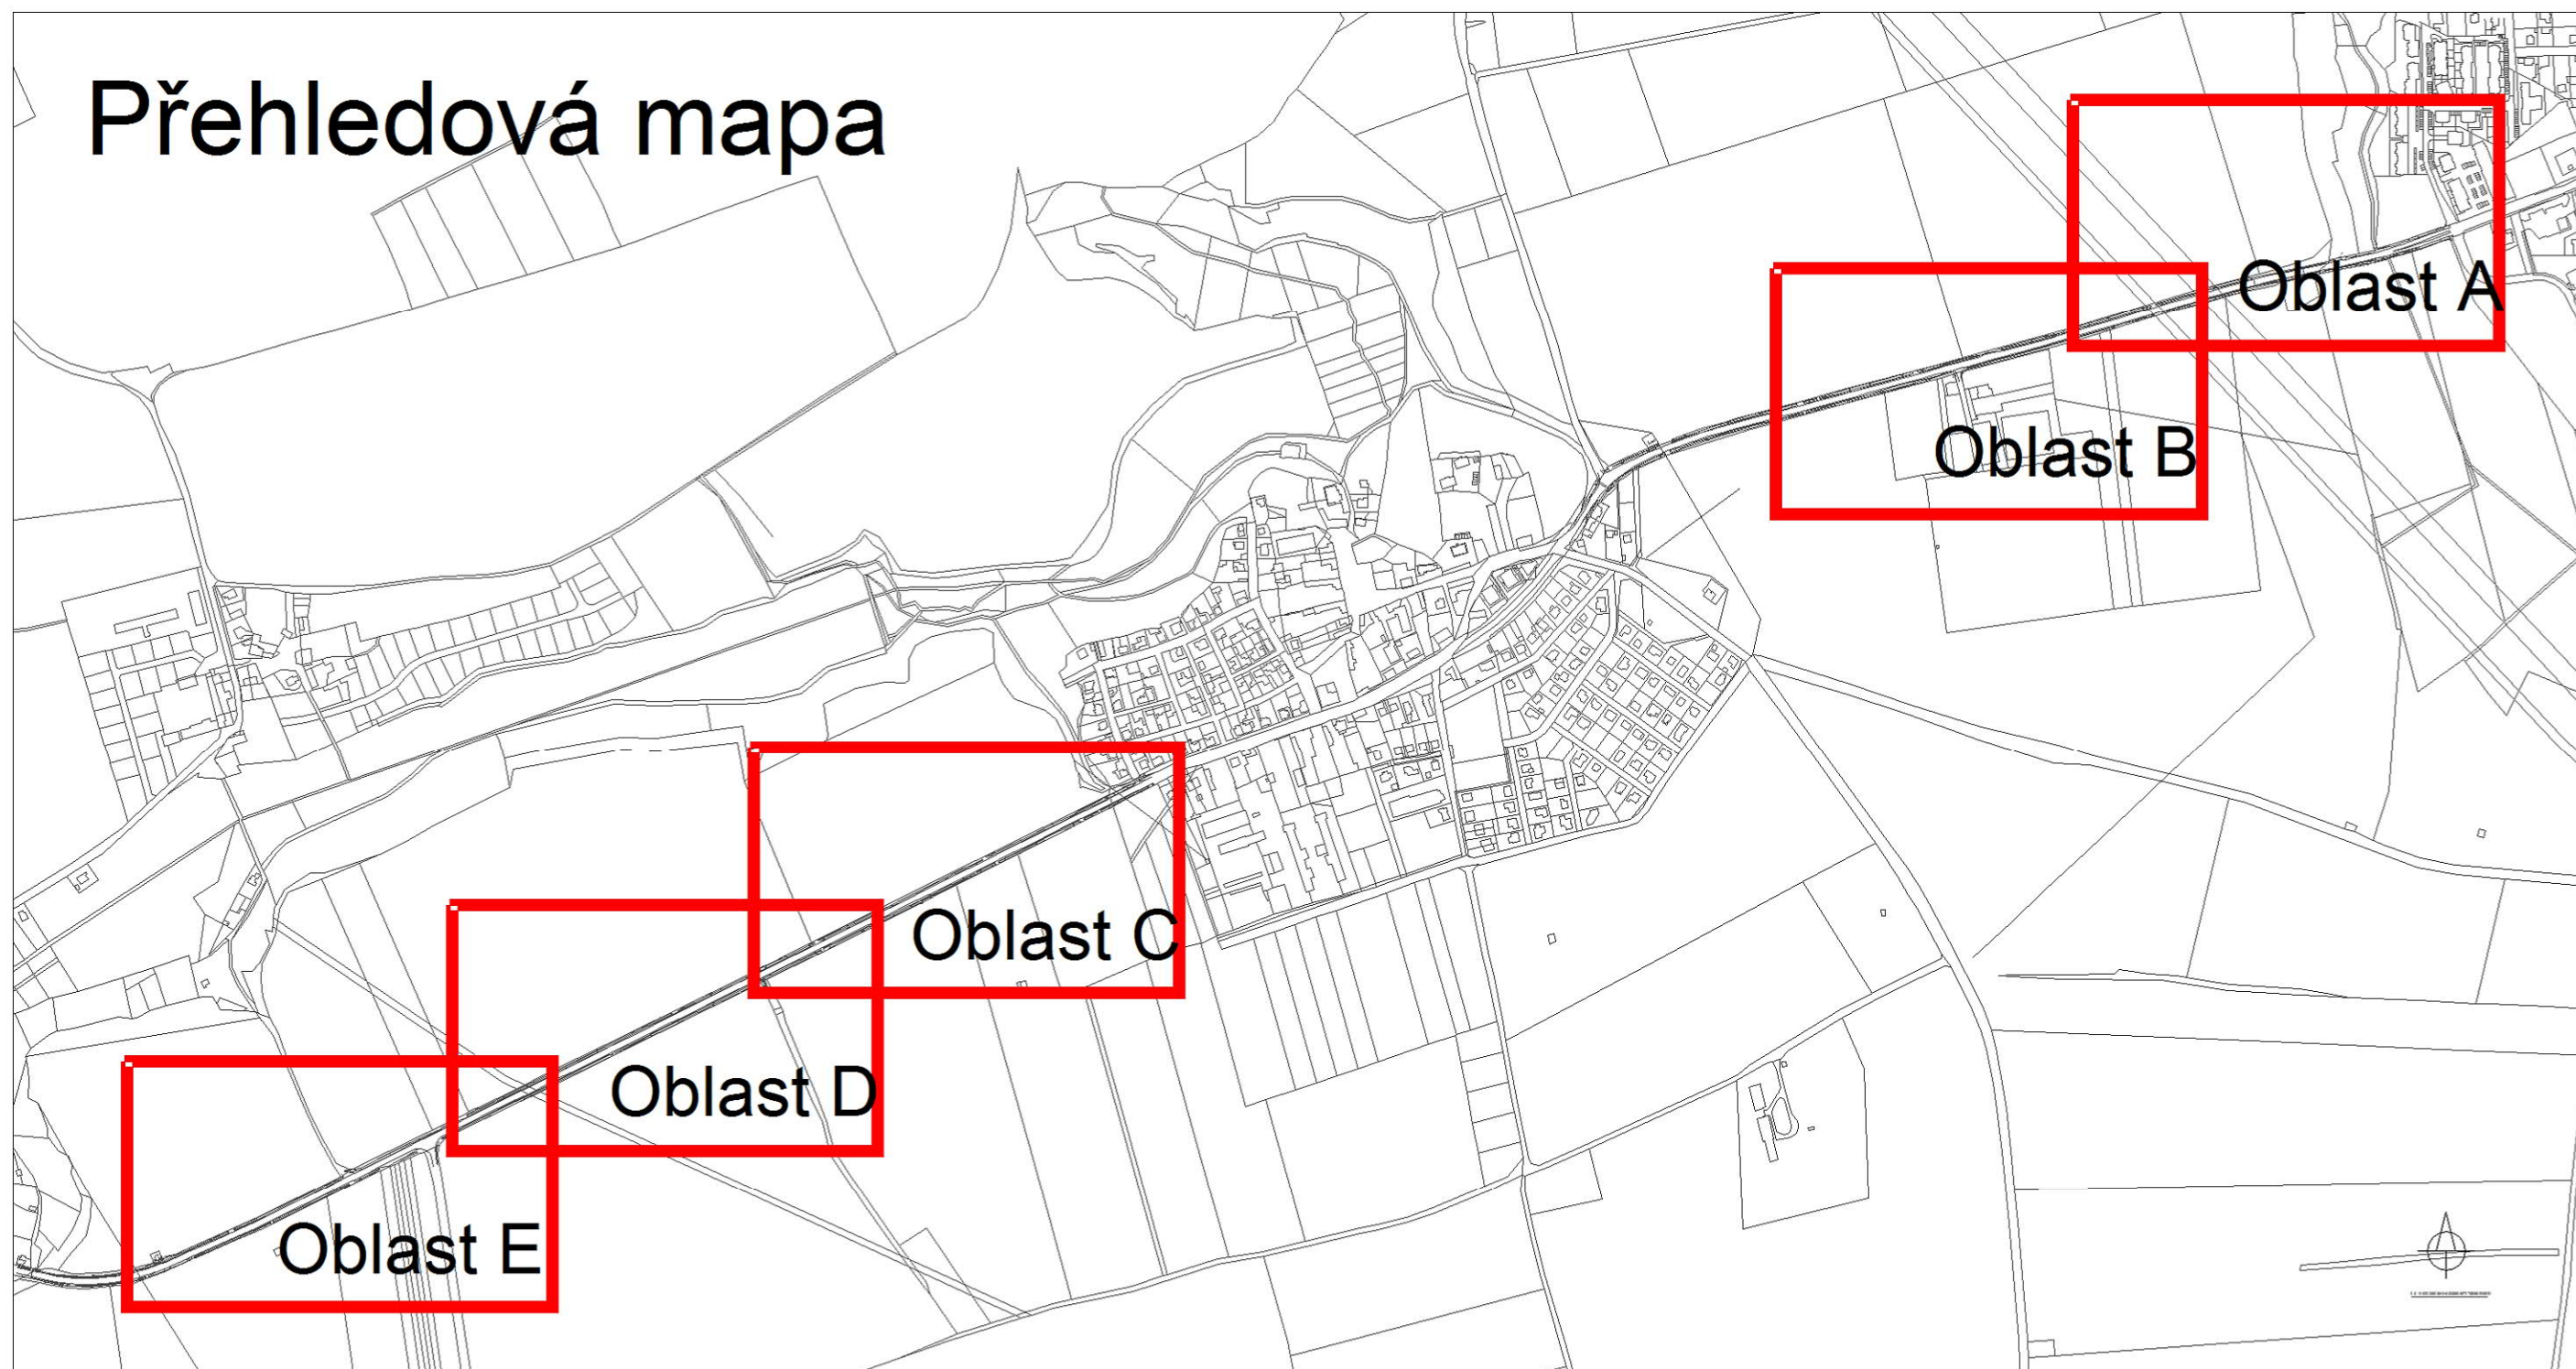

	Projektoval	Kreslil	Kontroloval	LIVING IN GREEN	
	Luhanová, DiS.	Luhanová, DiS.	Ing. Vyháňková		
				Datum	2.11.2017
Okres	Místo		II/610	Formát	A3
Investor	Mott MacDonald CZ, spol. s.r.o.			Stupeň	DSP
Stavba	II/610 Podolanka - Dřevčice, Dřevčice - Brandýs nad Labem			Měřítko	1:1400
				Číslo výkresu	2a
Přehledová mapa					

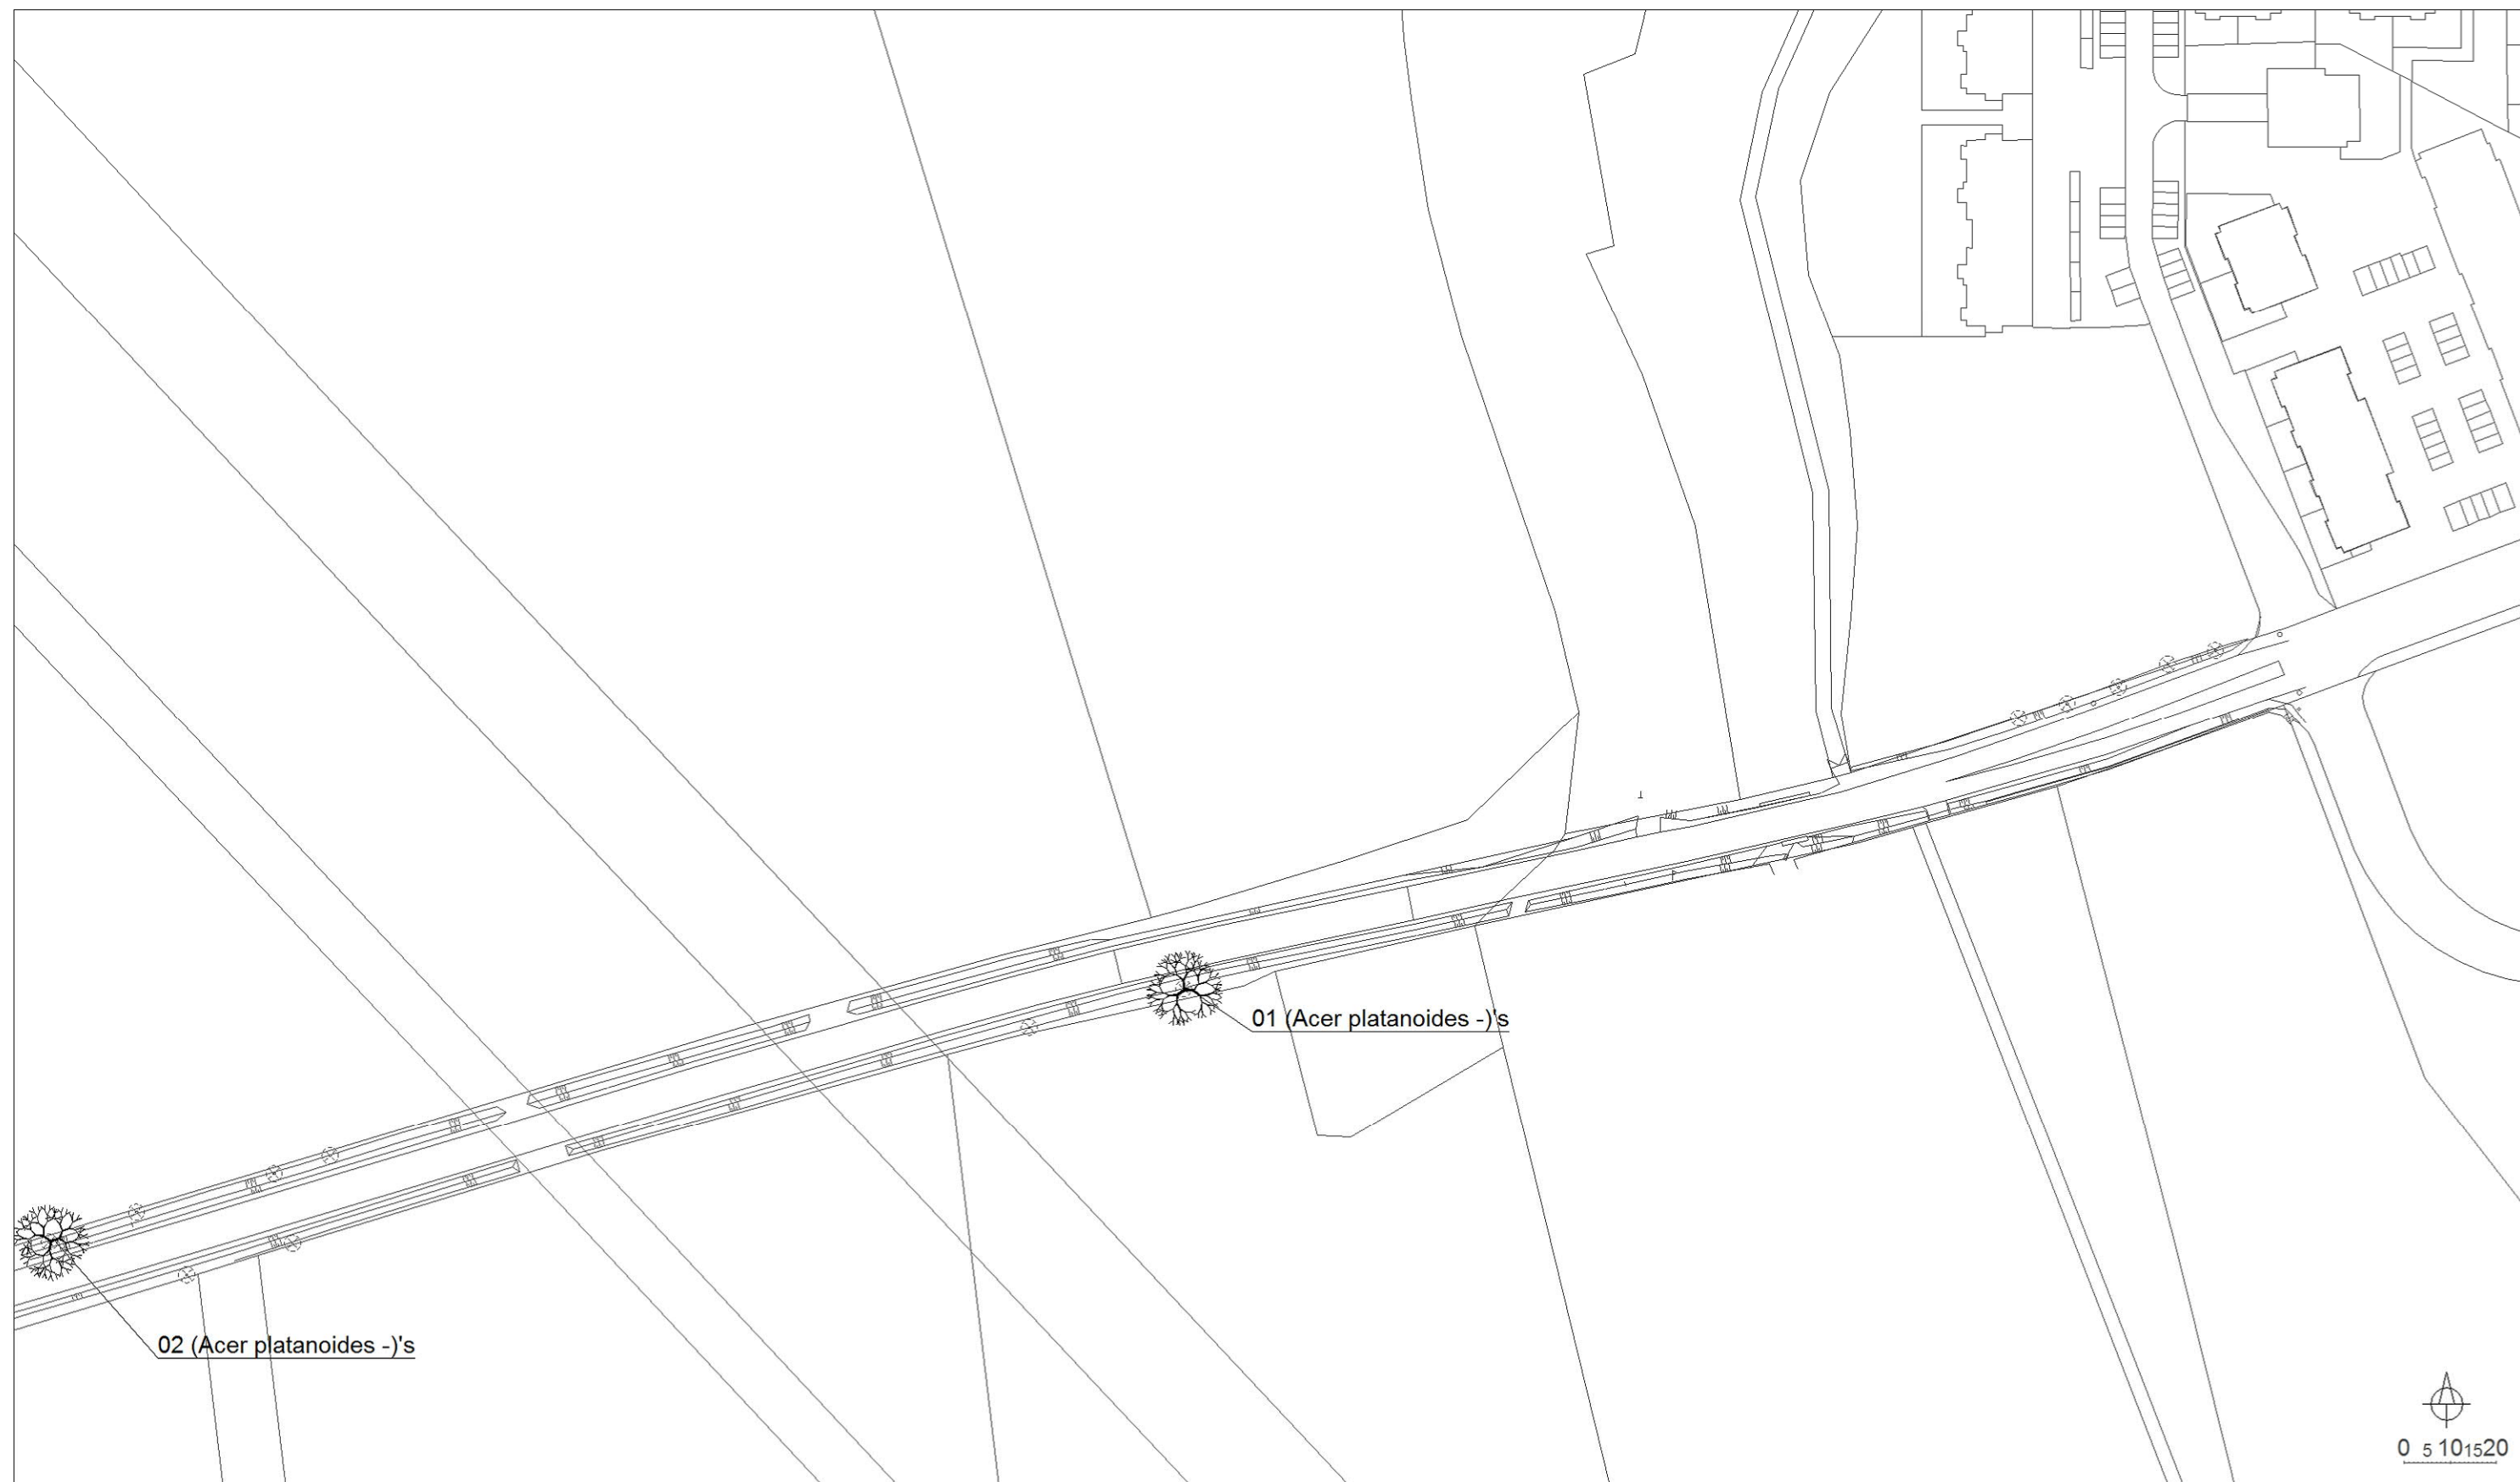

LEGENDA STÁVAJÍCÍCH DŘEVIN



kácené dřeviny

Přehledová mapa



Projektovatel	Kreslil	Kontroloval	LIVING IN GREEN	
Luhanová, DiS.	Luhanová, DiS.	Ing. Vyhnálková	Datum	2.11.2017
Okres	Místo	II/610	Formát	A3
Investor	Mott MacDonald CZ, spol. s.r.o.		Stupeň	DSP
Stavba	II/610 Podolanka - Dřevčice, Dřevčice - Brandýs nad Labem		Měřítko	1:1400
			Číslo výkresu	2a
Výkres inventarizované zeleně - Oblast A				




LEGENDA STÁVAJÍCÍCH DŘEVIN



kácené dřeviny



Projektovatel	Kreslil	Kontroloval	LIVING IN GREEN	
Luhanová, DiS.	Luhanová, DiS.	Ing. Vyháňková	Datum	2.11.2017
Okres	Místo	II/610	Formát	A3
Investor	Mott MacDonald CZ, spol. s.r.o.		Stupeň	DSP
Stavba	II/610 Podolanka - Dřevčice, Dřevčice - Brandýs nad Labem		Měřítko	1:1400
			Číslo výkresu	2b
Výkres inventarizované zeleně - Oblast B				

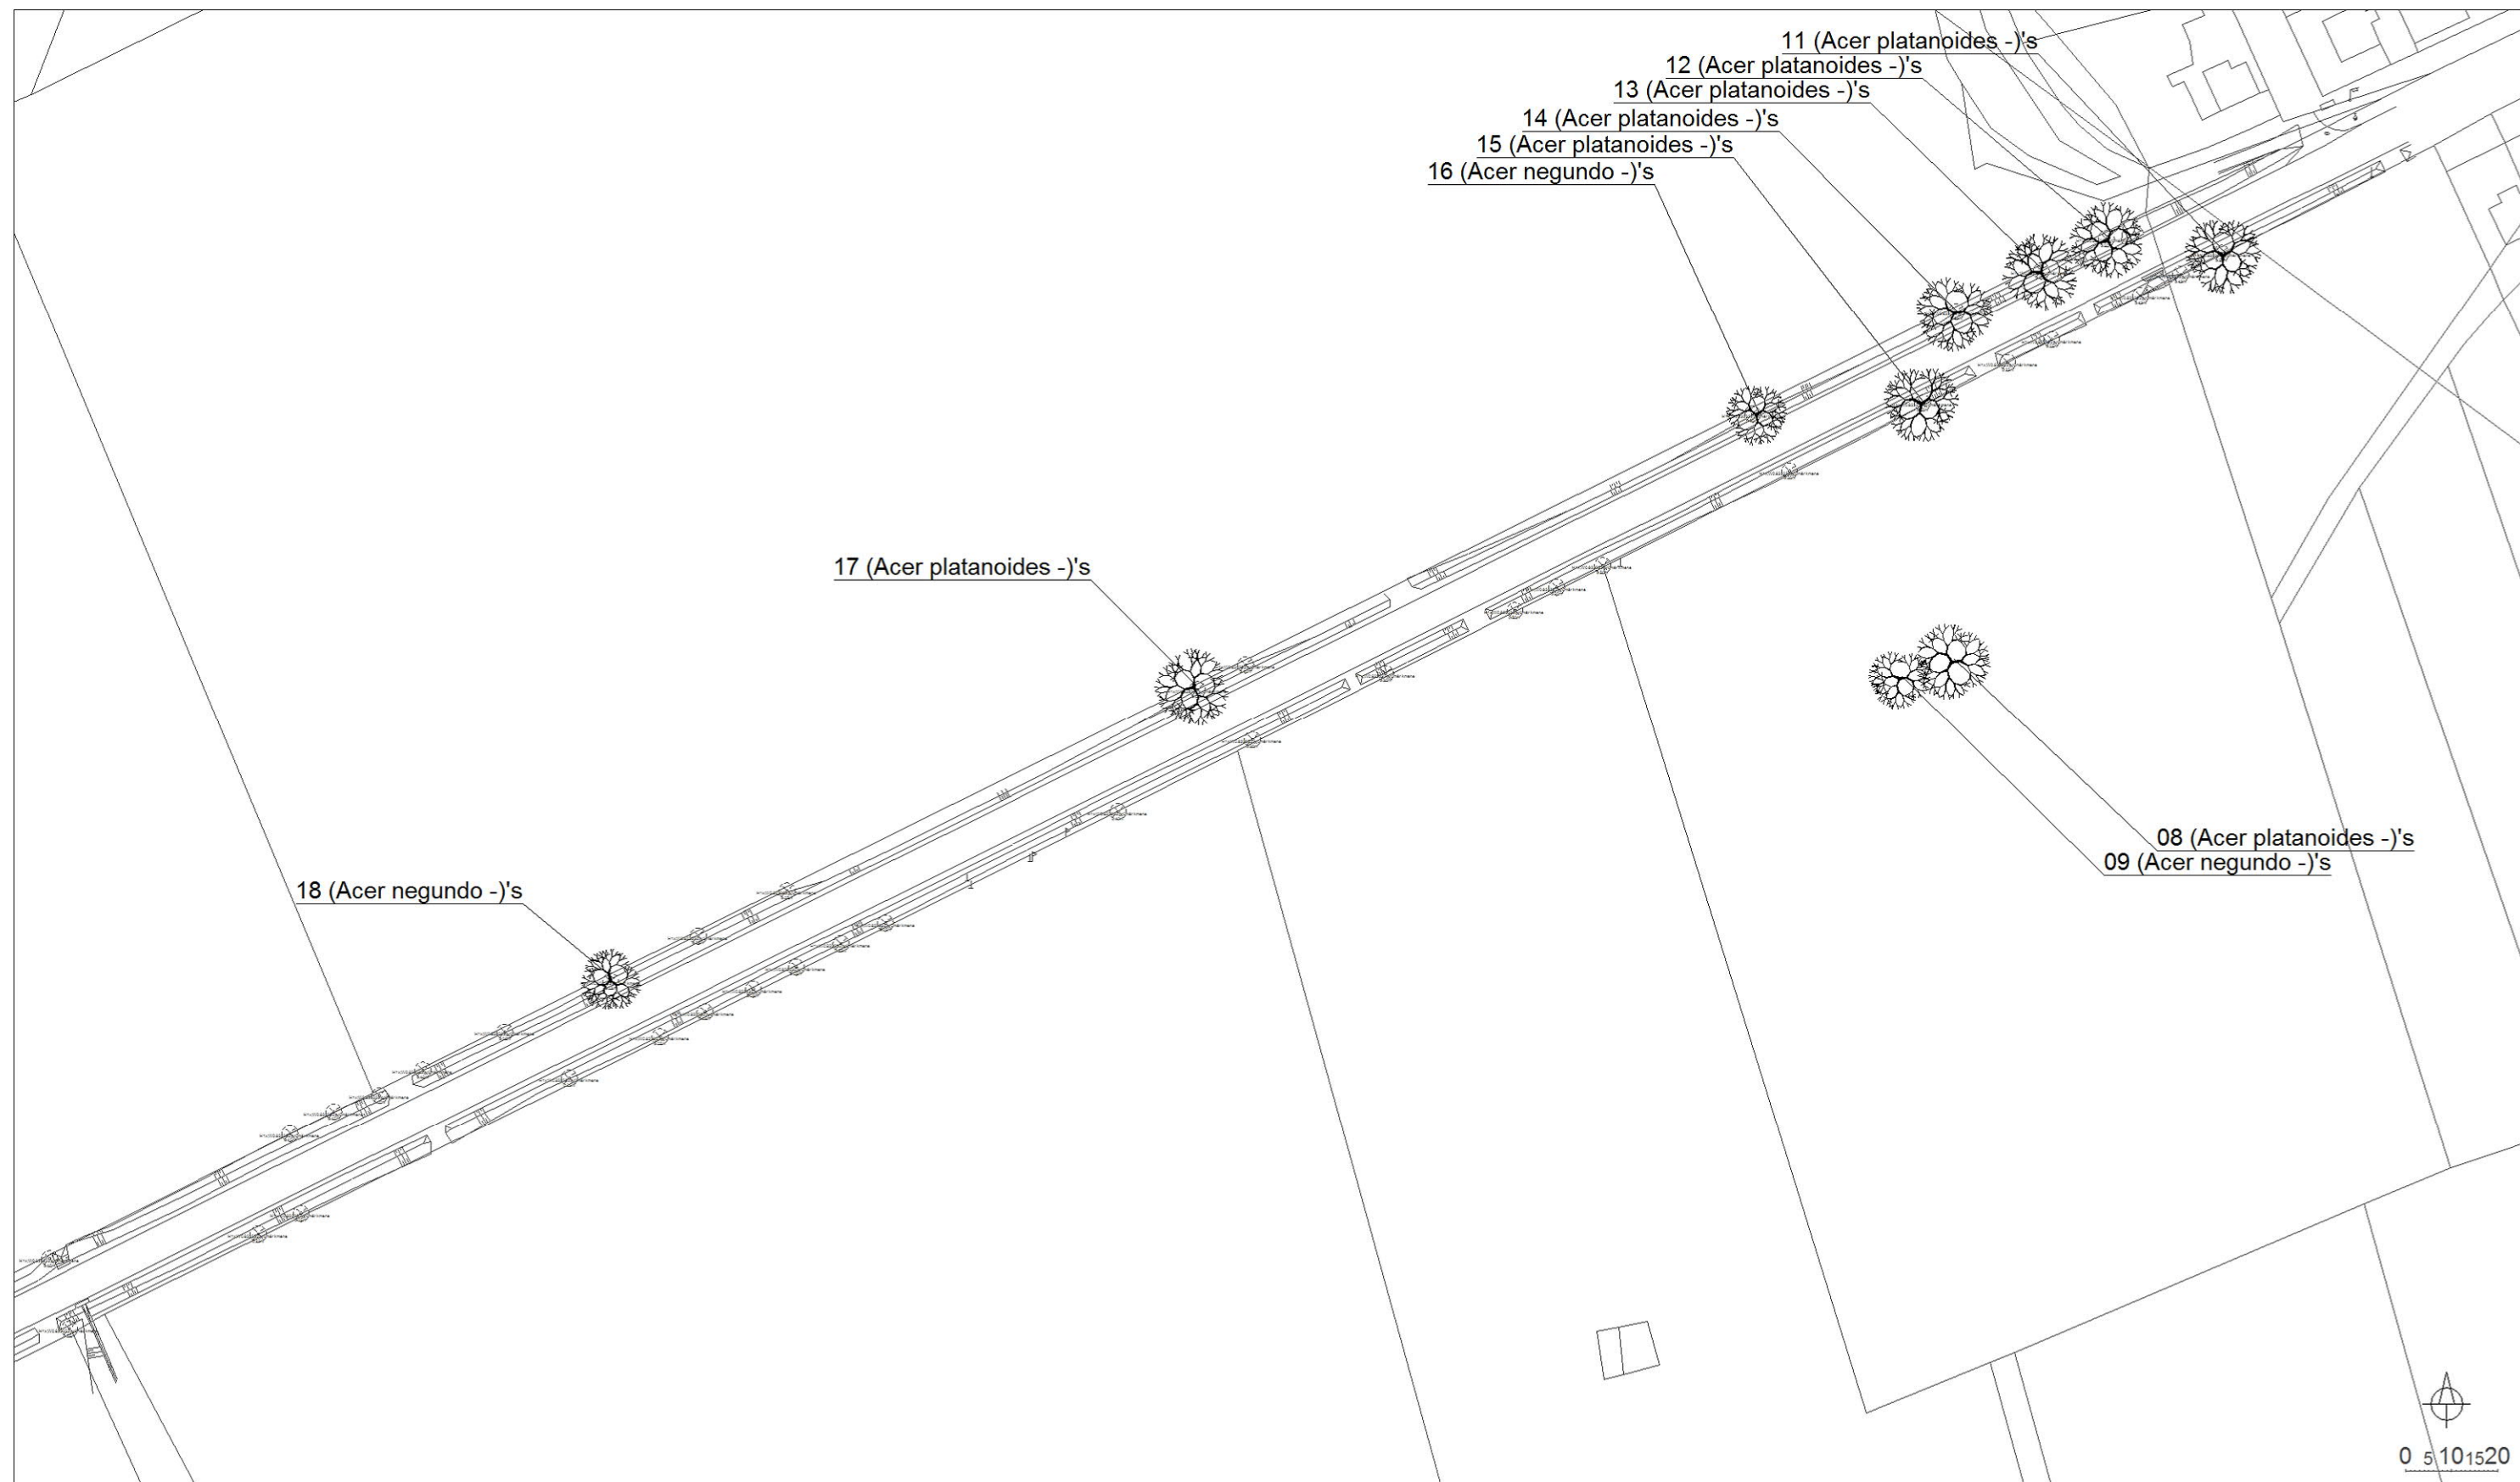


LEGENDA STÁVAJÍCÍCH DŘEVIN



kácené dřeviny



	Projektoval	Kreslil	Kontroloval	LIVING IN GREEN	
	Luhanová, DiS.	Luhanová, DiS.	Ing. Vyhnálková		
				Datum	2.11.2017
Okres		Místo	II/610	Formát	A3
Investor	Mott MacDonald CZ, spol. s.r.o.			Stupeň	DSP
Stavba	II/610 Podolanka - Dřevčice, Dřevčice - Brandýs nad Labem			Měřítko	1:1400
				Číslo výkresu	2c
Výkres inventarizované zeleně - Oblast C					

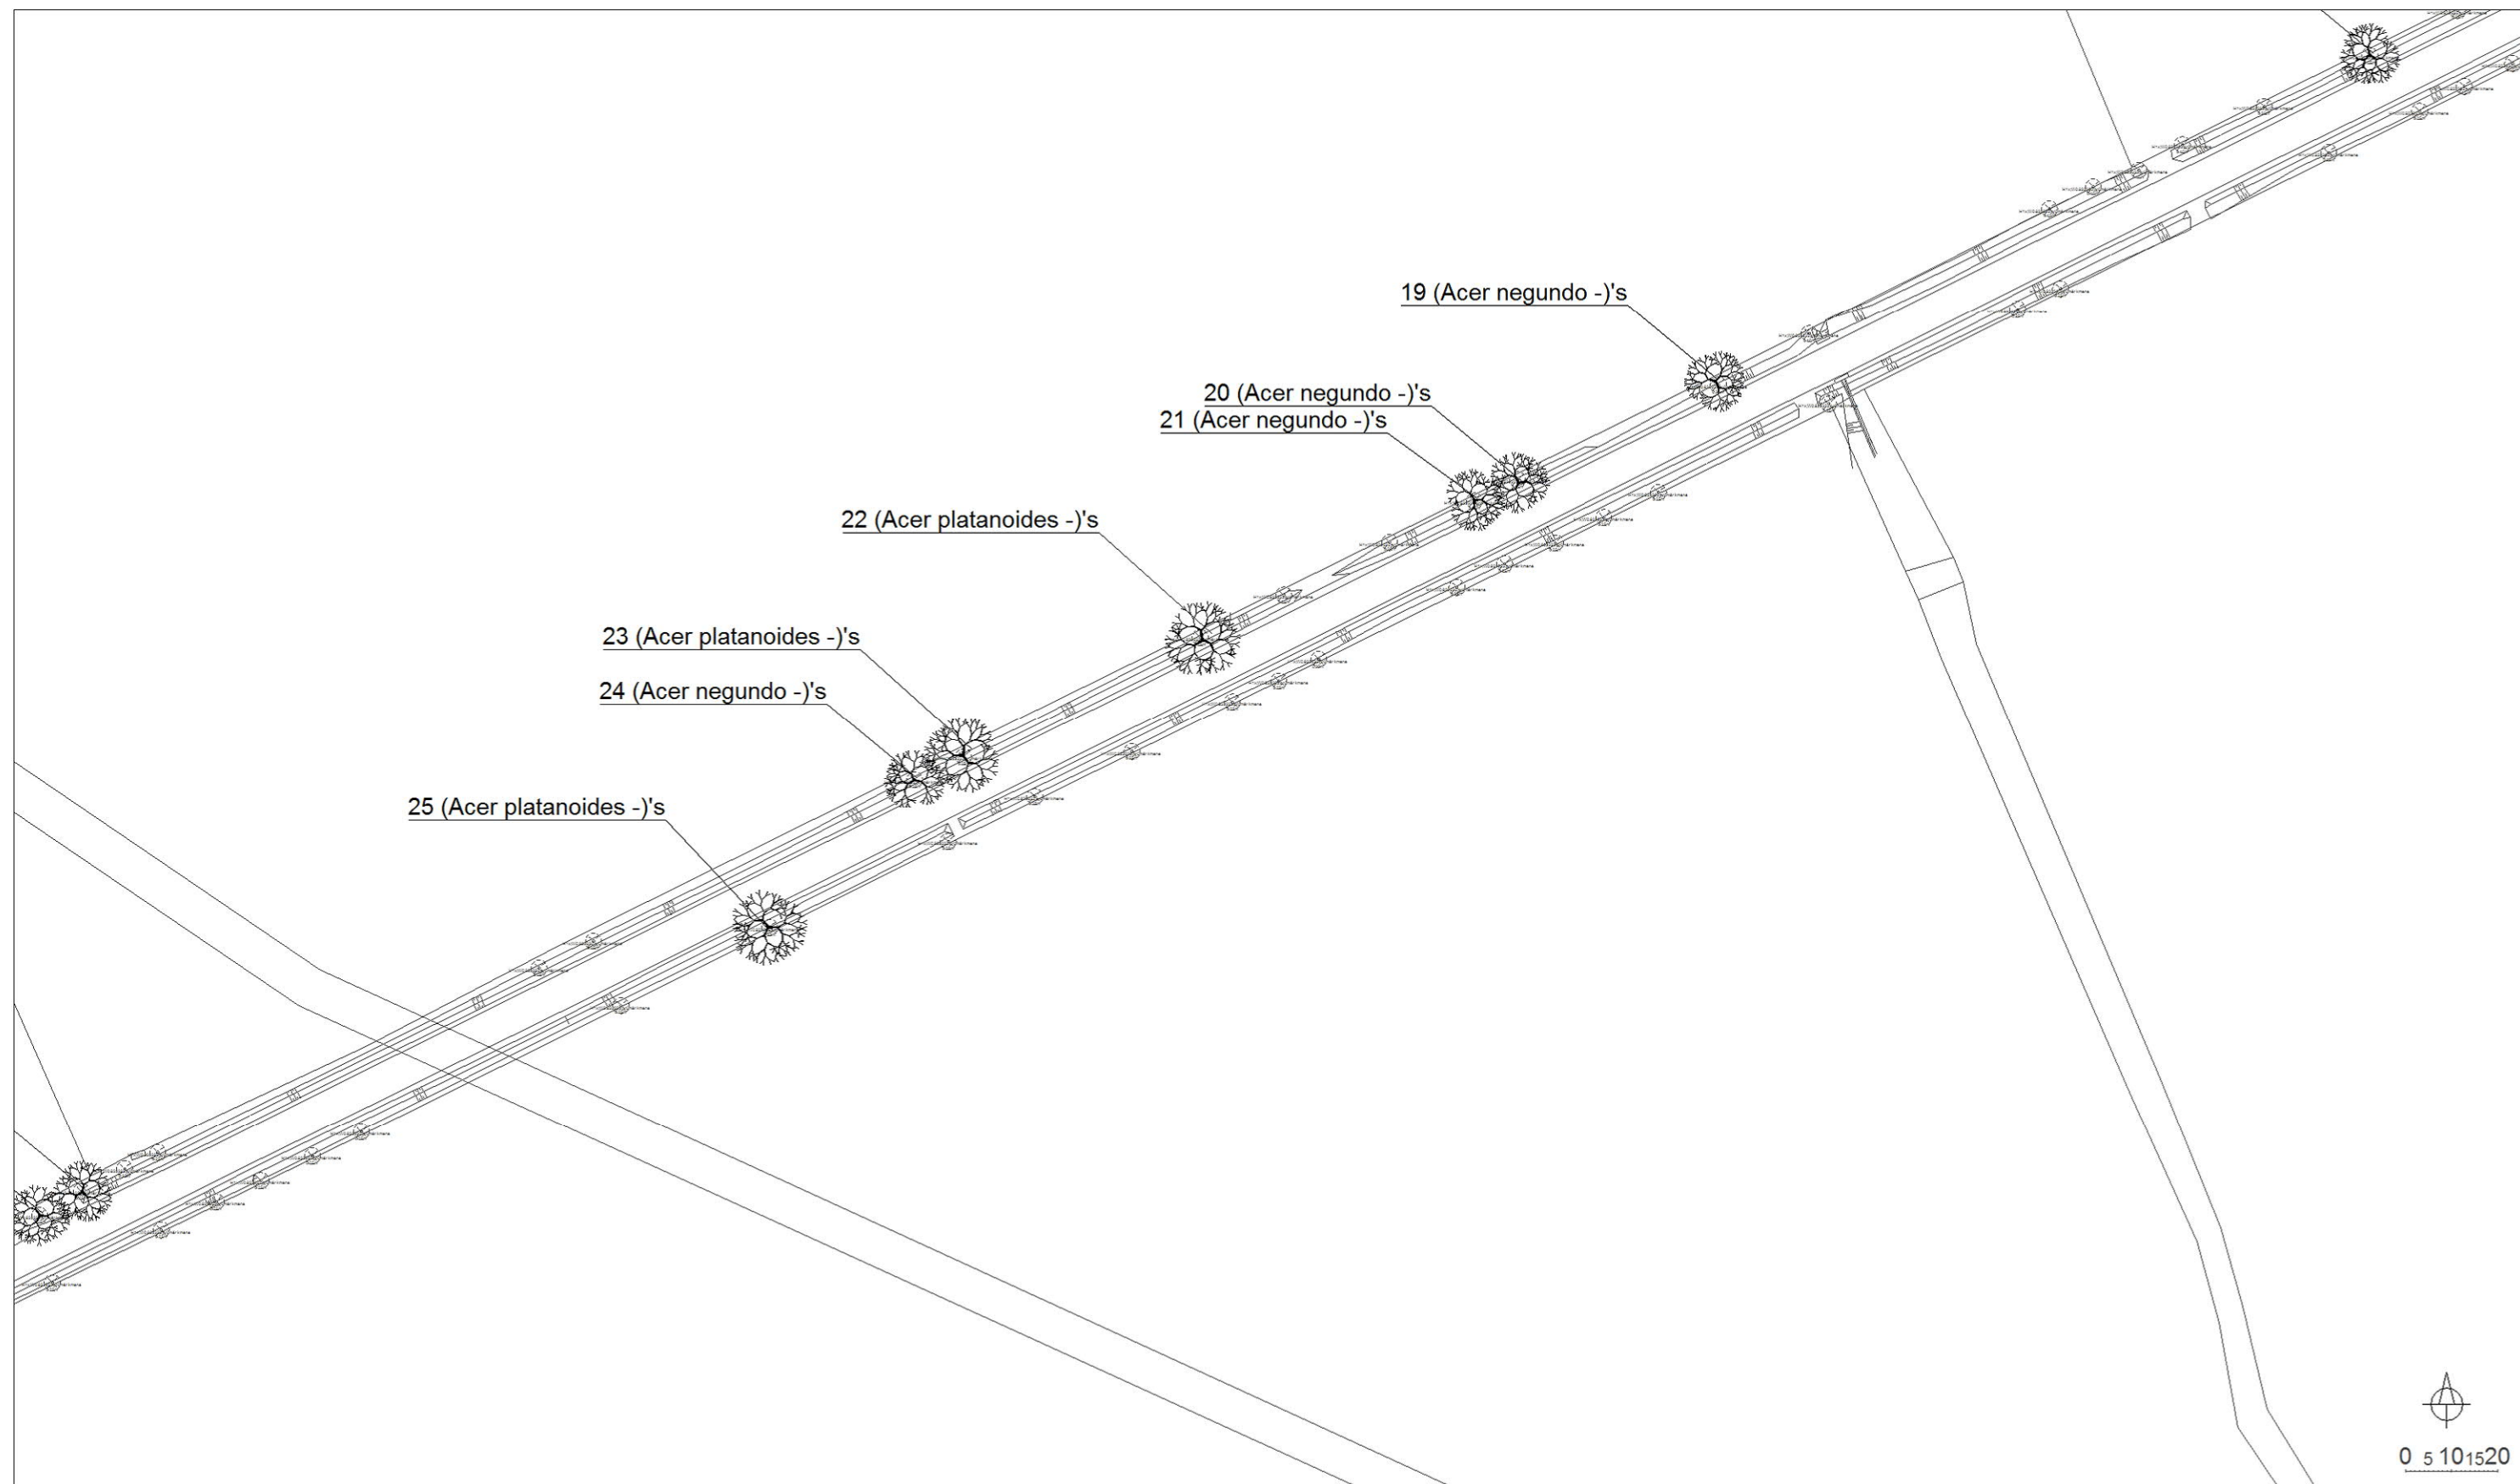


LEGENDA STÁVAJÍCÍCH DŘEVIN



kácené dřeviny



Projektovatel	Kreslil	Kontroloval	LIVING IN GREEN	
Luhanová, DiS.	Luhanová, DiS.	Ing. Vyhnálková	Datum	2.11.2017
Okres	Místo	II/610	Formát	A3
Investor	Mott MacDonald CZ, spol. s.r.o.		Stupeň	DSP
Stavba	II/610 Podolanka - Dřevčice, Dřevčice - Brandýs nad Labem		Měřítko	1:1400
			Číslo výkresu	2d
Výkres inventarizované zeleně - Oblast D				

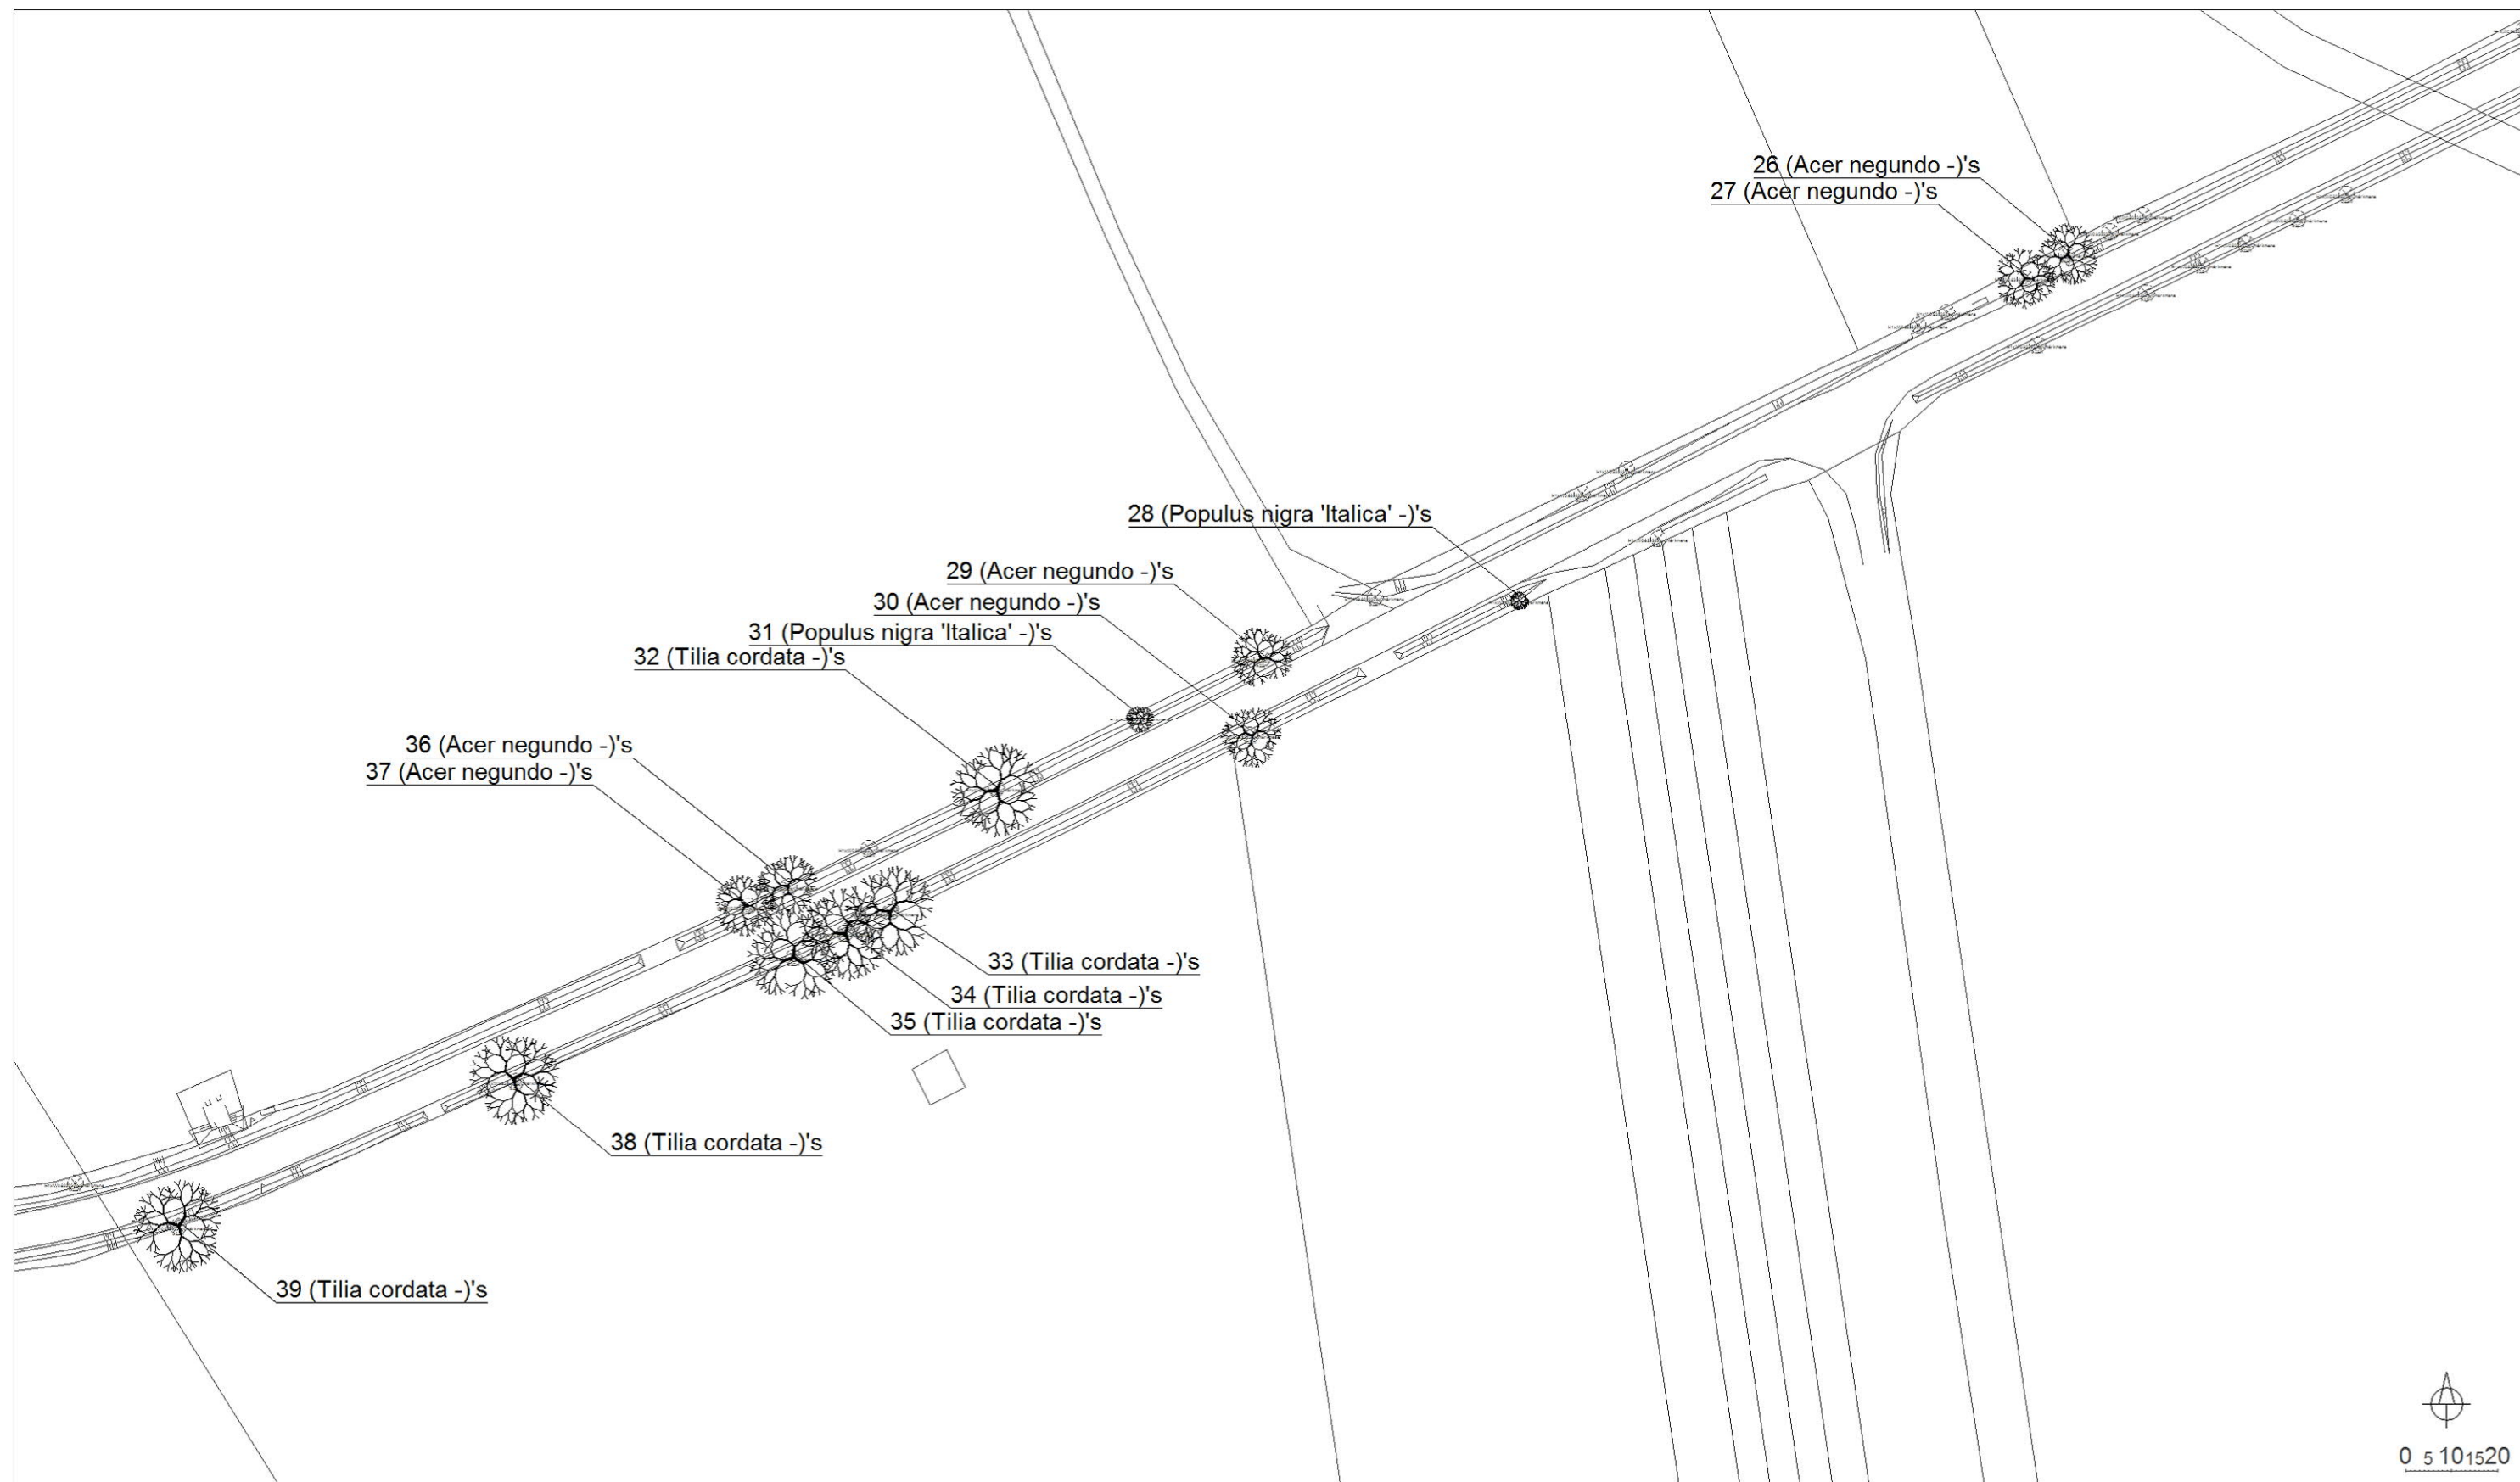

LEGENDA STÁVAJÍCÍCH DŘEVIN



kácené dřeviny



	Projektoval	Kreslil	Kontroloval	LIVING IN GREEN	
	Luhanová, DiS.	Luhanová, DiS.	Ing. Vyhnálková		
				Datum	2.11.2017
Okres		Místo	II/610	Formát	A3
Investor	Mott MacDonald CZ, spol. s.r.o.			Stupeň	DSP
Stavba	II/610 Podolanka - Dřevčice, Dřevčice - Brandýs nad Labem			Měřítko	1:1400
				Číslo výkresu	2e
Výkres inventarizované zeleně - Oblast E					