

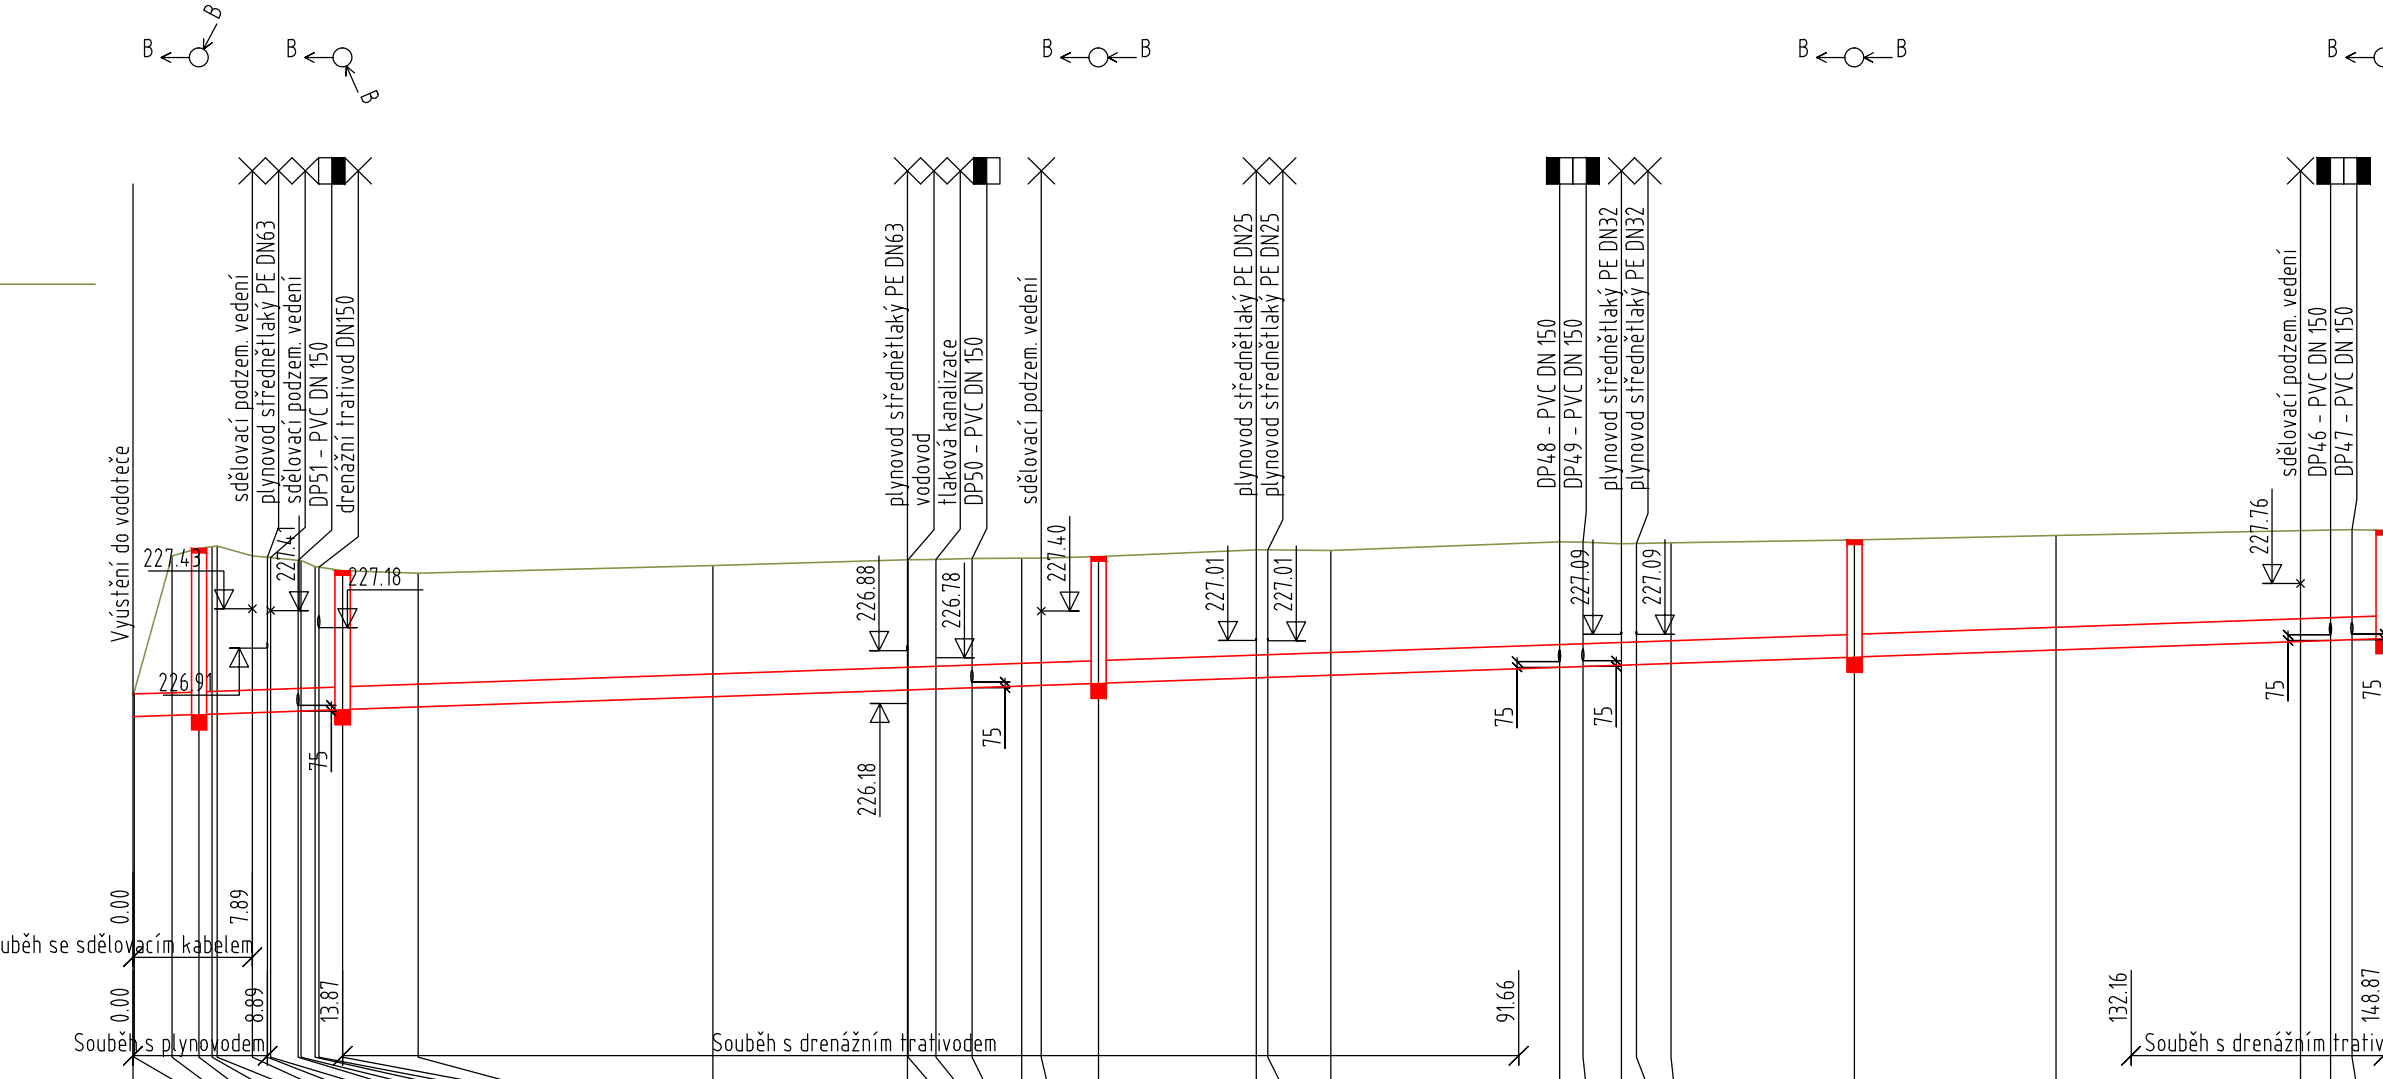
KATASTR	k.ú. Přezlečice			
PARCELNÍ ČÍSLO	530/18	89/72	89/43	506/1
DRUH POVRCHU	vodní tok	zeleň	chodník	zeleň
VZDÁLENOSTI ŠACHET	4,37	9,50	50,00	35,00
OZNAČENÍ ŠACHET	V0	S26	S27	S28
				S29

SMĚROVÉ POMĚRY

LEGENDA TYPŮ ČAR  
UPRAVENÝ TERÉN

## PODÉLNÝ PROFIL STOKA B

MĚŘÍTKA 1:500/1

[illegible]

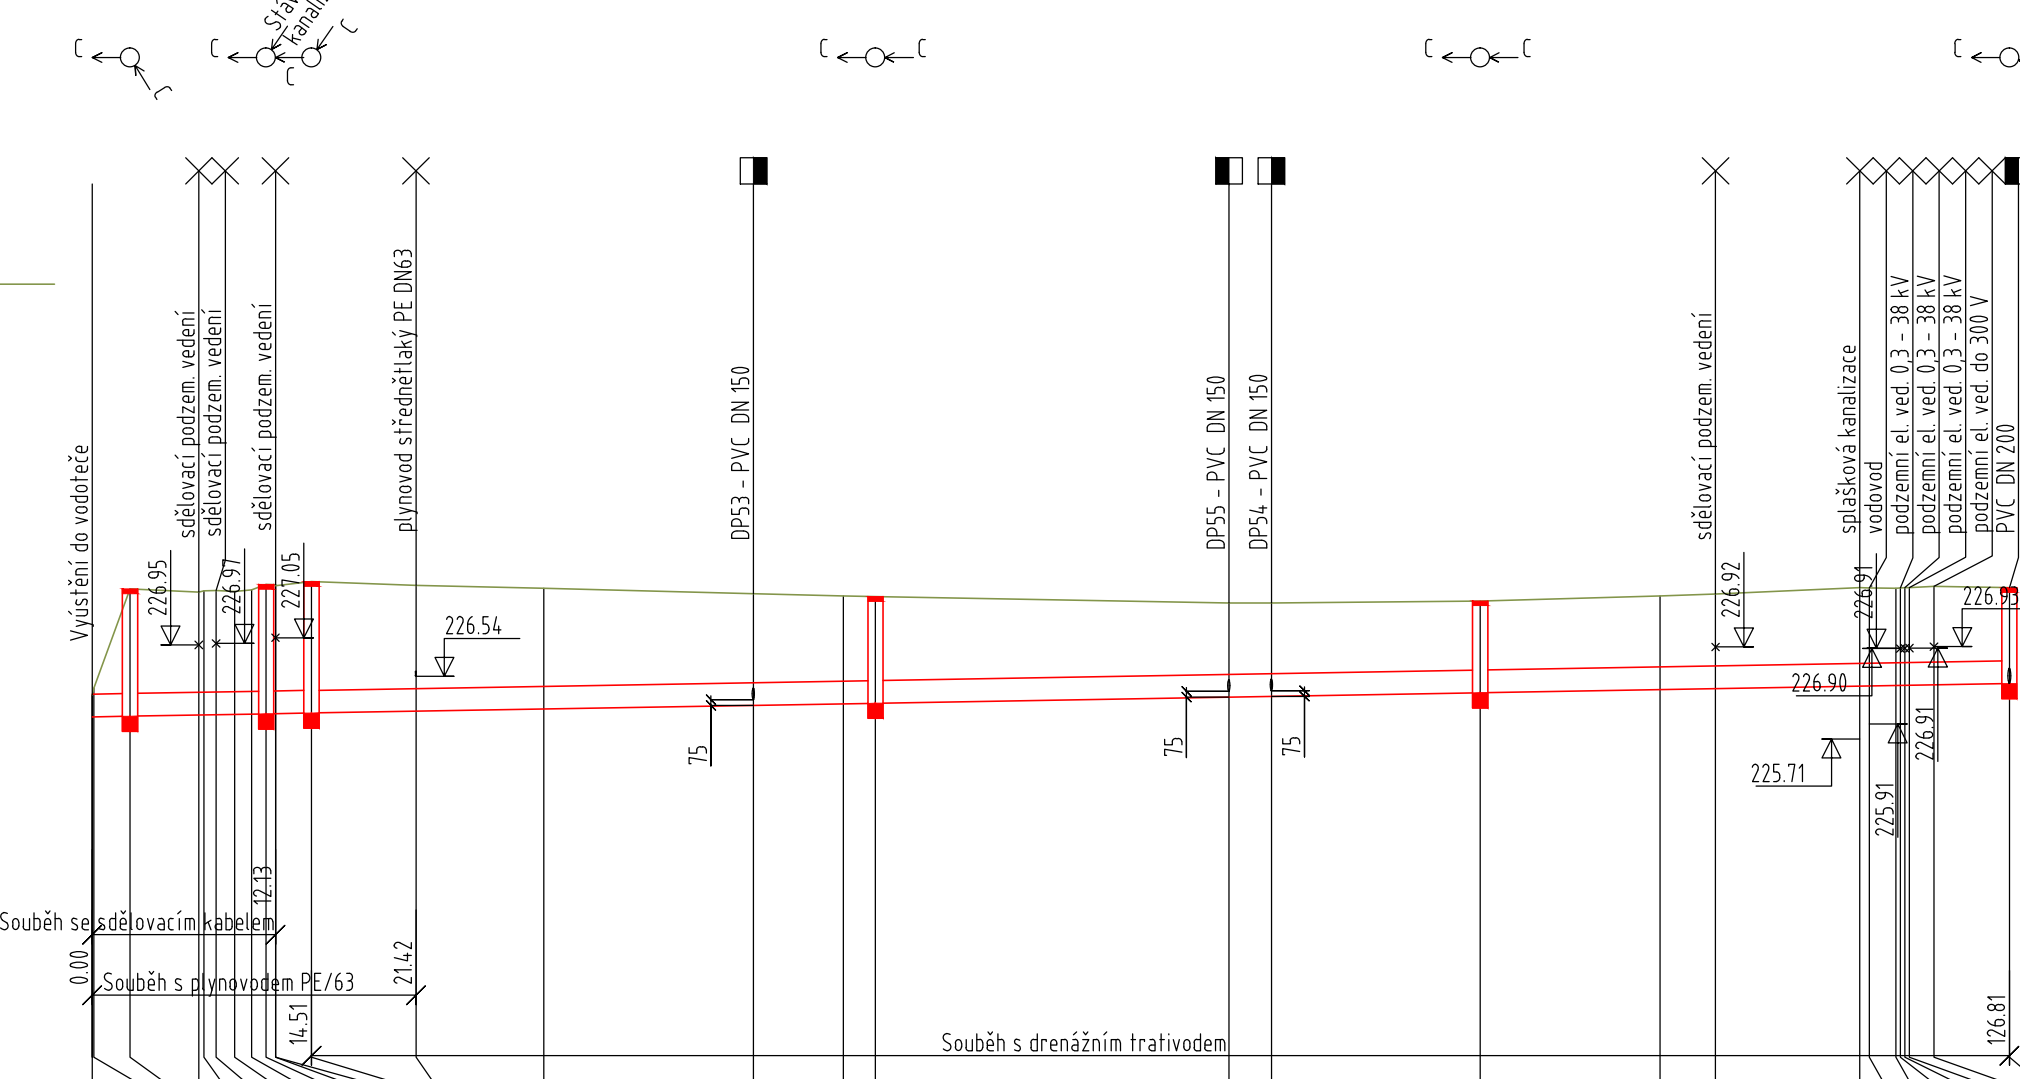
KATASTR	k.ú. Přezletice			
PARCELNÍ ČÍSLA	530/18	90/1	507/2	
DRUH POVRCHU	vodní tok	zeleň chodník	zeleň komunikace	
VZDÁLENOSTI ŠACHET	2,51	9,00	3,00	37,30
OZNAČENÍ ŠACHET	VO Š31	Š32, Š33	Š34	Š35

SMĚROVÉ POMĚRY

LEGENDA TYPŮ ČA  
UPRAVENÝ TERÉN

## PODÉLNÝ PROFIL STOKA C

MĚŘÍTKA 1:500/10

[illegible]

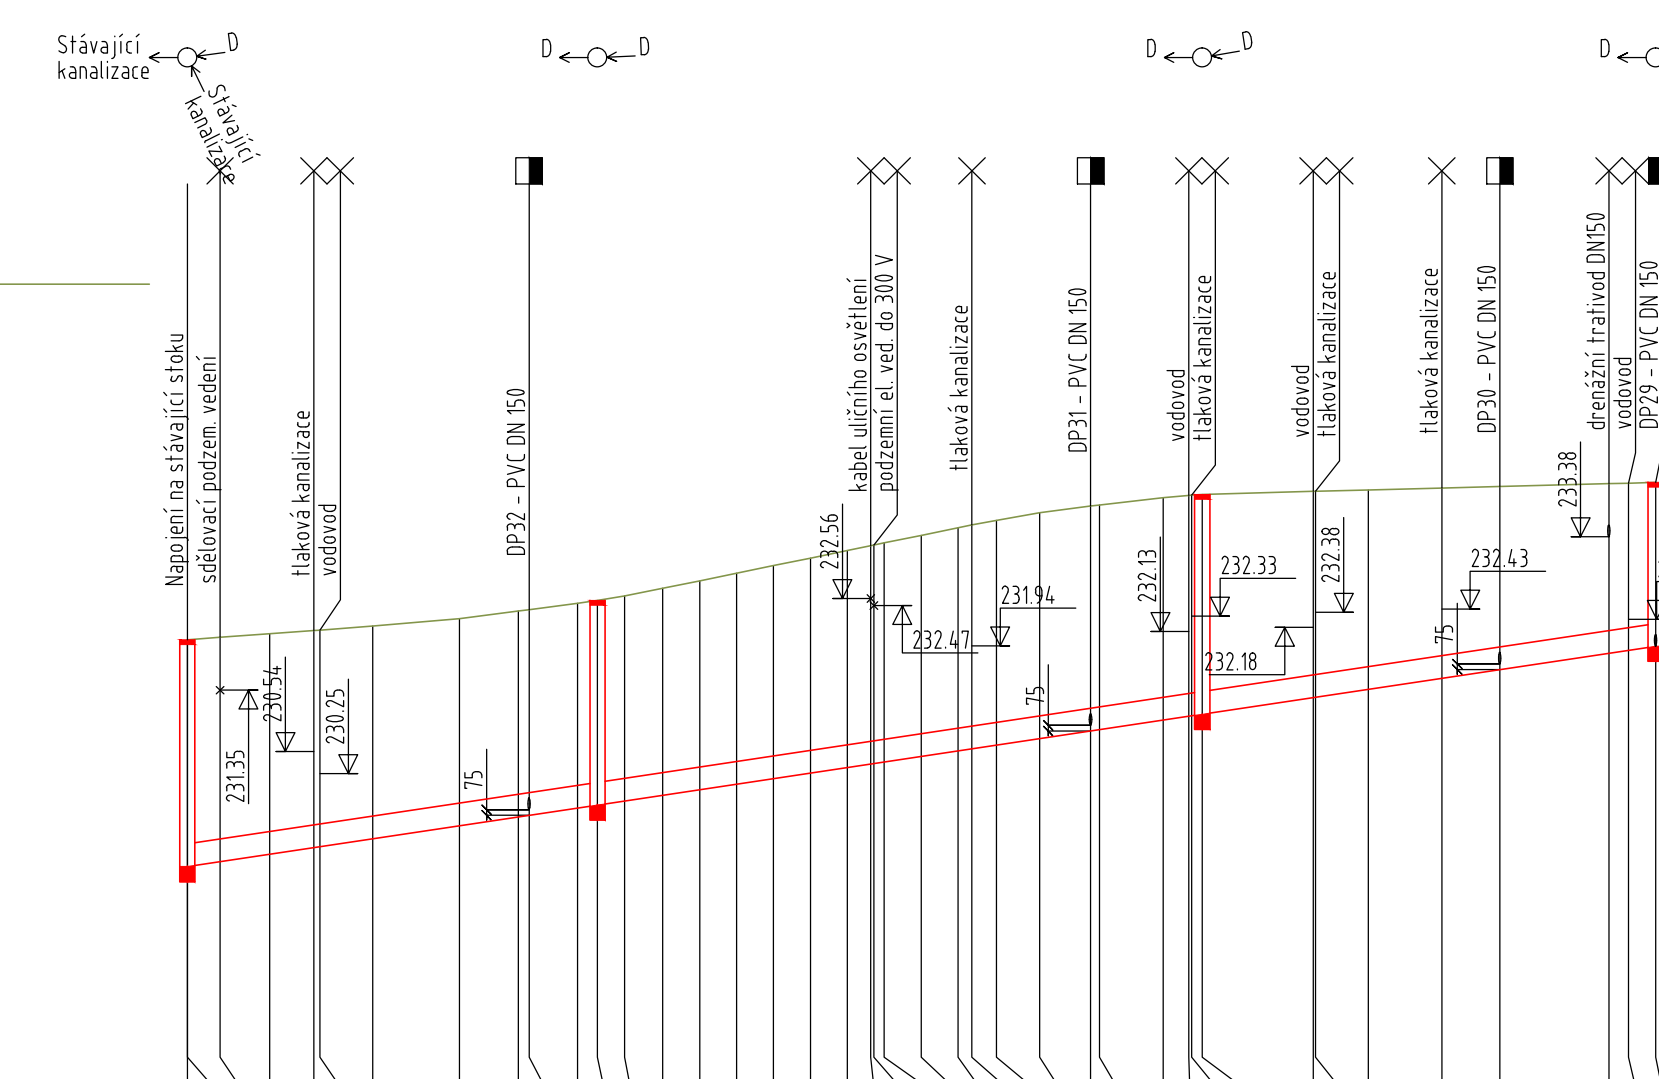
KATASTRY	k.ú. Přezlečice		
PARCELNÍ ČÍSLA	529/10		
DRUH POVRCHU	komunikace		
VZDÁLENOSTI ŠACHET	27.13	40.00	30.00
OZNAČENÍ ŠACHET	S37	S38	S39

SMĚROVÉ POMĚR

LEGENDA TYPŮ ČAR  
UPRAVENÝ TERÉN

### PODÉLNÝ PROFIL STOKA D

MĚŘÍTKA 1:500/1


[illegible]


!!!PŘED ZAPOČETÍM STAVEBNÍCH PRACÍ SI MUSÍ ZHOTOVITEL NECHAT VYTÝČIT EXISTUJÍCÍ INŽENÝRSKÉ SÍTĚ!


Objednatel

STŘEDOČESKÝ KRAJ  
ZBOROVSKÁ 11, PRAHA, 150 21

Středočeský kraj

Zpracoval	Kontroloval	Schválil	 CPA projekt - Ing. Lukáš Počík sídlo: Elšířky Káňanohorské 1717110 412 017 Lounsko iČ: 86769413, DIČ: CZ7612012683 mobil: +420 602 002 309 email: lukas.pock@cpaprojekt.cz lukas.pock@cpaprojekt.cz web: www.cpa-projekt.cz
Ing. Lukáš Počík	Ing. Lukáš Počík	Ing. Lukáš Počík	
			
Oprávněná osoba kooperanta:	Ing. Lukáš Počík	číslo zakázky:	2021-053

Ředitel atelieru		Zodpovědný projektant		Tech. kontrola		Vyracoval	
Ing. Jirák J.		Ing. Jirák J.		Ing. Škvarcová E.		Ing. Adamů J.	
							
stavba:							
III/2444 A III/0105A PŘEZLETICE, PRŮTAH							
část: D - VÝKRESOVÁ DOKUMENTACE							
objekt: SO.301 - DEŠŤOVÁ KANALIZACE							
obsah: PODÉLNÉ PROFILY - STOKA B, C, D							
název dig.souboru:				číslo přílohy:			
D-09_PP_2025_02_03.dwg				D-301-11			



CR PROJECT s.r.o., POD BORKEM 319, 293 01 Mladá Boleslav  
tel.: +420 326 700 666 GSM GATE: +420 606 602 039  
e-mail: info@crproject.cz  
URL: http://www.crproject.cz

HIP: Ing. Jan Adamů

číslo zakázky: 2014 – 088

stupeň dokumentace: PDPS

datum: 02.2025

měřítko: 1:500/100

výkres číslo: 11

formát: 6xA4

vytisk číslo: