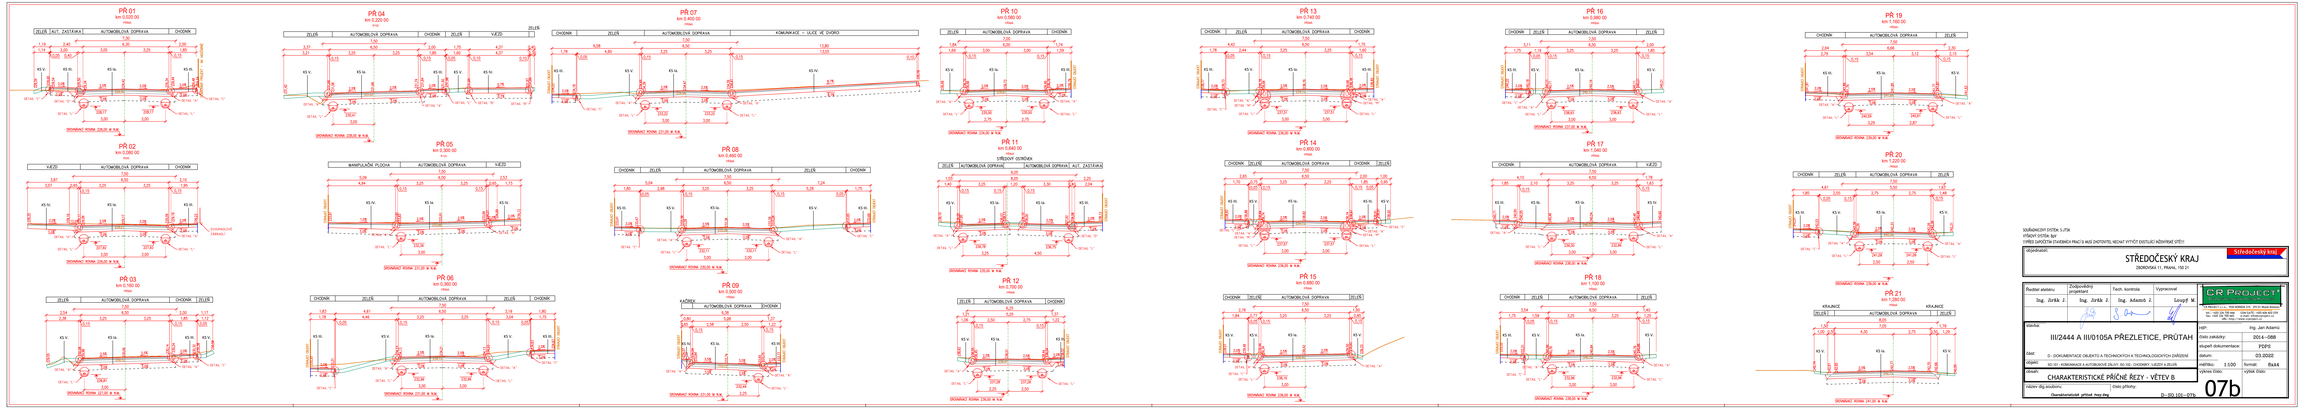

SOUŘADNICOVÝ SYSTÉM: S-JTSK
VÝŠKOVÝ SYSTÉM: Bpv
PŘÍČNÁ SPÁDOVÁ ZVLÁDNUTÍ PŘÁCÍCH NUTNÉ ZVÝŠENÍ, KEDAŽ VYTVOŘÍ ODSTUDU ADSORPNÍ STĚTÍ

Objednatel:	STŘEDOČESKÝ KRAJ ZBOROVSKÁ 11, PRAHA, 150 21

Ředitel stavby:	Zodpovědný projektant	Tech. technik	Vypracoval
Ing. Jirka Z.	Ing. Jirka Z.	Ing. Adamů J.	Loupý M.

CR PROJECT
CR PROJECT s.r.o., Tř. Kpt. Jaroše 514, 370 01 České Budějovice
tel.: +420 387 729 888 email: info@crproject.cz
tel.: +420 724 755 888 email: info@crproject.cz
DIČ: CZ27111 • IČO: 27111111 • ID: 27111111

Akce:	II/2444 A II/0105A PŘEZLETICE, PRŮTAH
Část:	D - DOKUMENTACE OBJEKTŮ A TECHNOLOGICKÝCH ZAŘÍZENÍ
Objekt:	SO 101 - KOMUNIKACE A AUTOBUSOVÉ ZÁLIVY, SO 102 - CHODNÍK, VJEZDY A ZÁLIVY
Výkres:	CHARAKTERISTICKÉ PŘÍČNÉ ŘEZY - VĚTEV B
Název dig. souboru:	Číslo přílohy:

Hl. inž.:	Ing. Jan Adamů
Číslo zakázky:	2014-088
stupeň dokumentace	PDPS
datum:	03.2020
měřítko: 1:100	formát: 8xA4
Výkres číslo:	Výměk číslo:

07b

Charakteristické_příčné_řezy.dwg

D-.-SO.101.-.07b.