


Středočeské muzeum v Roztokách u Prahy
Projekt osvětlení galerie na půdě

Fotografická a plánová dokumentace


Schematický é rozdělení půdních prostor

- Malá půda
- Velká půda

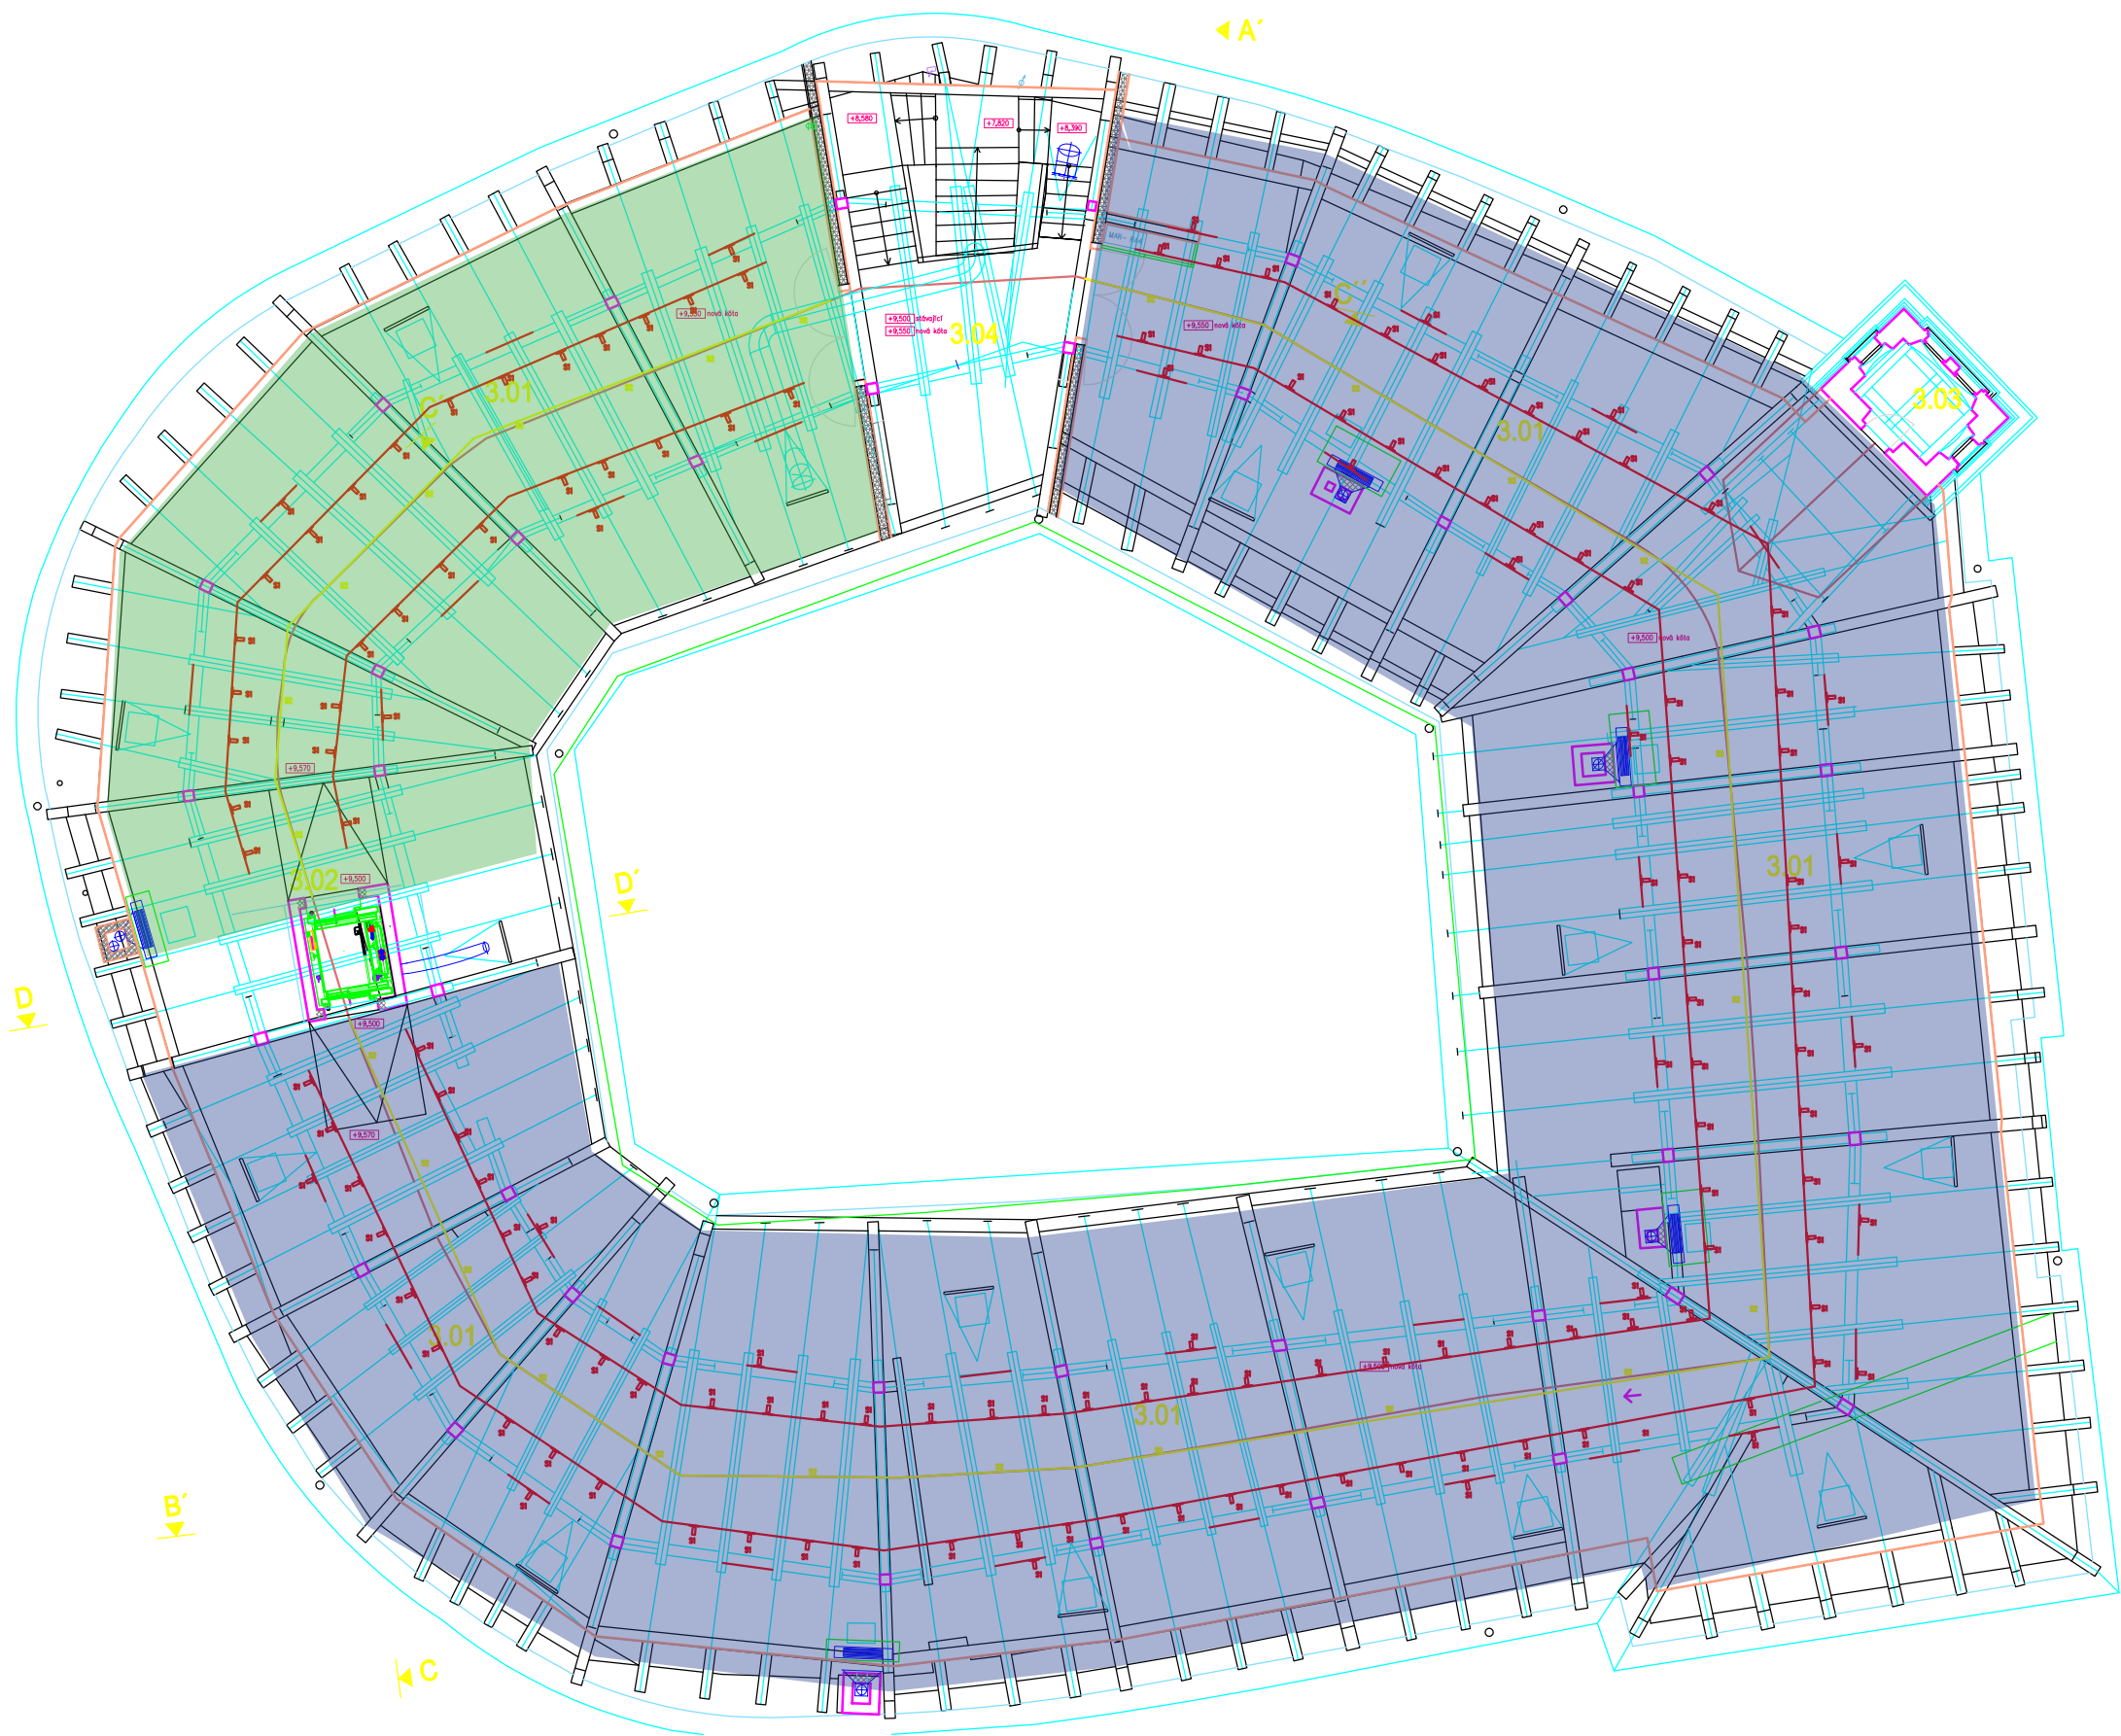




Schematický půdorys půdních prostor
s vyznačením přibližného umístění
jednotlivých osvětlovacích prvků

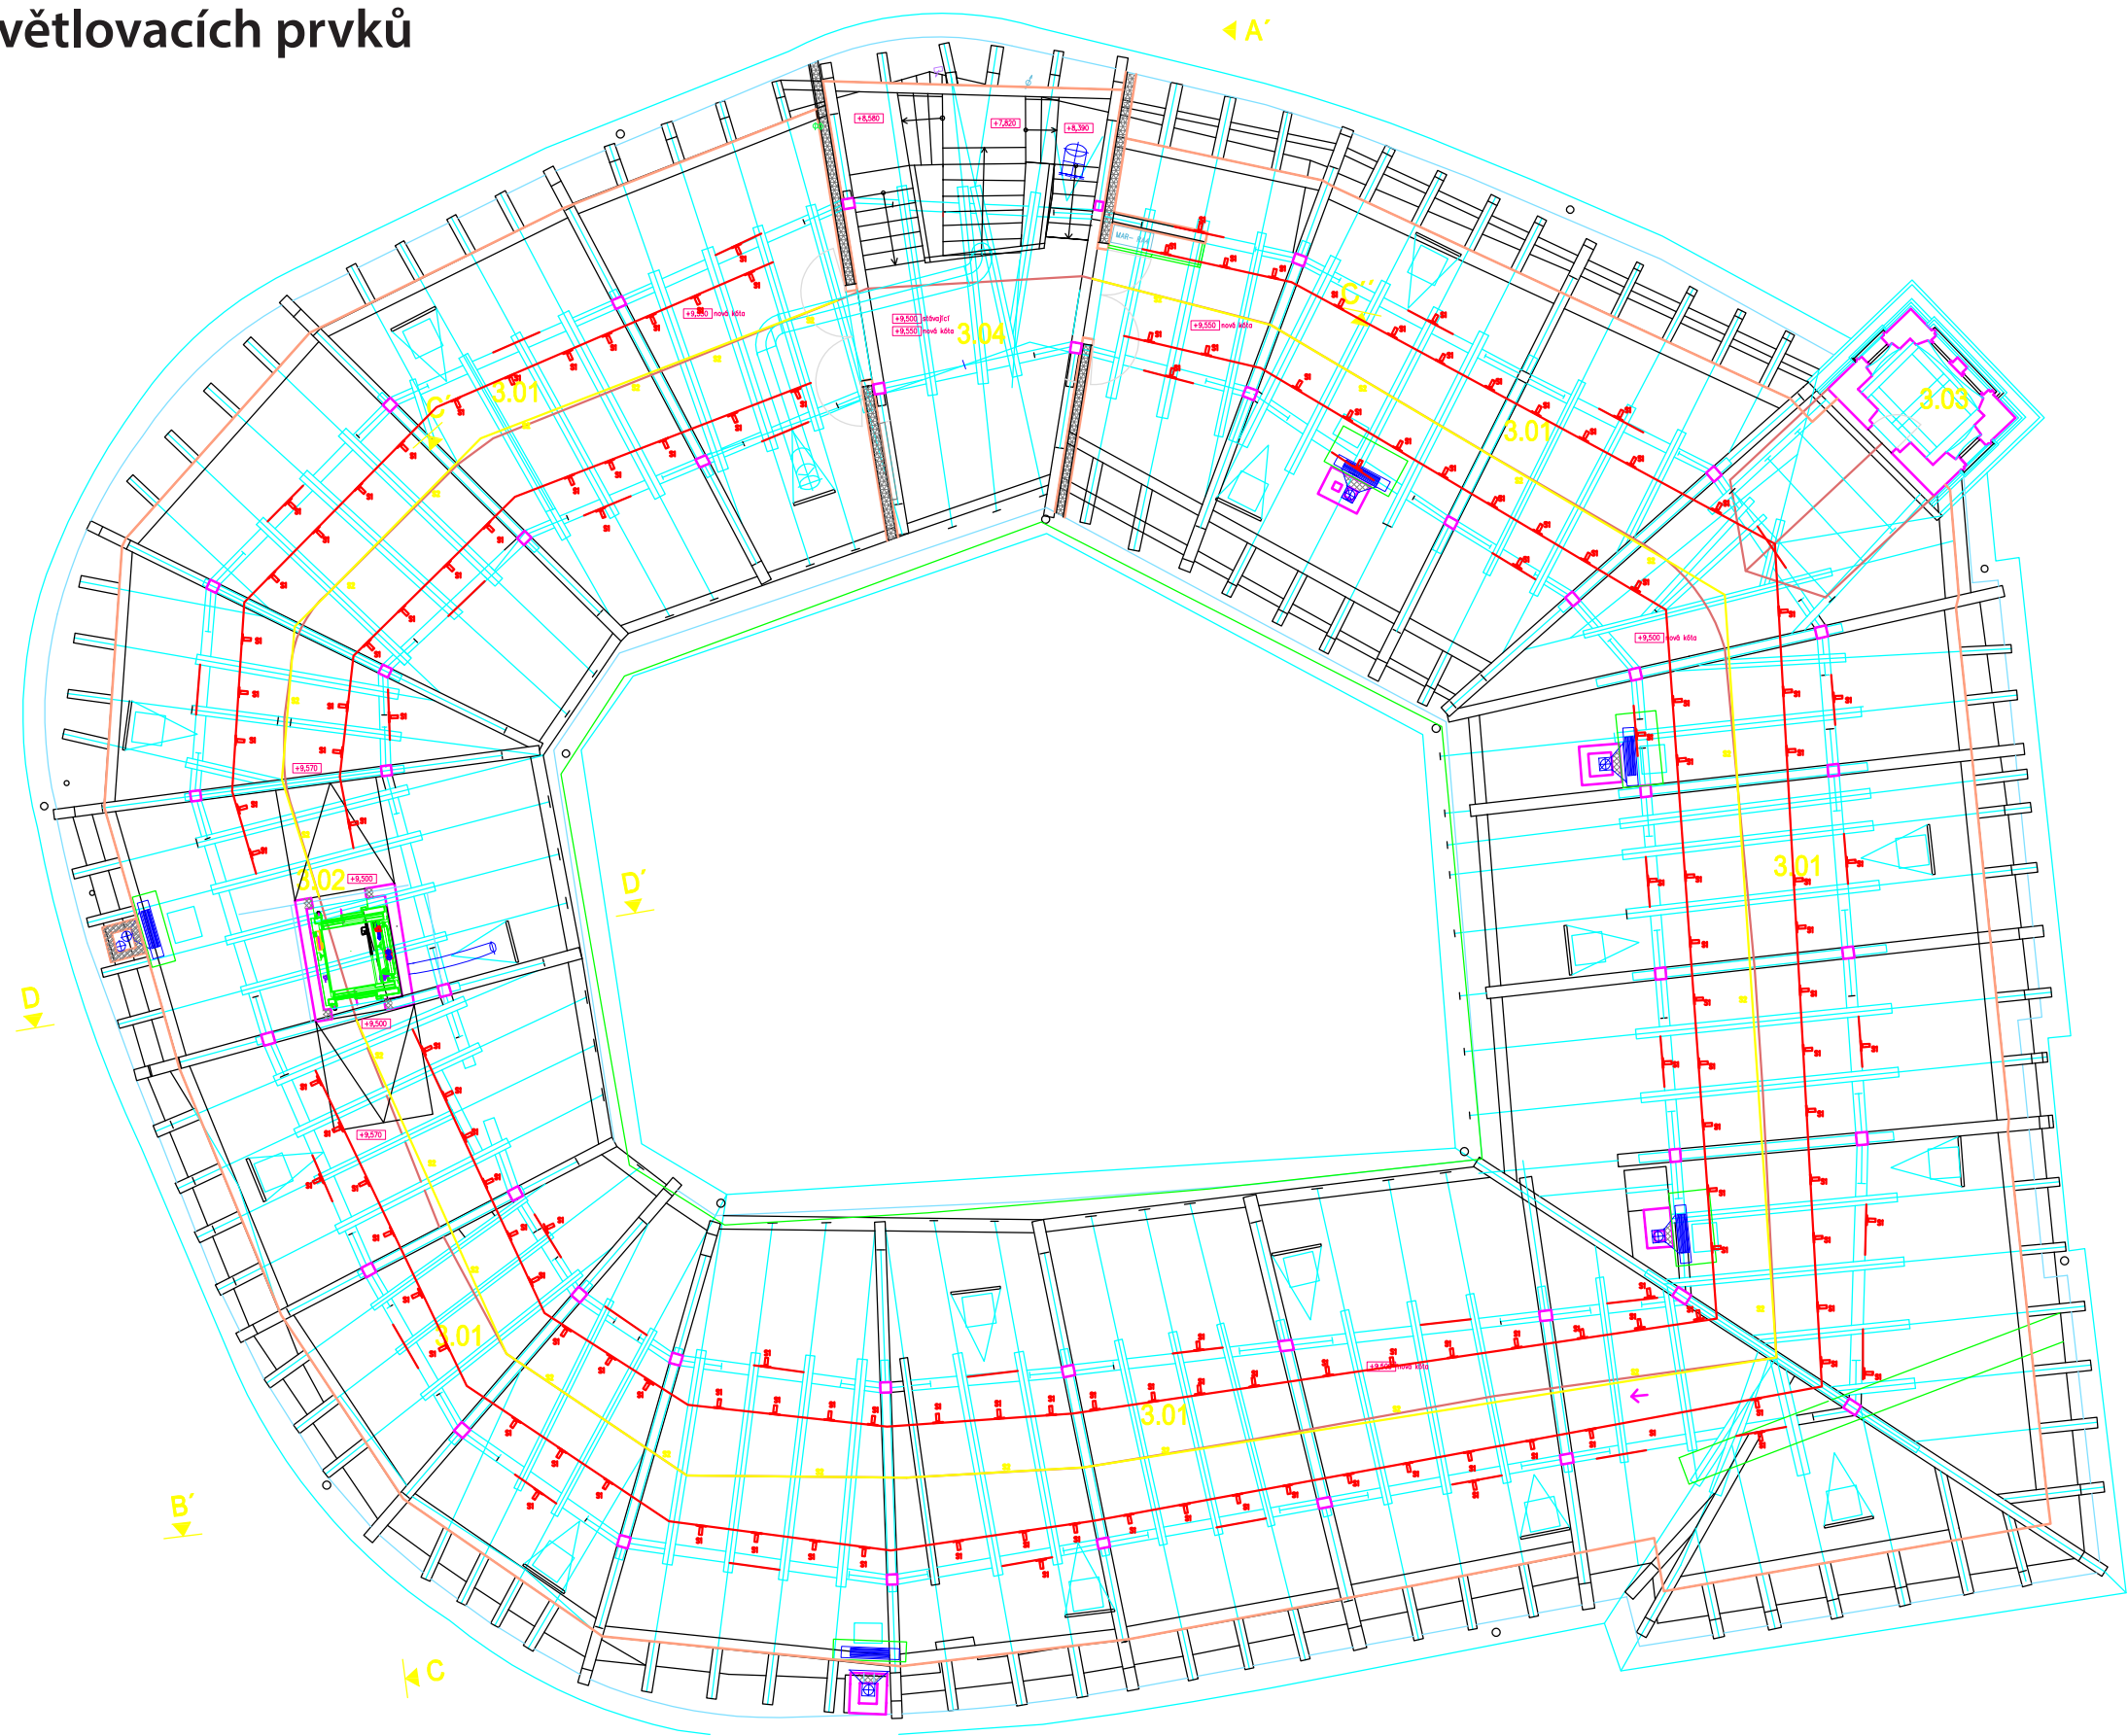

Schematický průřez krovem půdy s naznačením
přibližného umístění jednotlivých osvětlovacích prvků

- 1- galerijní spoty s napájecí lištou
- 2 -pracovní osvětlení LED páskem
- 3 - ambientní osvětlení LED páskem

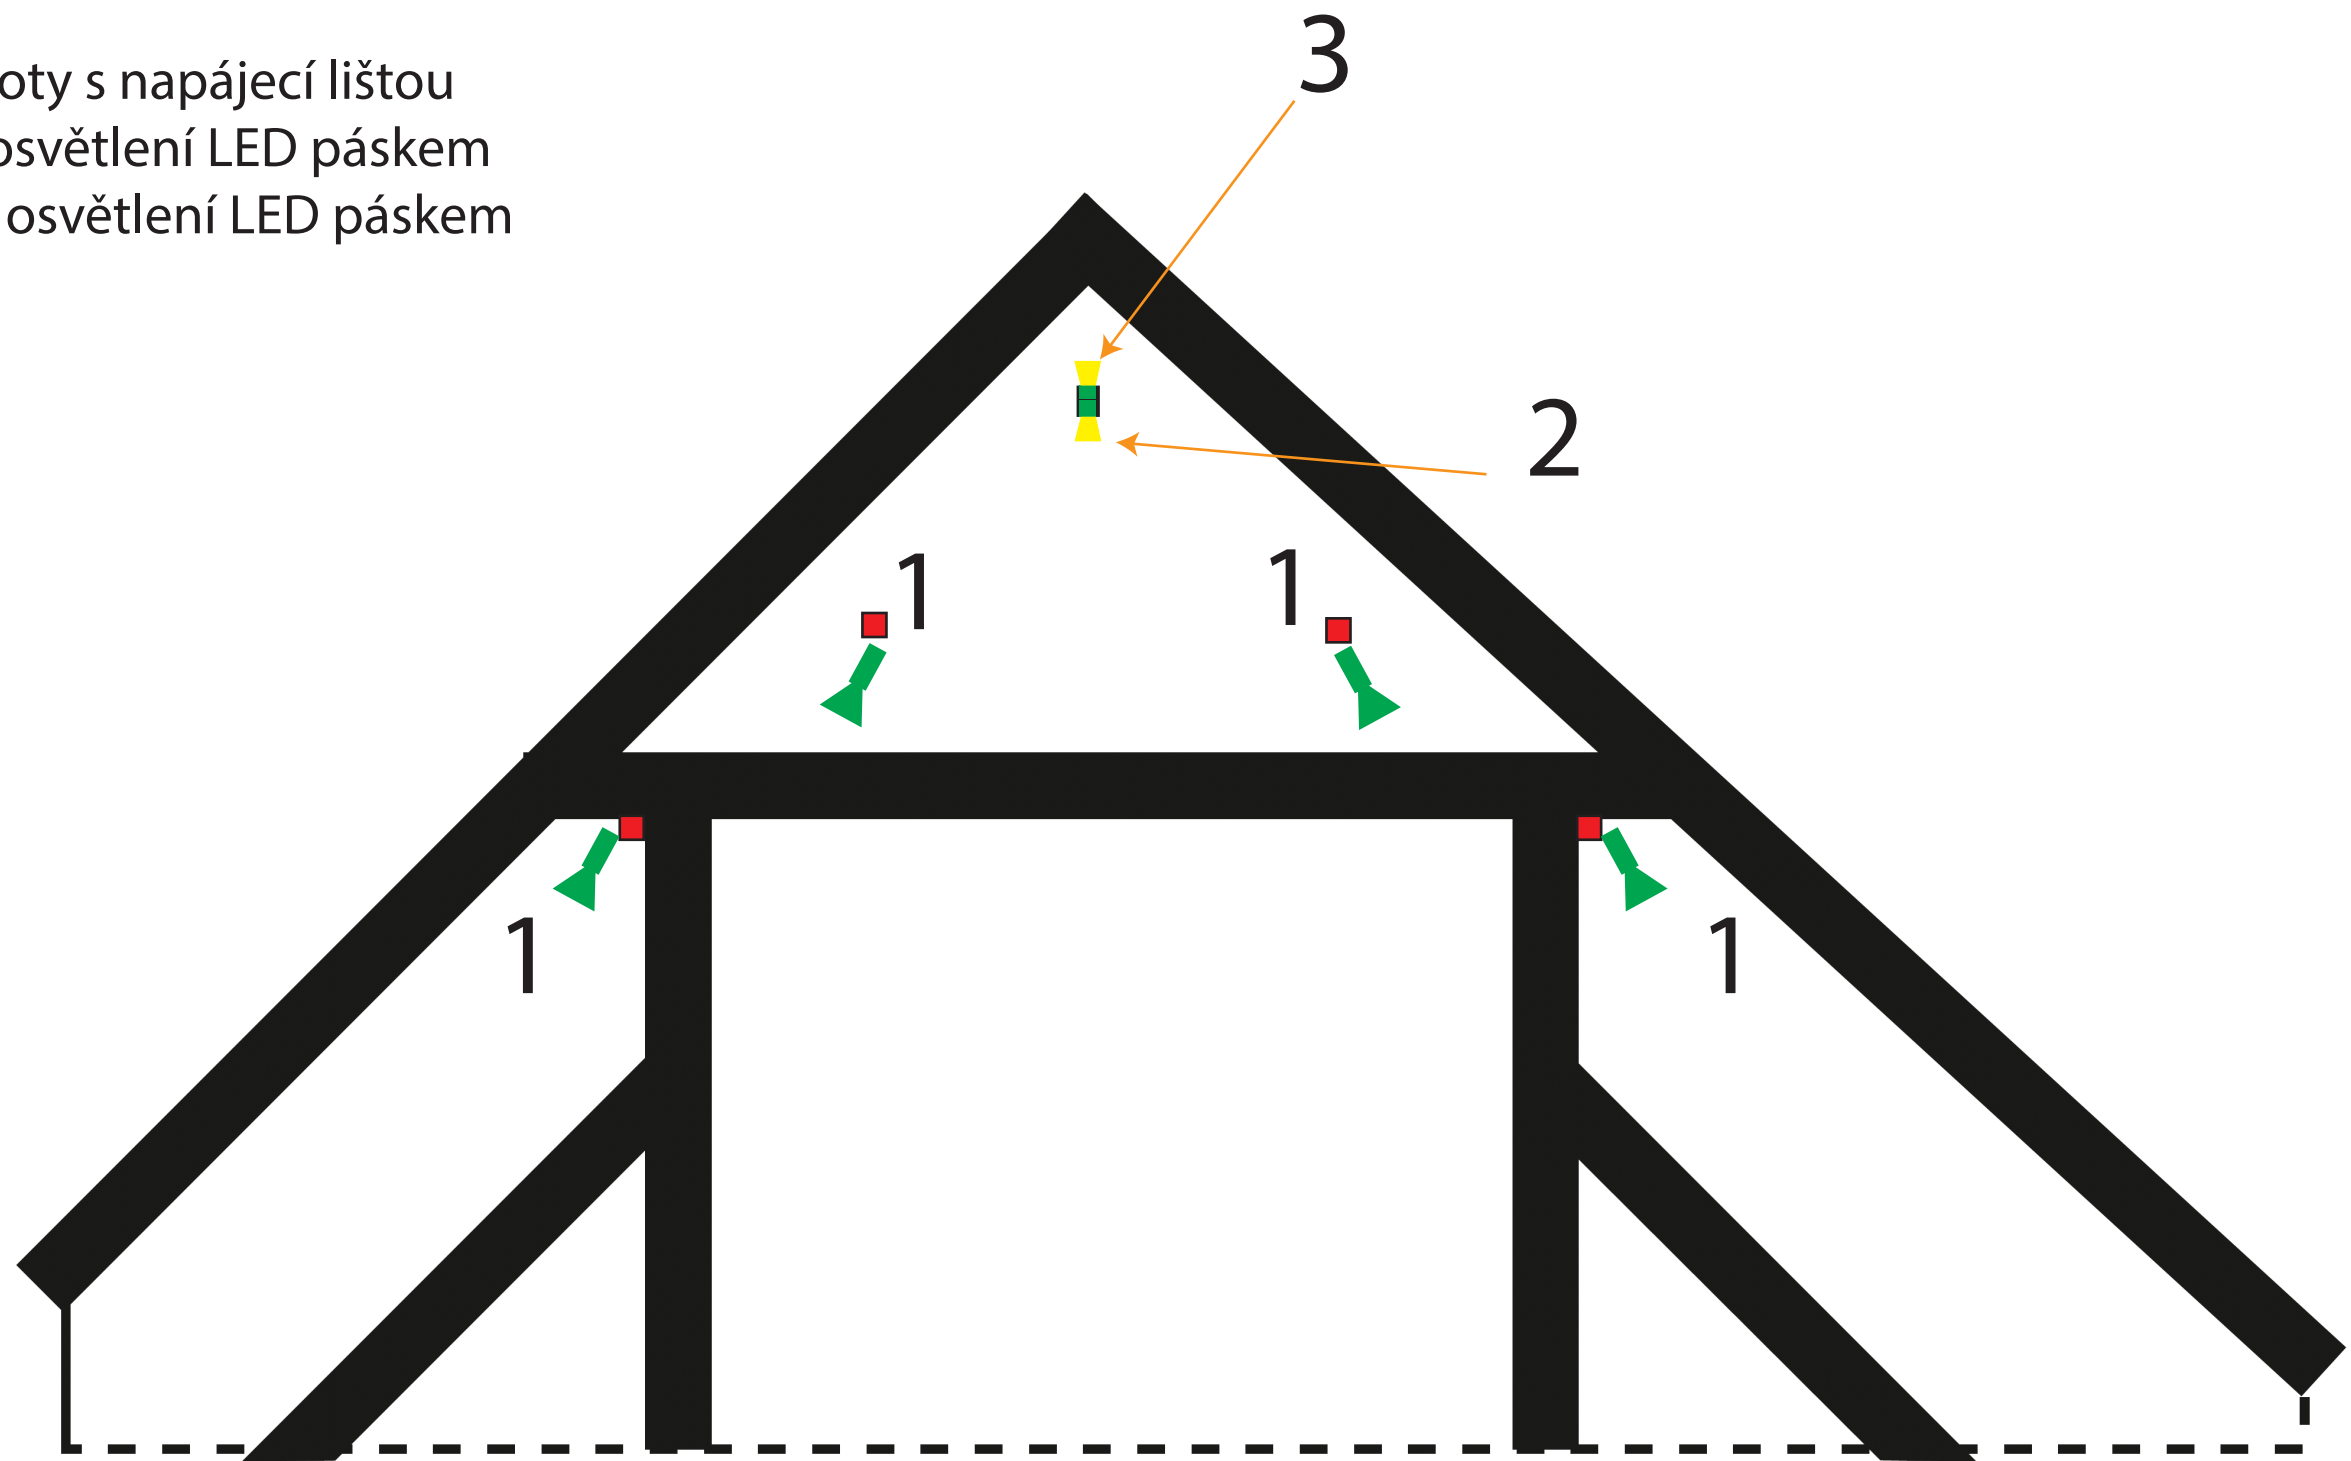

Schematická axonometrie krovu s vyznačením přibližného umístění jednotlivých osvětlovacích prvků

- 1- galerijní spoty s napájecí lištou
- 2 -pracovní osvětlení LED páskem
- 3 - ambientní osvětlení LED páskem

