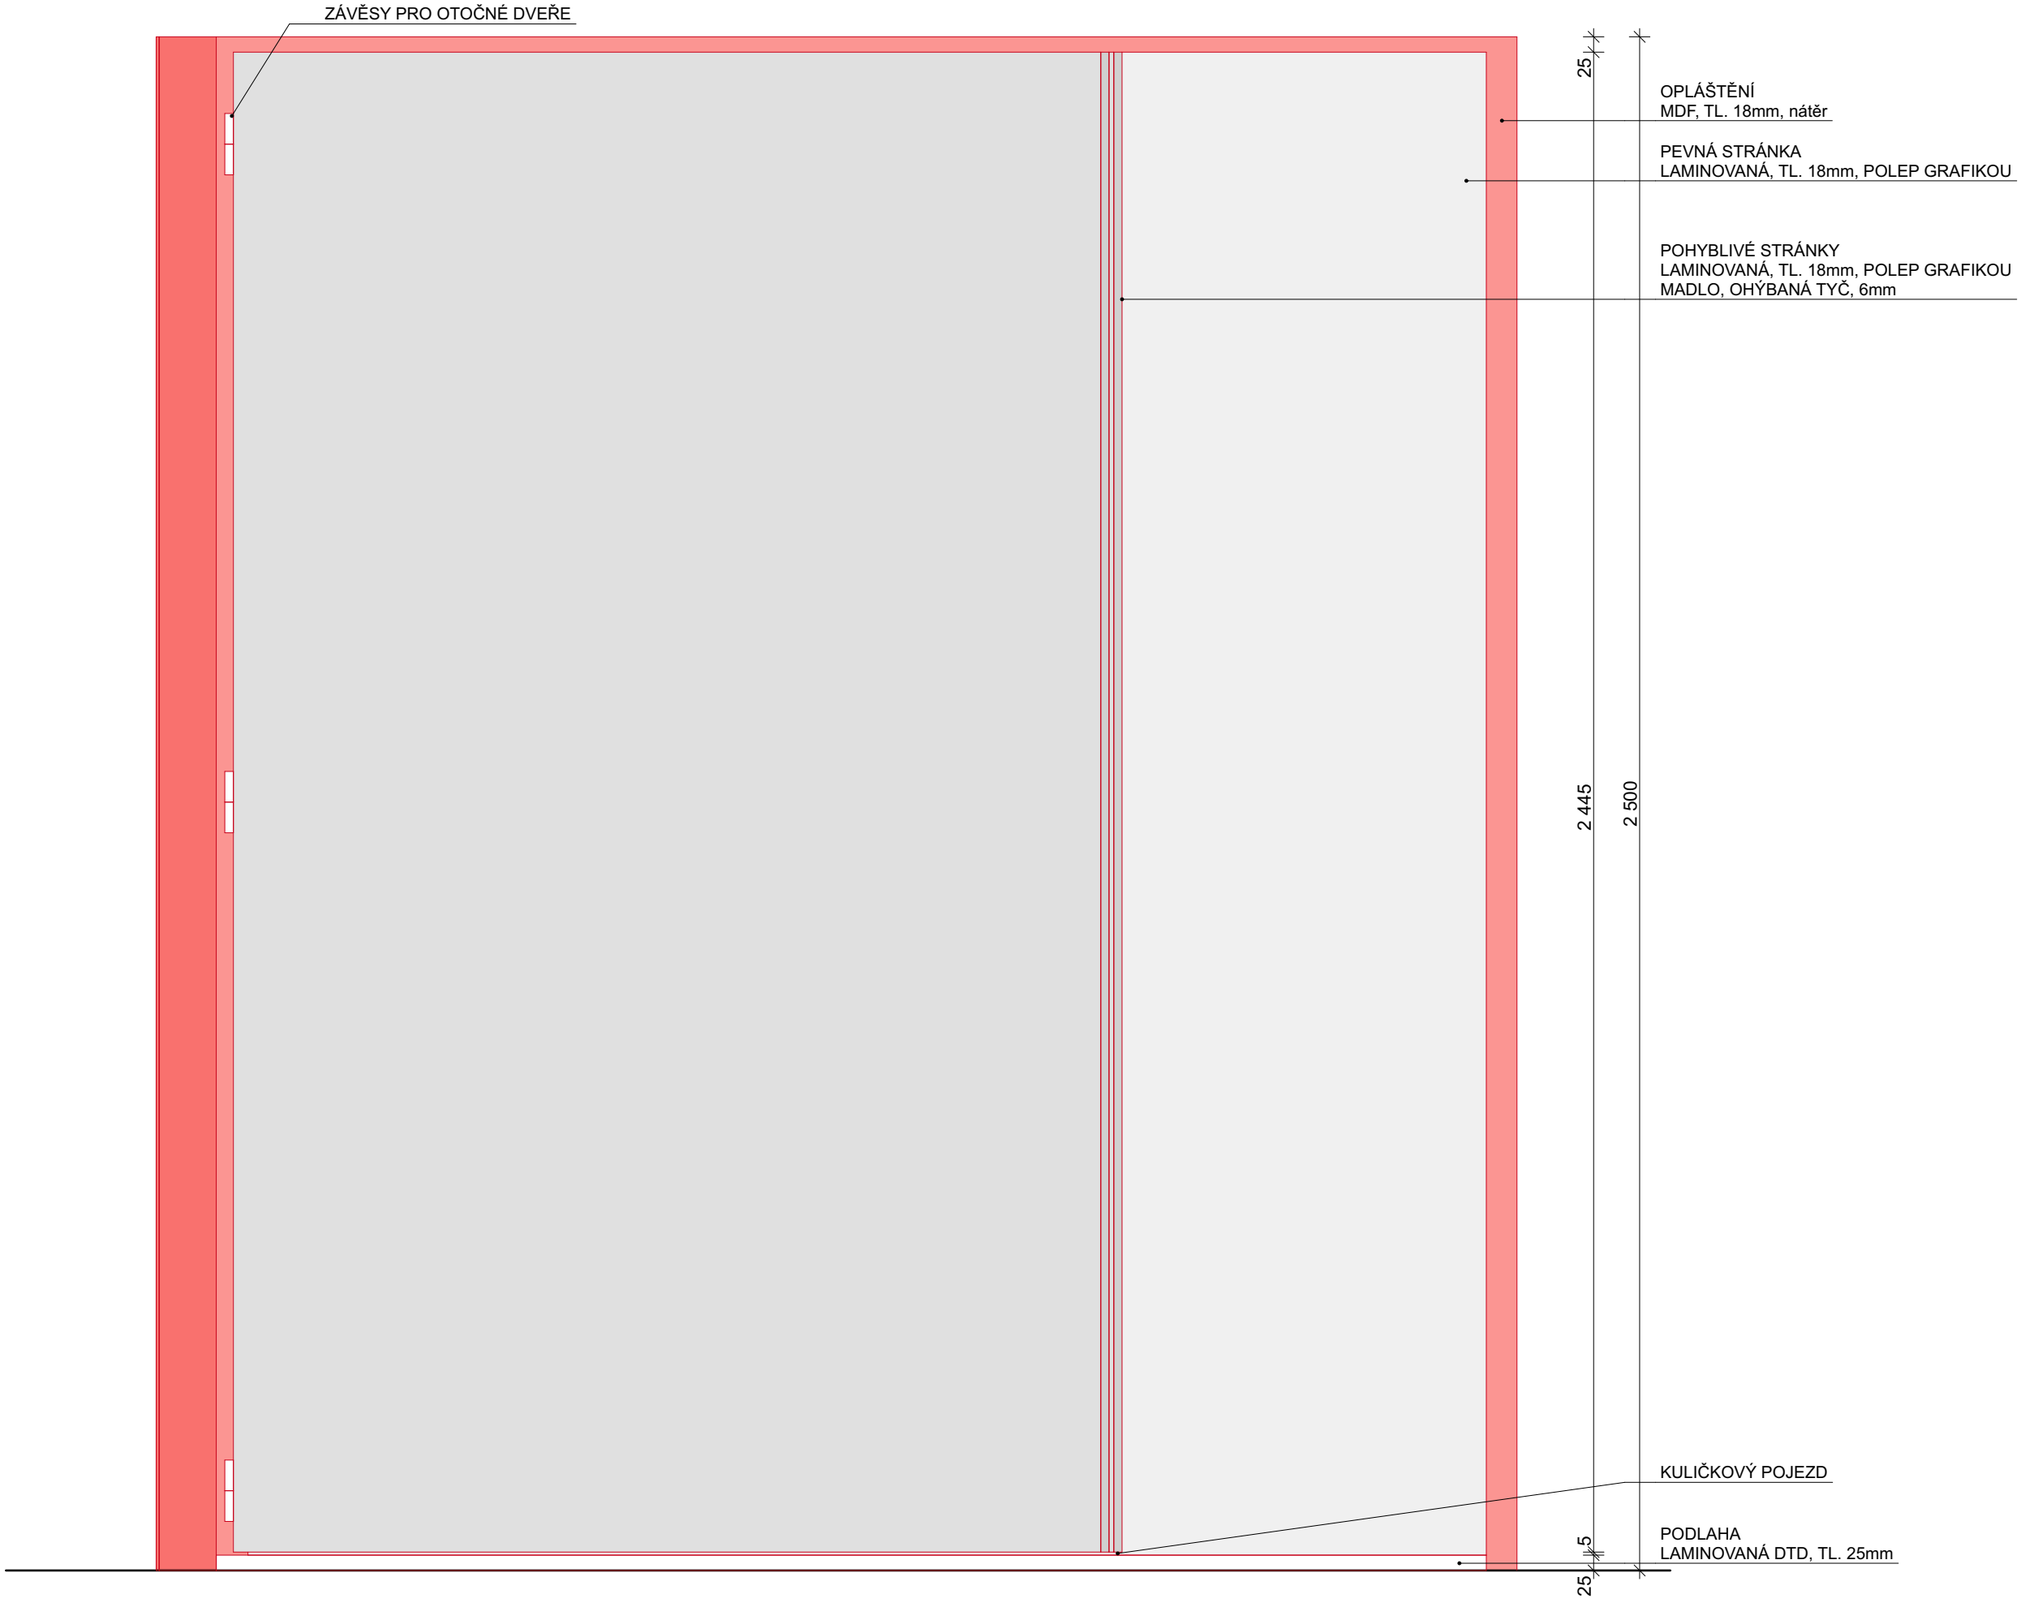

POHED

SOUŘADNICOVÝ SYSTÉM: JTSK
VÝŠKOVÝ SYSTÉM: BpV

JA

NÁZEV STAVBY:

Stavební úpravy Památníku Josefa Lady a jeho dcery Aleny pro novou expozici - PD

MÍSTO STAVBY:
Památník Josefa Lady a jeho dcery Aleny,
Hrusice 115, 25166 Hrusice
p.č. 208, k.ú. Hrusice 648655

INVESTOR:

Oblastní muzeum Praha-východ, p.o.
Masarykovo náměstí 97, 250 01 Brandýs nad Labem-Stará Boleslav

ZÁSTUPCE INVESTORA:
Ing. Vlastislav Janík

ODPOVĚDNÝ PROJEKTANT:

Ing. arch. Jan Albrecht,
Závěrka 473/8, 169 00 Praha 6,
737 986 438, janalbrecht@janalbrecht.cz

ZPRACOVATEL ČÁSTI:

Ing. arch. Jan Albrecht, MgA. Renata Slámková

NÁZEV VÝKRESU:
C.09 - MECHANICKÁ KNIHA

STUPEŇ PD:	**DVZ**	DATUM:	**03/2025**
ČÁST:	**A+S řešení**	ČÍSLO PARÉ:	
MĚŘÍTKO:	**1:10**		
Č. VÝKRESU:	**D.1.2.19**		