


ŘEZ PODÉLNÝ

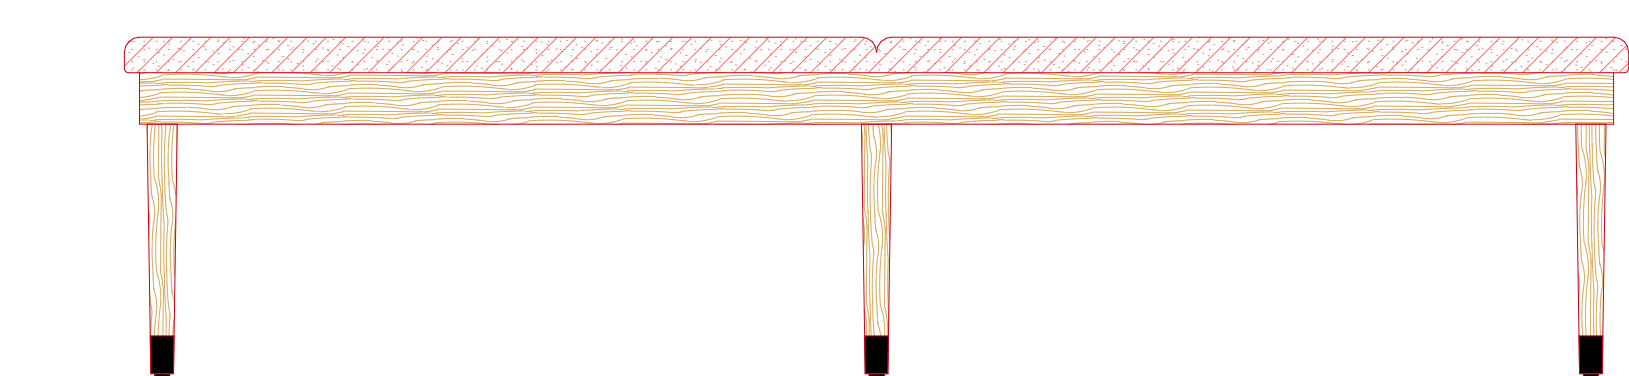


POHLED BOČNÍ
M.01 - LAVICE

LAVICE
- DUBOVÝ MASIV
- OPLECHOVÁNÍ NOHOU
- ČALOUNENÍ - PŘÍRODNÍ KŮŽE


POŽADOVANÁ NOSNOST:
- PŘEDPOKLÁDÁNÁ NOSNOST - 6 OSOB

BAREVNOST:
- VIZ D1.8 BAREVNICE A MATERIÁLY

POZN.:
- NEJEDNÁ SE O VÝROBNÍ DOKUMENTACI, TU ZPRACUJE DODAVATEL A PŘEDLOŽÍ KE SCHVÁLENÍ
- DODAVATEL UPRAVÍ KONSTRUKCI PRO ZAJIŠTĚNÍ ÚNOSNOTI
- VEŠKERÉ ROZMĚRY NUTNO OVĚRIT NA MÍSTĚ!!!

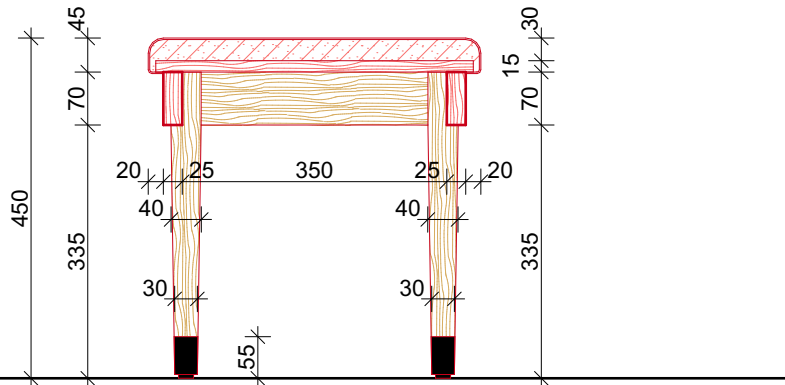

ŘEZ PŘÍČNÝ

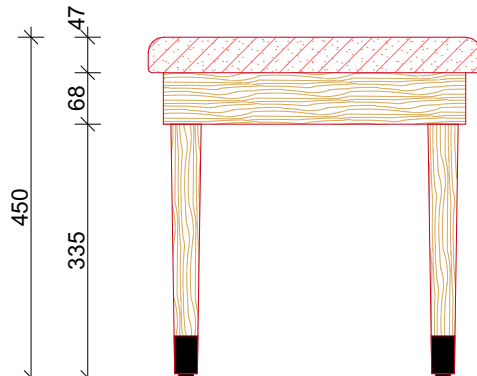

POHLED ČELNÍ

SOUŘADNICOVÝ SYSTÉM: JTSK VÝŠKOVÝ SYSTÉM: BpV			
NÁZEV STAVBY: Stavební úpravy Památníku Josefa Lady a jeho dcery Aleny pro novou expozici - PD			
INVESTOR: Oblastní muzeum Praha-východ, p.o. Masarykovo náměstí 97, 250 01 Brandýs nad Labem-Stará Boleslav		ZÁSTUPCE INVESTORA: Ing. Vlastislav Janík	
MÍSTO STAVBY: Památník Josefa Lady a jeho dcery Aleny, Hrusice 115, 25166 Hrusice p.č. 208, k.ú. Hrusice 648655		STUPEŇ PD: DVZ	DATUM: 03/2025
ODPOVĚDNÝ PROJEKTANT: Ing. arch. Jan Albrecht, Závěrka 473/8, 169 00 Praha 6, ČKA 04040 737 986 438, janalbrecht@janalbrecht.cz		ČÁST: A+S řešení	ČÍSLO PARÉ:
ZPRACOVATEL ČÁSTI: Ing. arch. Jan Albrecht, MgA. Renata Slámková		MĚŘÍTKO: 1:10	
NÁZEV VÝKRESU: M.05 - LAVICE		Č. VÝKRESU: D.1.2.24	