



C.03A - POHLED

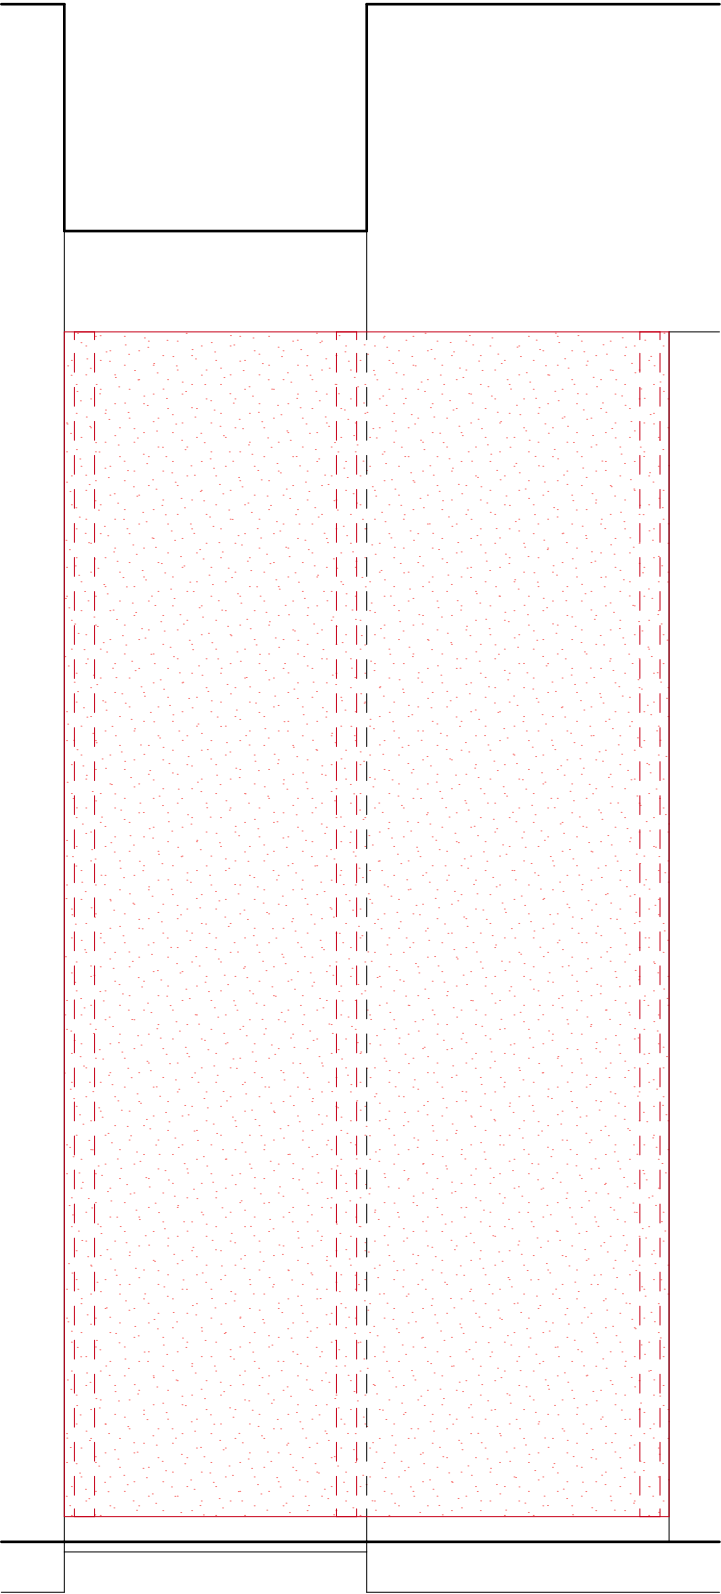


C.03B - POHLED

KONSTRUKCE:
- OCELOVÁ PODKONSTRUKCE Z JEKLŮ - MŮŽE BÝT NAHRAZENA DŘEVĚNÝMI PROFILY POKUD BUDE ZAJIŠTĚNA DOSTATEČNÁ STABILITA A ROVINOST OPLÁŠTĚNÍ
- MDF S NÁTĚREM
- VIDITELNÉ HRANY PODKONSTRUKCE TAKÉ S NÁTĚREM
OSVĚTLENÍ:
- STROPNÍ SMĚROVATELNÉ REFLEKTORY
- VIZ PROJEKT OSVĚTLENÍ
BAREVNOST:
- VIZ ČÁST D.1.8 BAREVNICE A MATERIÁLY


POZN.:
- **NEJEDNÁ SE O VÝROBNÍ DOKUMENTACI, TU ZPRACUJE DODAVATEL A PŘEDLOŽÍ KE SCHVÁLENÍ**
- **DODAVATEL UPRAVÍ KONSTRUKCI PRO ZAJIŠTĚNÍ ÚNOSNOTI**
- **VEŠKERÉ ROZMĚRY NUTNO OVĚRIT NA MÍSTĚ!!!**
- SPÁRY V PLÁŠTI BUDOU VYŘEŠENY VE VÝROBNÍ DOKUMENTACI PRO MINIMALIZACI PROŘEZŮ

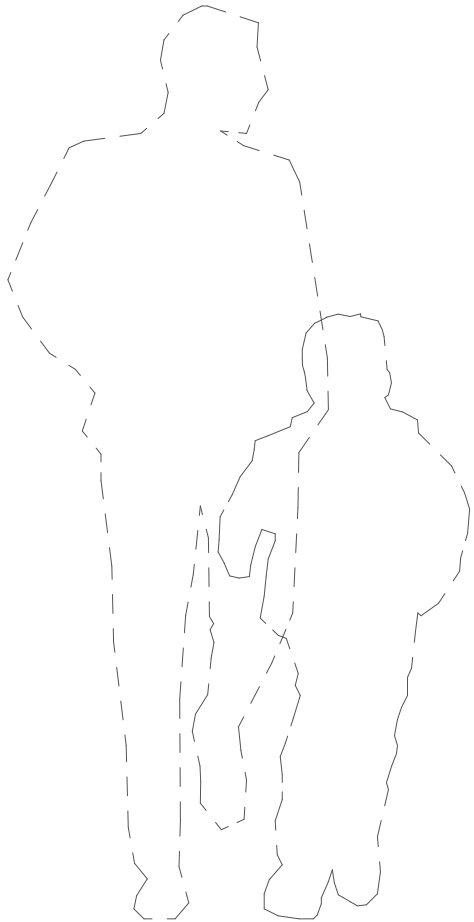

C.03A - PŮDORYS

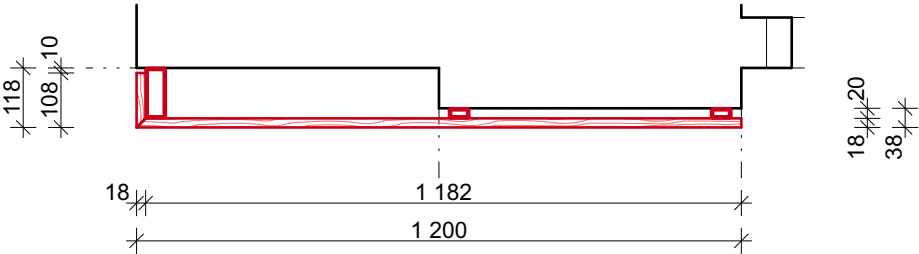

C.03B - PŮDORYS

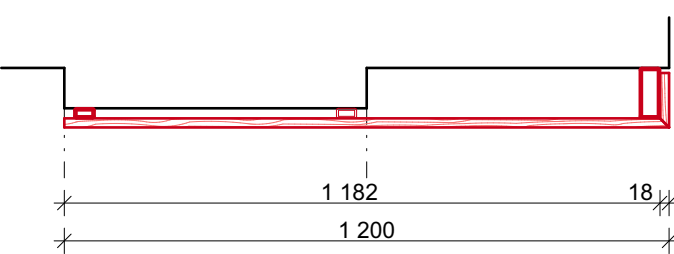

SOUŘADNICOVÝ SYSTÉM: JTSK VÝŠKOVÝ SYSTÉM: BpV			JA	
NÁZEV STAVBY:		Stavební úpravy Památníku Josefa Lady a jeho dcery Aleny pro novou expozici - PD		
INVESTOR:		Oblastní muzeum Praha-východ, p.o. Masarykovo náměstí 97, 250 01 Brandýs nad Labem-Stará Boleslav	ZÁSTUPCE INVESTORA:	Ing. Vlastislav Janík
MÍSTO STAVBY:		Památník Josefa Lady a jeho dcery Aleny, Hrusice 115, 25166 Hrusice p.č. 208, k.ú. Hrusice 648655	STUPEŇ PD:	DVZ DATUM: 03/2025
ODPOVĚDNÝ PROJEKTANT:		Ing. arch. Jan Albrecht, Závěrka 473/8, 169 00 Praha 6, ČKA 04040 737 986 438, janalbrecht@janalbrecht.cz	ČÁST:	A+S řešení ČÍSLO PARÉ:
ZPRACOVATEL ČÁSTI:		Ing. arch. Jan Albrecht, MgA. Renata Slámková	MĚŘÍTKO:	1:15
NÁZEV VÝKRESU:		C.03 - PŘEDSTĚNA PRO GRAFIKU	Č. VÝKRESU:	D.1.2.5