


ŘEZOPHLED 1

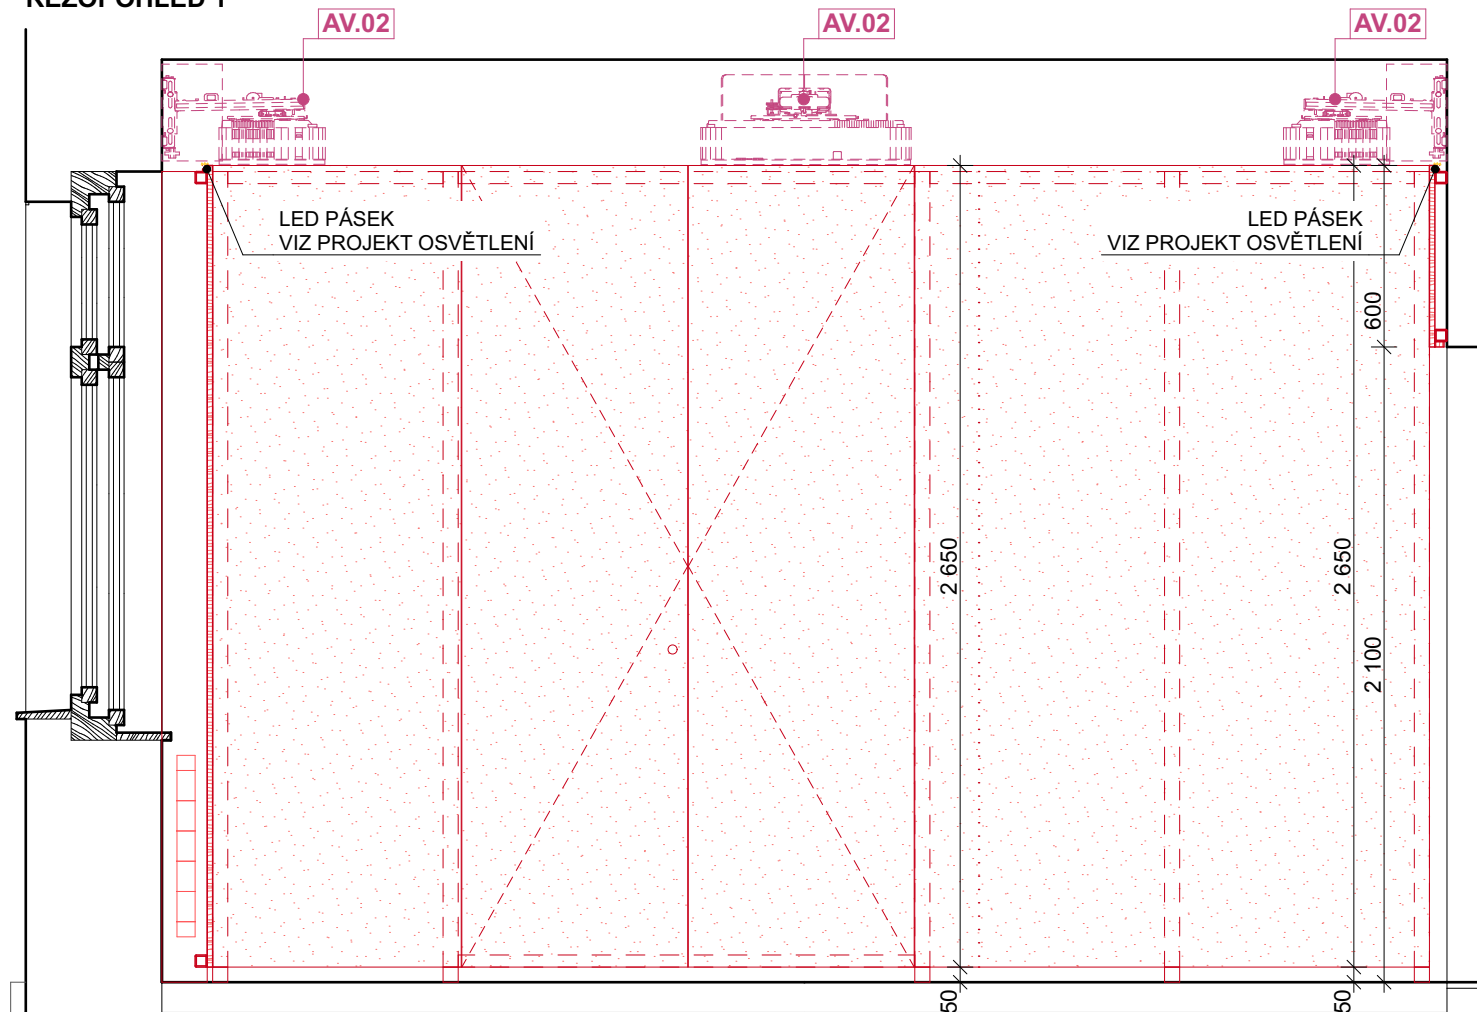

ŘEZOPHLED 2

SOUŘADNICOVÝ SYSTÉM: JTSK VÝŠKOVÝ SYSTÉM: BpV			
NÁZEV STAVBY: Stavební úpravy Památníku Josefa Lady a jeho dcery Aleny pro novou expozici - PD			
INVESTOR: Oblastní muzeum Praha-východ, p.o. Masarykovo náměstí 97, 250 01 Brandýs nad Labem-Stará Boleslav		ZÁSTUPCE INVESTORA: Ing. Vlastislav Janík	
MÍSTO STAVBY: Památník Josefa Lady a jeho dcery Aleny, Hrusice 115, 25166 Hrusice p.č. 208, k.ú. Hrusice 648655		STUPEŇ PD: DVZ	DATUM: 03/2025
ODPOVĚDNÝ PROJEKTANT: Ing. arch. Jan Albrecht, Závěrka 473/8, 169 00 Praha 6, ČKA 04040 737 986 438, janalbrecht@janalbrecht.cz		ČÁST: A+S řešení	ČÍSLO PARÉ:
ZPRACOVATEL ČÁSTI: Ing. arch. Jan Albrecht, MgA. Renata Slámková		MĚŘÍTKO: 1:25	
NÁZEV VÝKRESU: C.06 - PŘEDSTĚNA PRO PROJEKCI		Č. VÝKRESU: D.1.2.10	