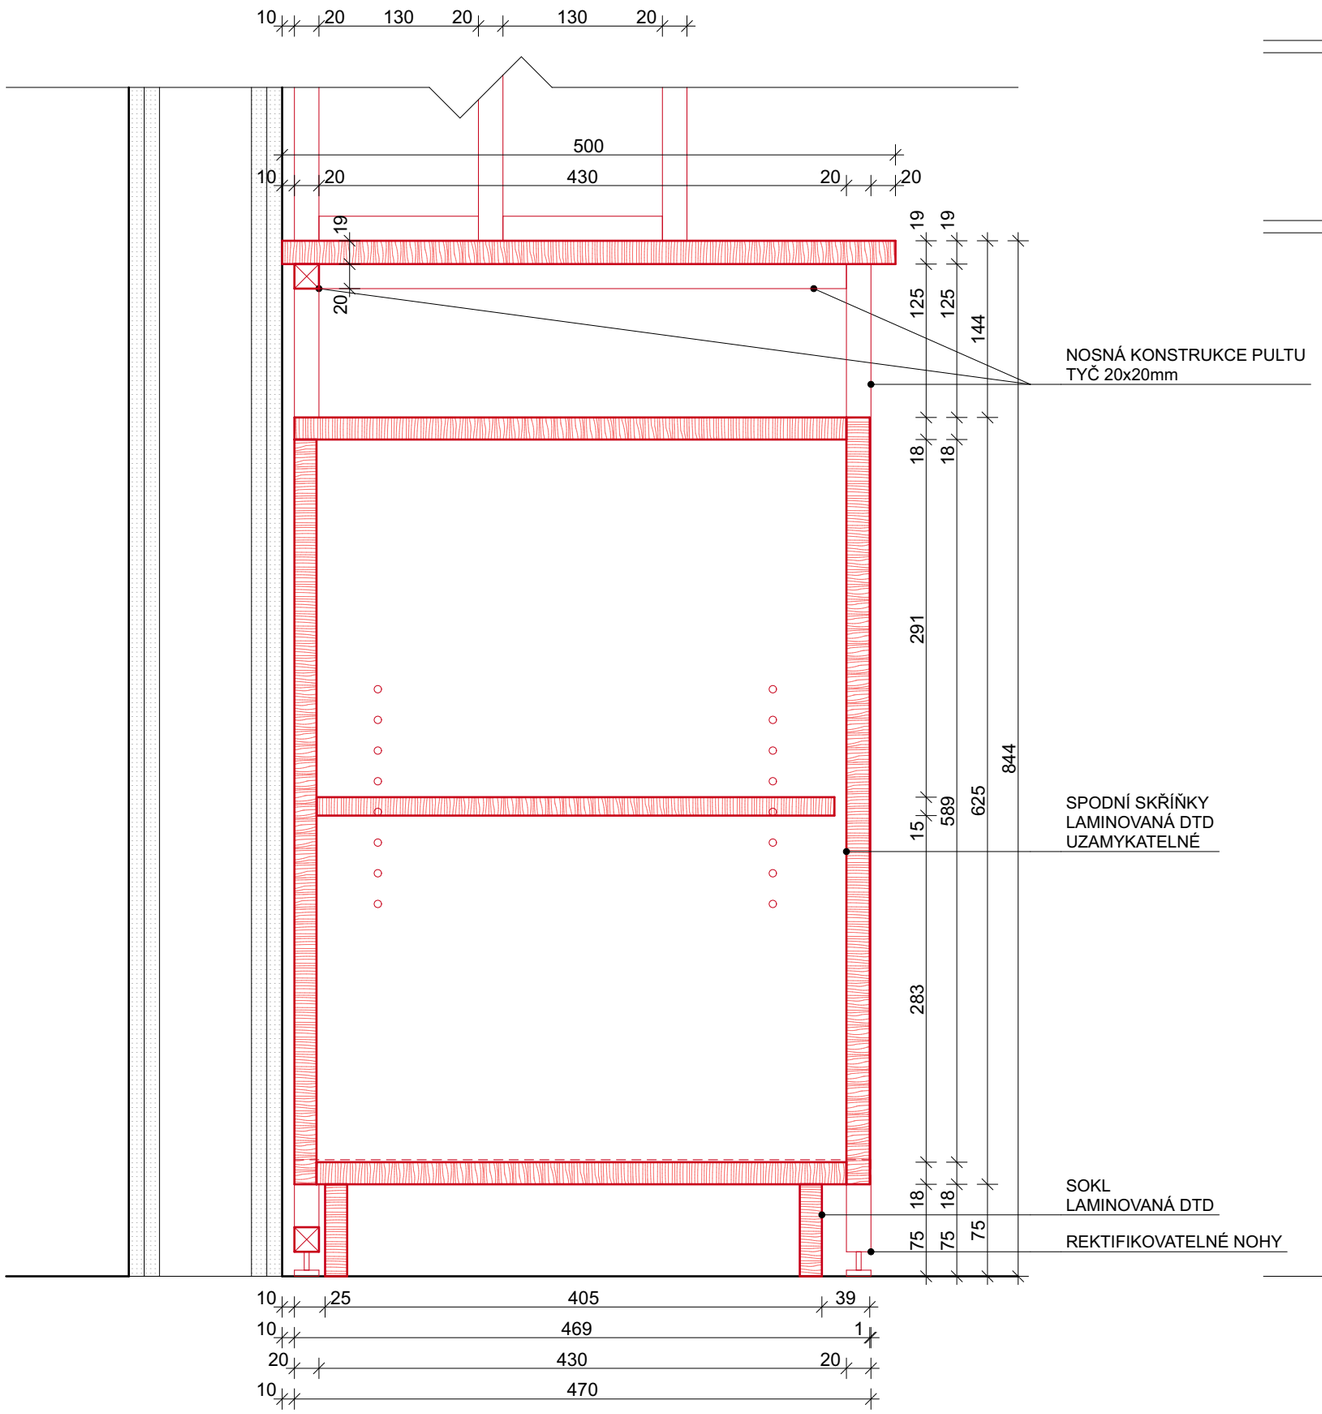

ŘEZ SPODNÍ SKŘÍŇKOU

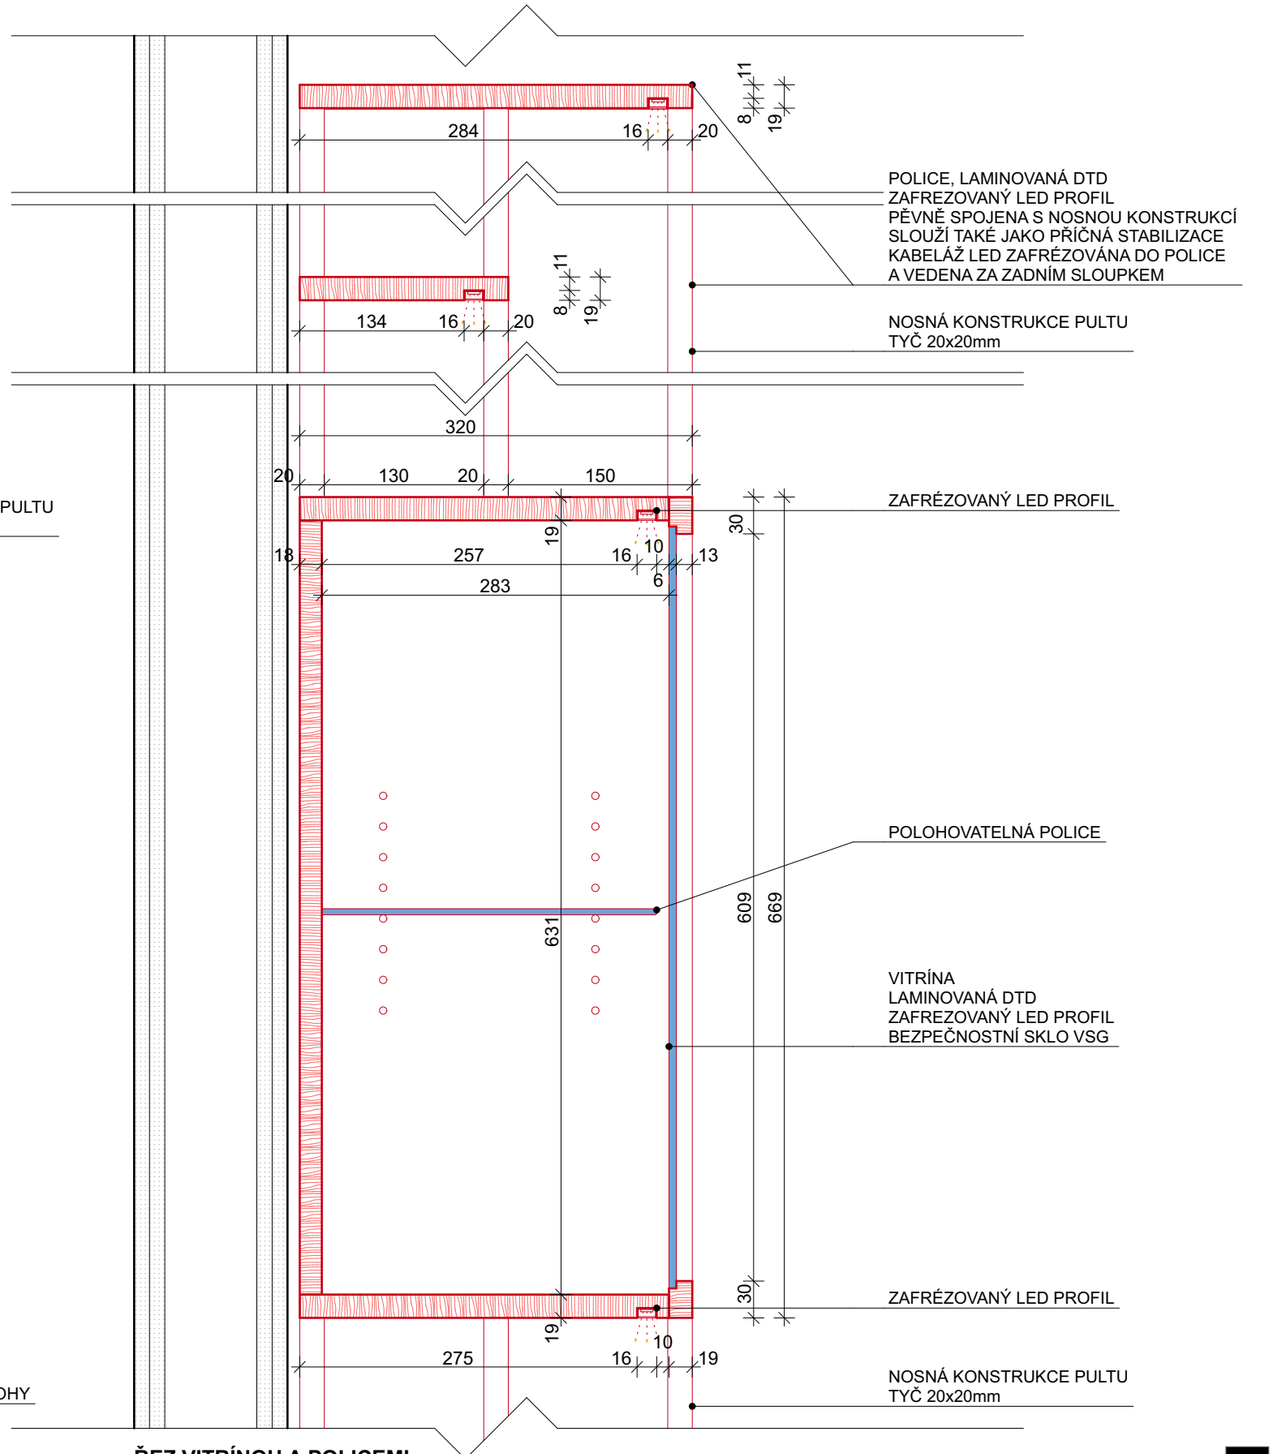

ŘEZ VITRÍNOU A POLICEMI

JA

SOUŘADNICOVÝ SYSTÉM: JTSK VÝŠKOVÝ SYSTÉM: BpV

NÁZEV STAVBY:	**Stavební úpravy Památníku Josefa Lady a jeho dcery Aleny pro novou expozici - PD**		
INVESTOR:	Oblastní muzeum Praha-východ, p.o. Masarykovo náměstí 97, 250 01 Brandýs nad Labem-Stará Boleslav	ZÁSTUPCE INVESTORA:	Ing. Vlastislav Janík
MÍSTO STAVBY:	Památník Josefa Lady a jeho dcery Aleny, Hrusice 115, 25166 Hrusice p.č. 208, k.ú. Hrusice 648655	STUPEŇ PD: **DVZ**	DATUM: **03/2025**
ODPOVĚDNÝ PROJEKTANT:	Ing. arch. Jan Albrecht, Závěrka 473/8, 169 00 Praha 6, ČKA 04040 737 986 438, janalbrecht@janalbrecht.cz	ČÁST: **A+S řešení**	ČÍSLO PARÉ:
ZPRACOVATEL ČÁSTI:	Ing. arch. Jan Albrecht, MgA. Renata Slámková	MĚŘÍTKO: **1:5**	
NÁZEV VÝKRESU:	**C.01 - MOBILIÁŘ OBCHODU - DETAILY**	Č. VÝKRESU: **D.1.2.2**	