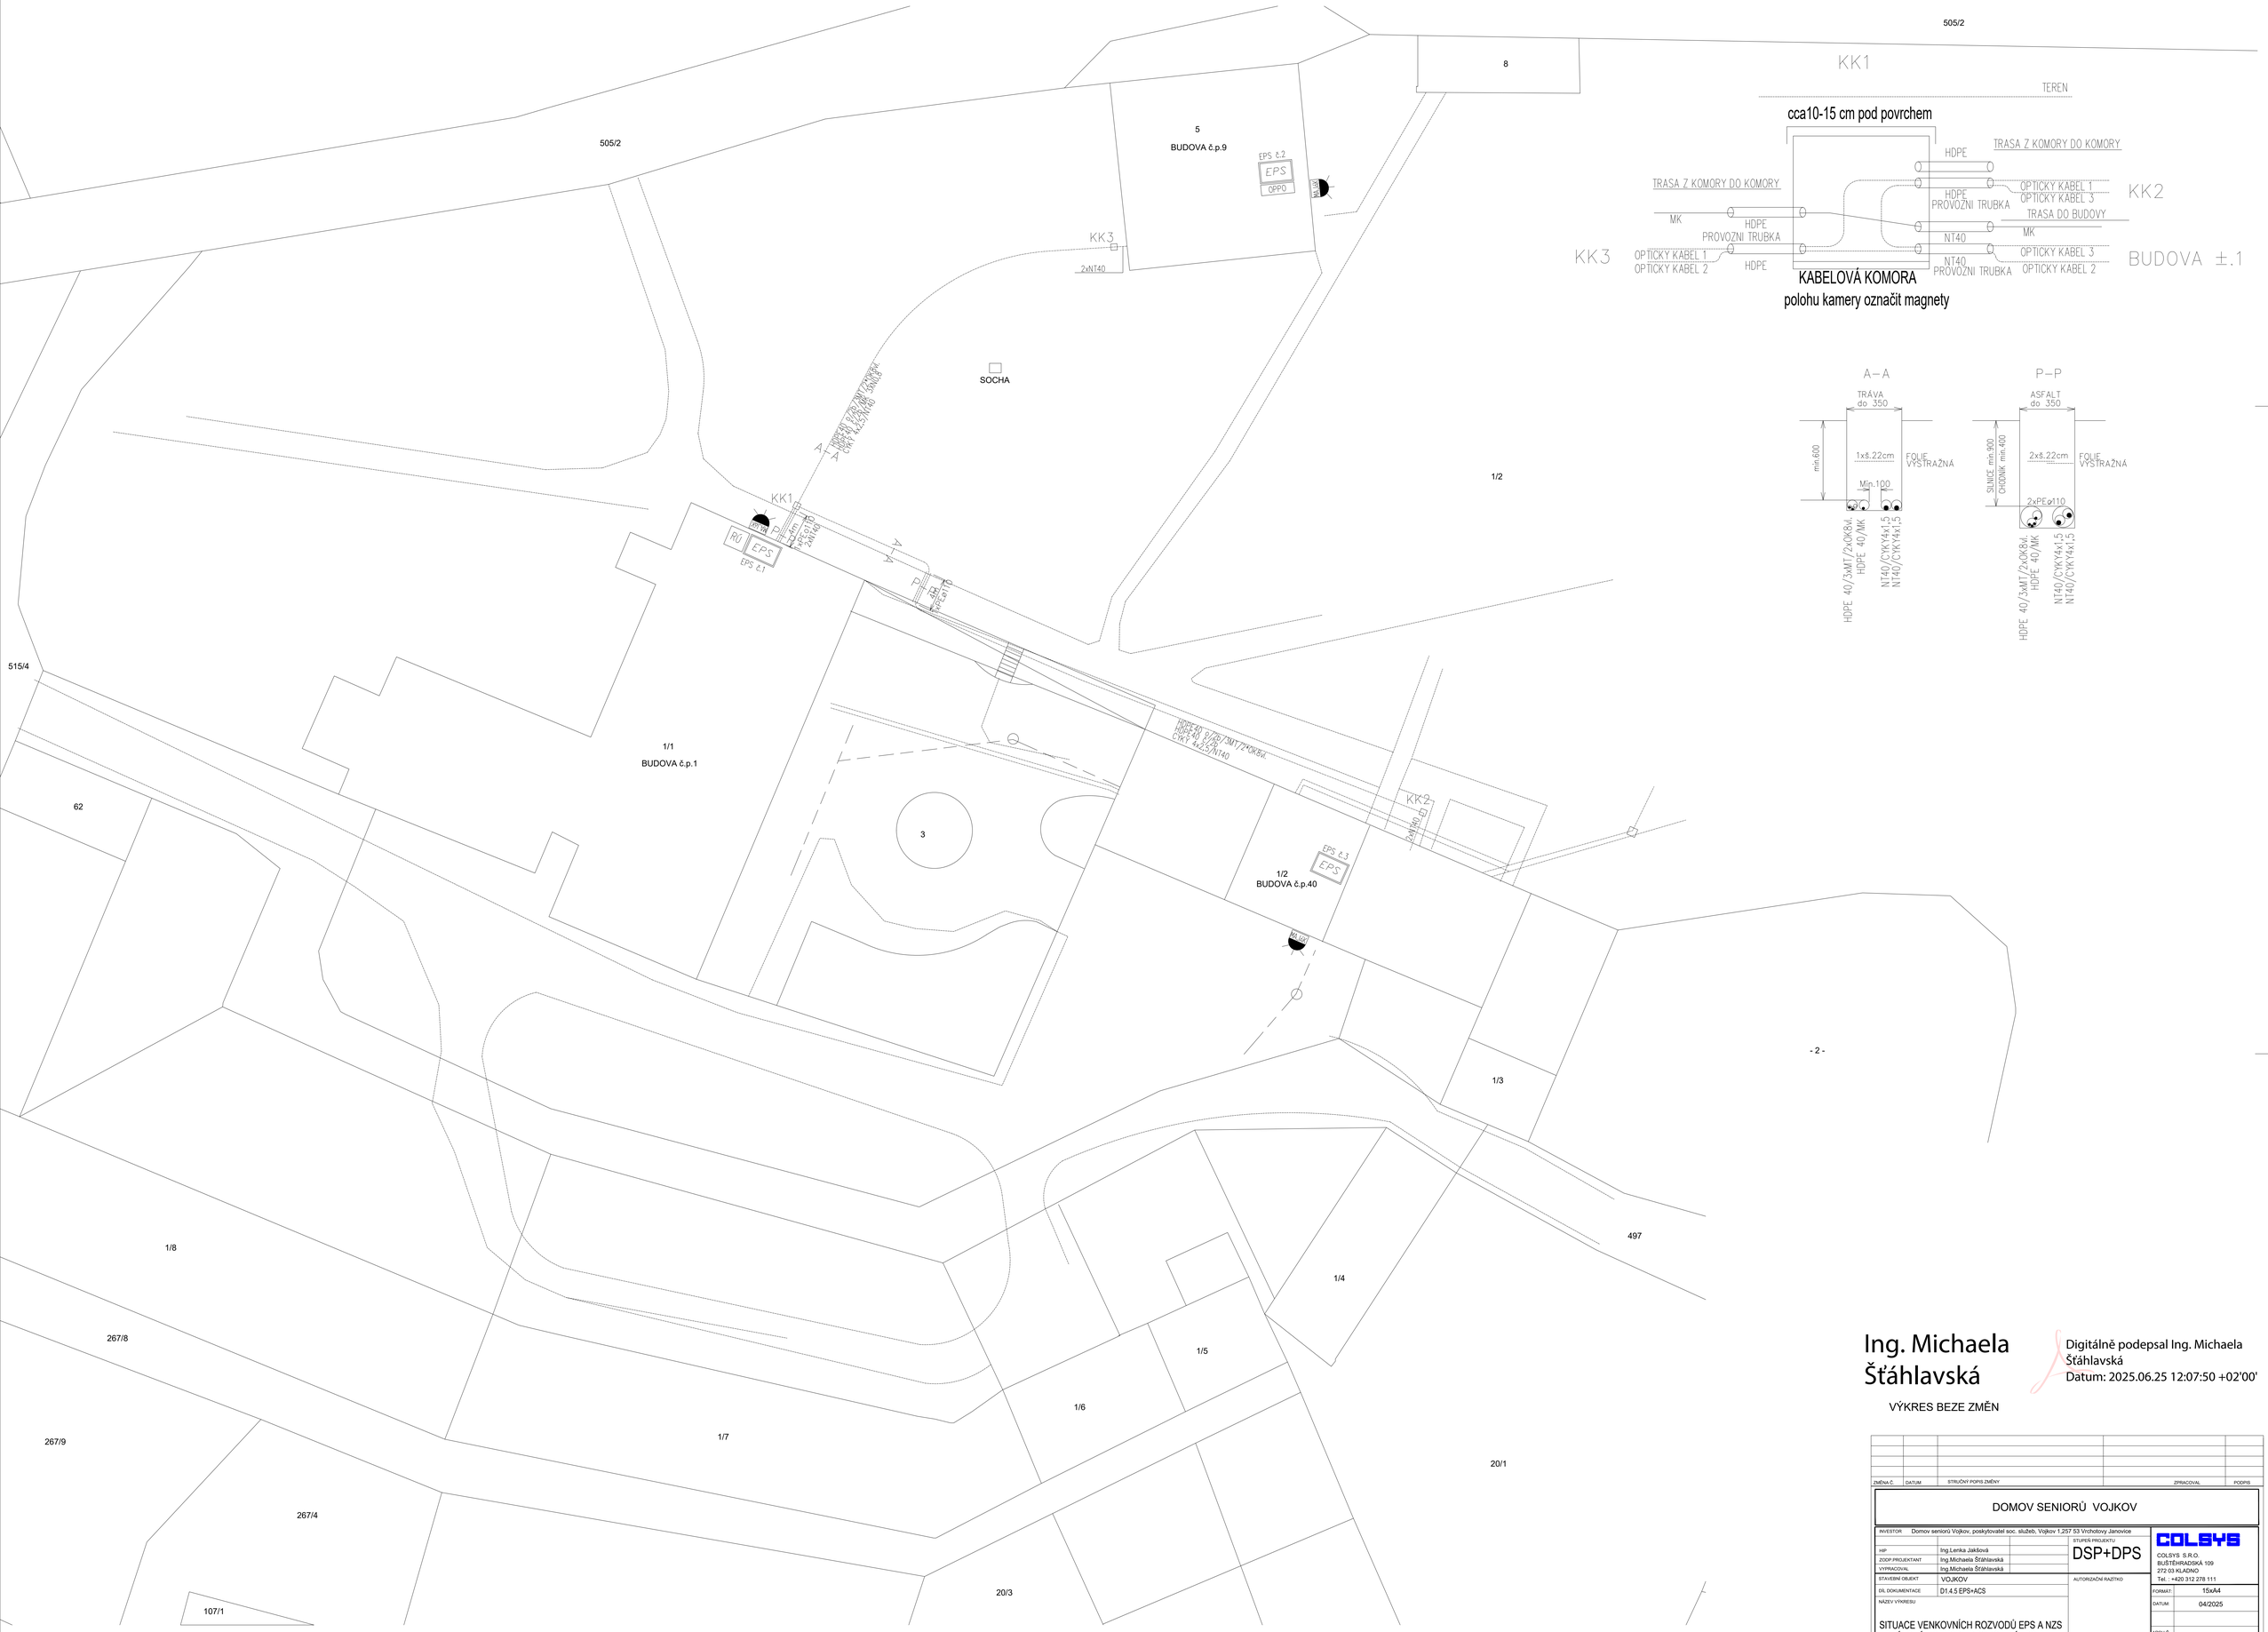

Ing. Michaela Šťáhlavská

Digitálně podepsal Ing. Michaela Šťáhlavská
Datum: 2025.06.25 12:07:50 +02'00'

VÝKRES BEZE ZMĚN

ZMĚNA Č.	DATUM	STRUČNÝ POPIS ZMĚNY	ZPRACOVAL	PODPIS

DOMOV SENIORŮ VOJKOV

INVESTOR	Domov seniorů Vojkov, poskytovatel soc. služeb, Vojkov 1,257 53 Vrchotovy Janovice	STUPEŇ PROJEKTU	DSP+DPS
HIP	Ing.Lenka Jakšová		
ZODP.PROJEKTANT	Ing.Michaela Šťáhlavská		
VYPRACOVAL	Ing.Michaela Šťáhlavská		
STAVEBNÍ OBJEKT	VOJKOV	AUTORIZAČNÍ RAZÍTKO	
DÍL DOKUMENTACE	D1.4.5 EPS+ACS		
NÁZEV VÝKRESU	SITUACE VENKOVNÍCH ROZVODŮ EPS A NZS AREÁLOVÝ ROZVOD - PROPOJENÍ EPS		

COLSYS
COLSYS S.R.O.
BUŠTĚHRADSKÁ 109
272 03 KLADNO
Tel. : +420 312 278 111

FORMÁT	15xA4
DATUM	04/2025
ARCH.Č.	
Č.V.	00-02

Tyto podklady jsou vlastnictvím firmy COS exim s.r.o.
Reprodukce, distribuce a předávání třetím osobám je dovoleno jen s písemným souhlasem majitele.