


PŮDORYS PODKROVÍ

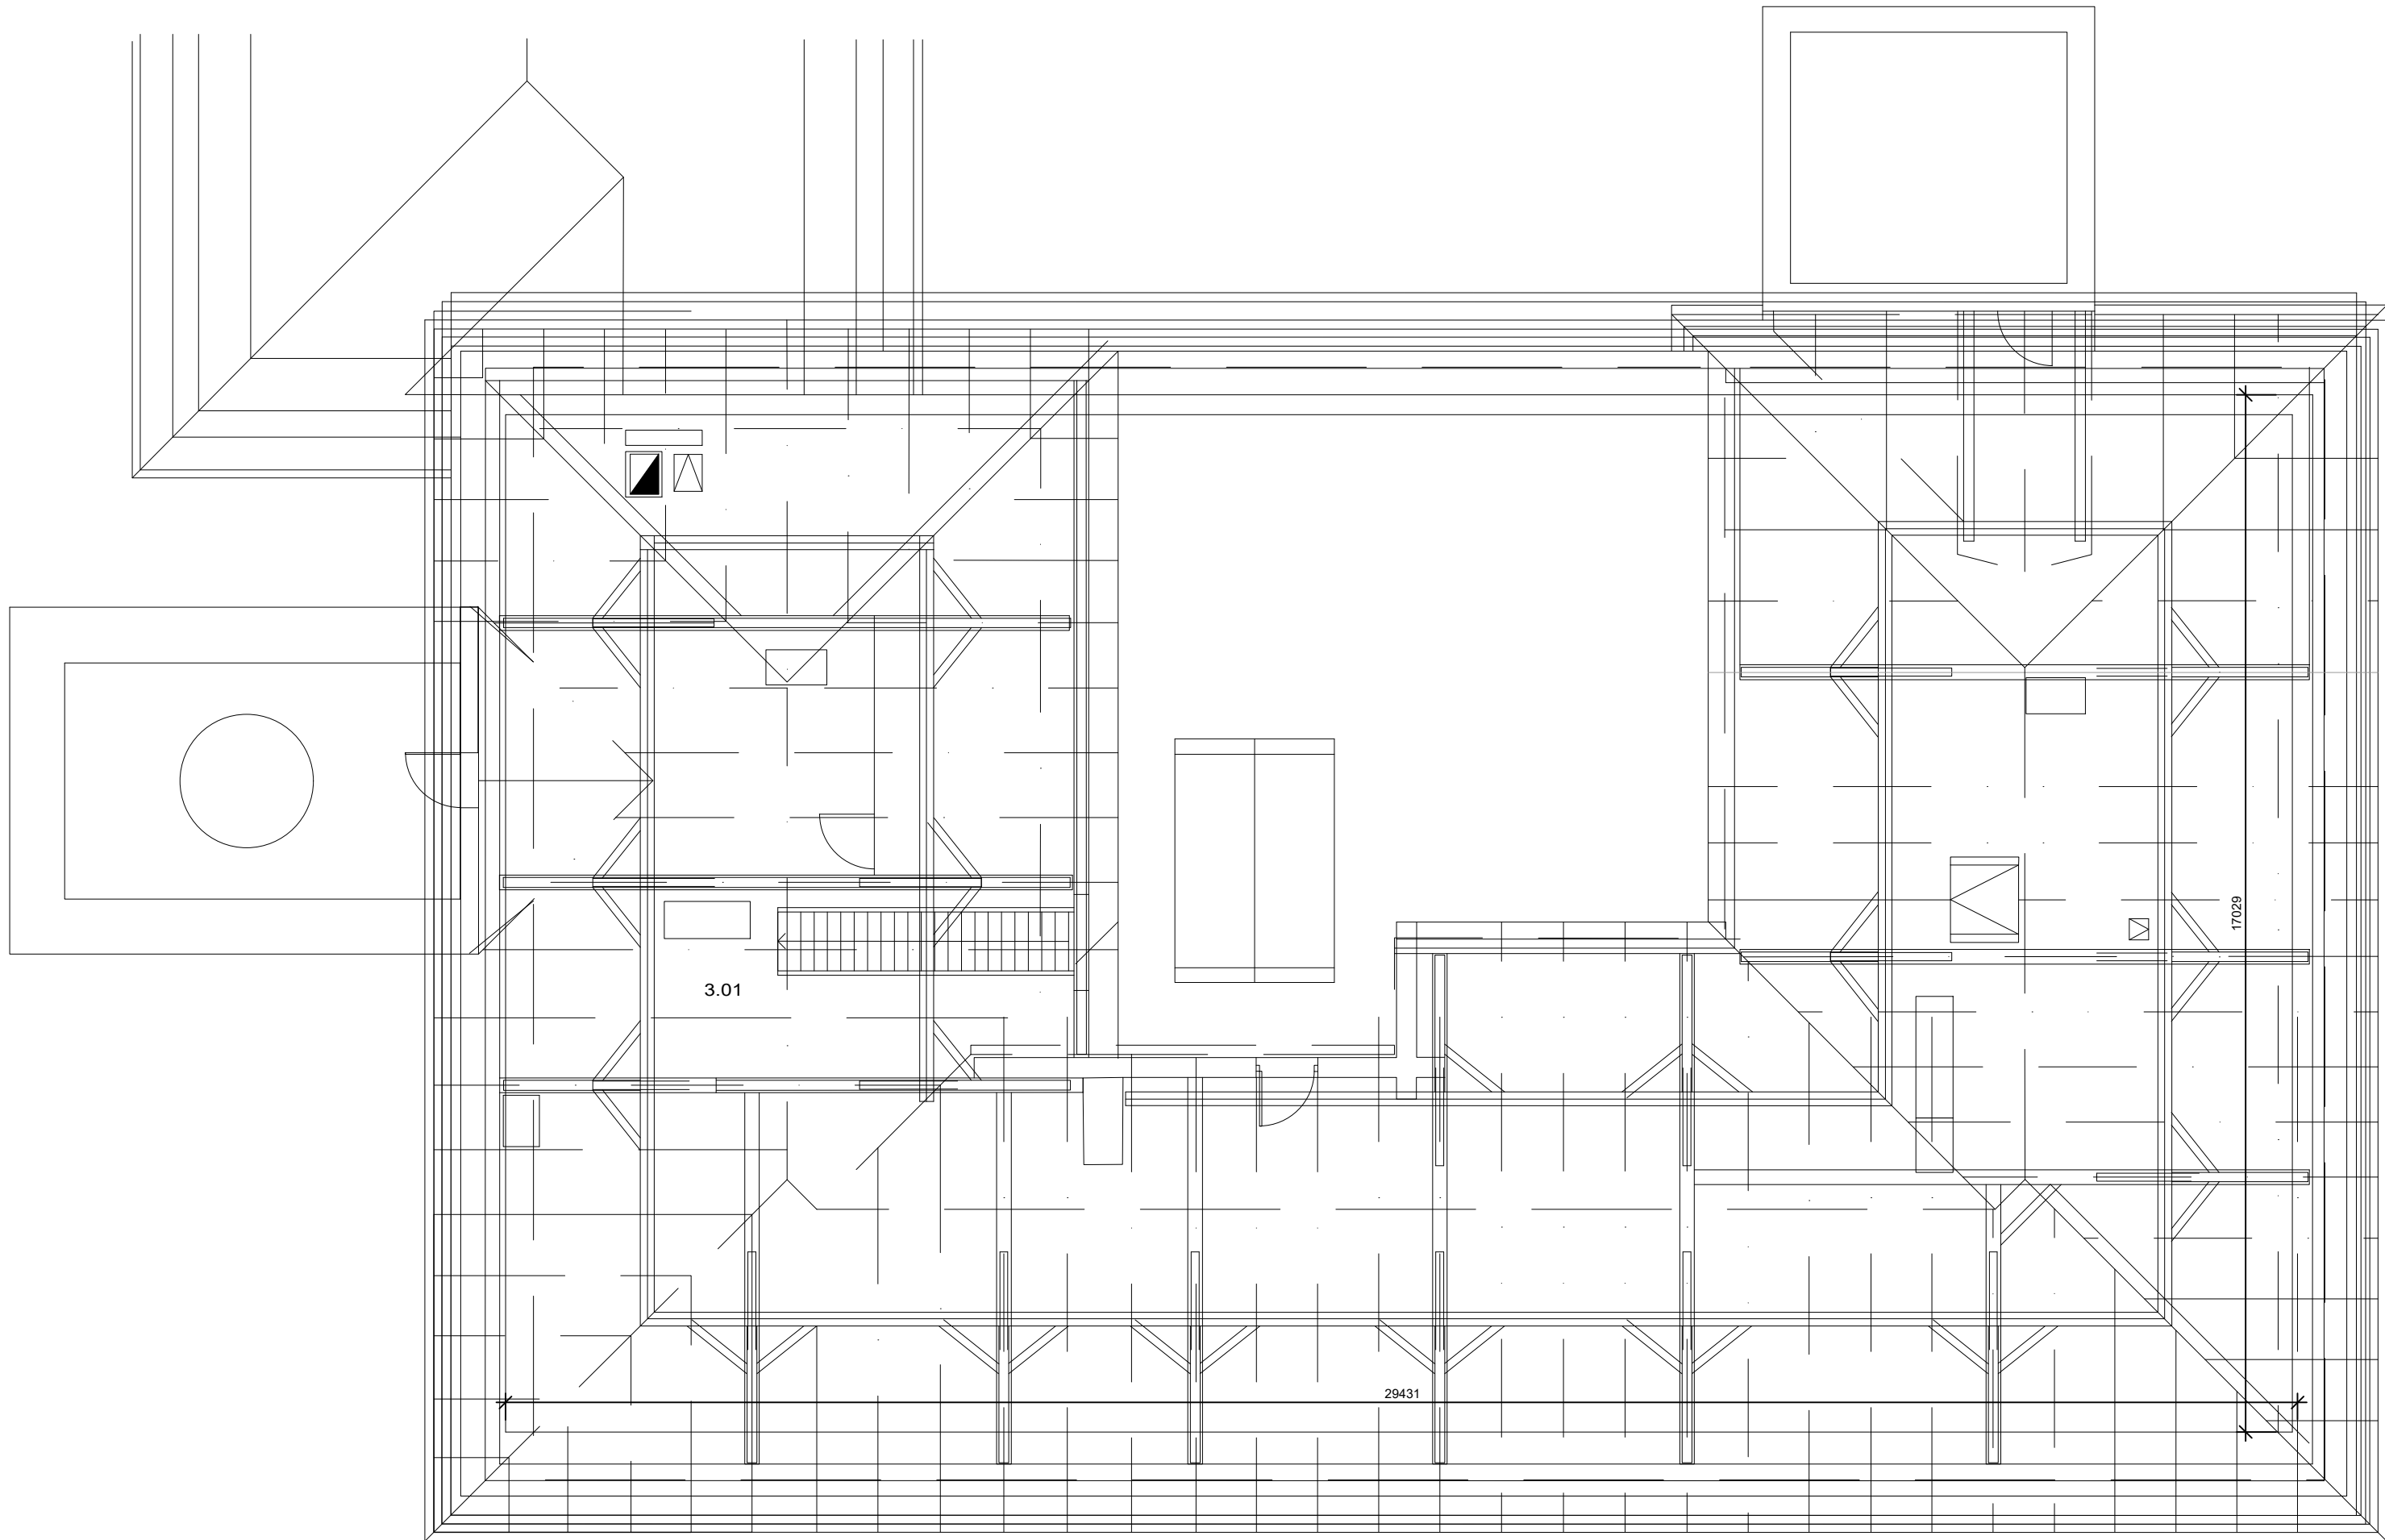

LEGENDA MÍSTNOSTÍ ČÁST

| Č.M. | ÚČEL MÍSTNOSTI PŮVODNÍ | PLOCHA | POČET LŮŽEK |
|------|------------------------|--------|-------------|
| 3.01 | PŮDA                   | 425,07 |             |

|   |                   |                     |  |  |        |
|---|-------------------|---------------------|--|--|--------|
|   |                   |                     |  |  |        |
|   |                   |                     |  |  |        |
|   |                   |                     |  |  |        |
| ZMĚNA Č.  | DATUM             | STRUČNÝ POPIS ZMĚNY |  | ZPRACOVAL  | PODPIS |
| DOMOV SENIORŮ VOJKOV  |                   |                     |  |  |        |
| INVESTOR Domov seniorů Vojkov, poskytovatel soc. služeb, Vojkov 1,257 53 Vrchotovy Janovice   |                   | STUPEŇ PROJEKTU     |  | ČOS exim s.r.o.<br>Alešova 26<br>370 01 České Budějovice<br>Tel. : +420 775 258 953<br>Tel. : +420 774 213 249 |        |
| HIP   | Ing.Lenka Jakšová | DSP+DPS             |  |  |        |
| VYPRACOVAL  | Ing.Lenka Jakšová |                     |  |  |        |
| STAVEBNÍ OBJEKT   | VOJKOV BUDOVA Č.1 | AUTORIZAČNÍ RAZÍTKO |  | FORMÁT: 8xA4   |        |
| DÍL DOKUMENTACE   | D1.1.ASŘ          |                     |  | DATUM: 04/2024   |        |
| NÁZEV VÝKRESU   |                   |                     |  | ARCH.Č.  |        |
| PŮDORYS PŮDA  |                   |                     |  | Č.V.: 8  |        |
| Tyto podklady jsou vlastnictvím firmy ČOS exim s.r.o.<br>Reprodukce, distribuce a předvádění třetím osobám je dovoleno jen s písemným souhlasem majitele. |                   |                     |  |  |        |