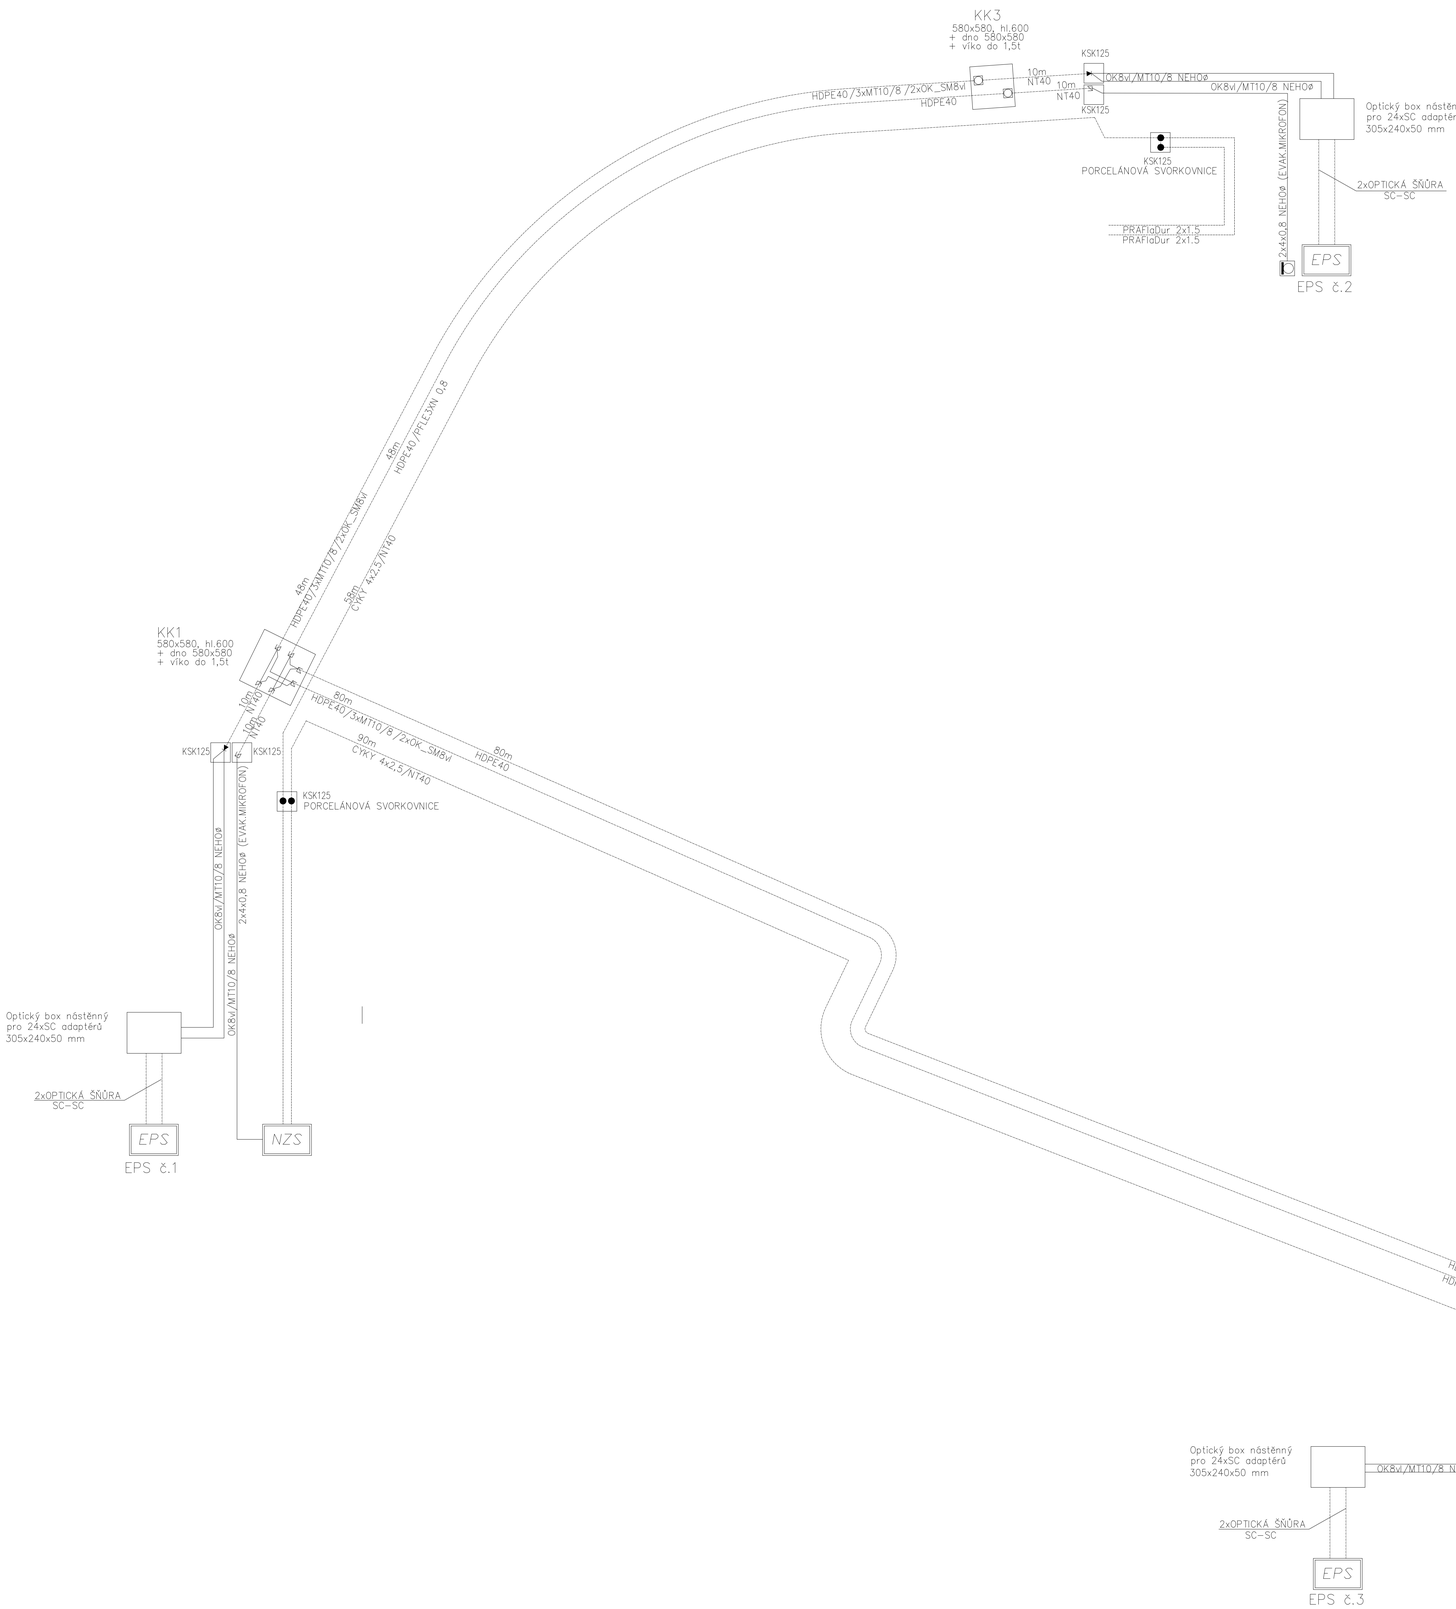

Ing. Michaela Šťáhlavská

Digitálně podepsal Ing. Michaela Šťáhlavská
Datum: 2025.06.25 12:07:26 +02'00'

VÝKRES BEZE ZMĚN

ZMĚNA Č.	DATUM	STRUČNÝ POPIS ZMĚNY	ZPRACOVAL	PODPIS

DOMOV SENIORŮ VOJKOV

INVESTOR	Domov seniorů Vojkov, poskytovatel soc. služeb, Vojkov 1,257 53 Vrchotovy Janovice
HIP	Ing.Lenka Jakšová
ZODP.PROJEKTANT	Ing.Michaela Šťáhlavská
VYPRACOVAL	Ing.Michaela Šťáhlavská
STAVEBNÍ OBJEKT	VOJKOV
DÍL DOKUMENTACE	D1.4.5 EPS+ACS
NÁZEV VÝKRESU	SCHÉMA VENKOVNÍCH ROZVODŮ EPS A NZS

STUPEŇ PROJEKTU: DSP+DPS

AUTORIZAČNÍ RAZÍTKO

COLSYS S.R.O.
BUŠTĚHRADSKÁ 109
272 03 KLADNO
Tel.: +420 312 278 111

FORMÁT	15xA4
DATUM	04/2025
ARCH.Č.	
Č.v.:	00-01

Tyto podklady jsou vlastnictvím firmy ČOS exim s.r.o.
Reprodukce, distribuce a převádění třetím osobám je dovoleno jen s písemným souhlasem majitele.