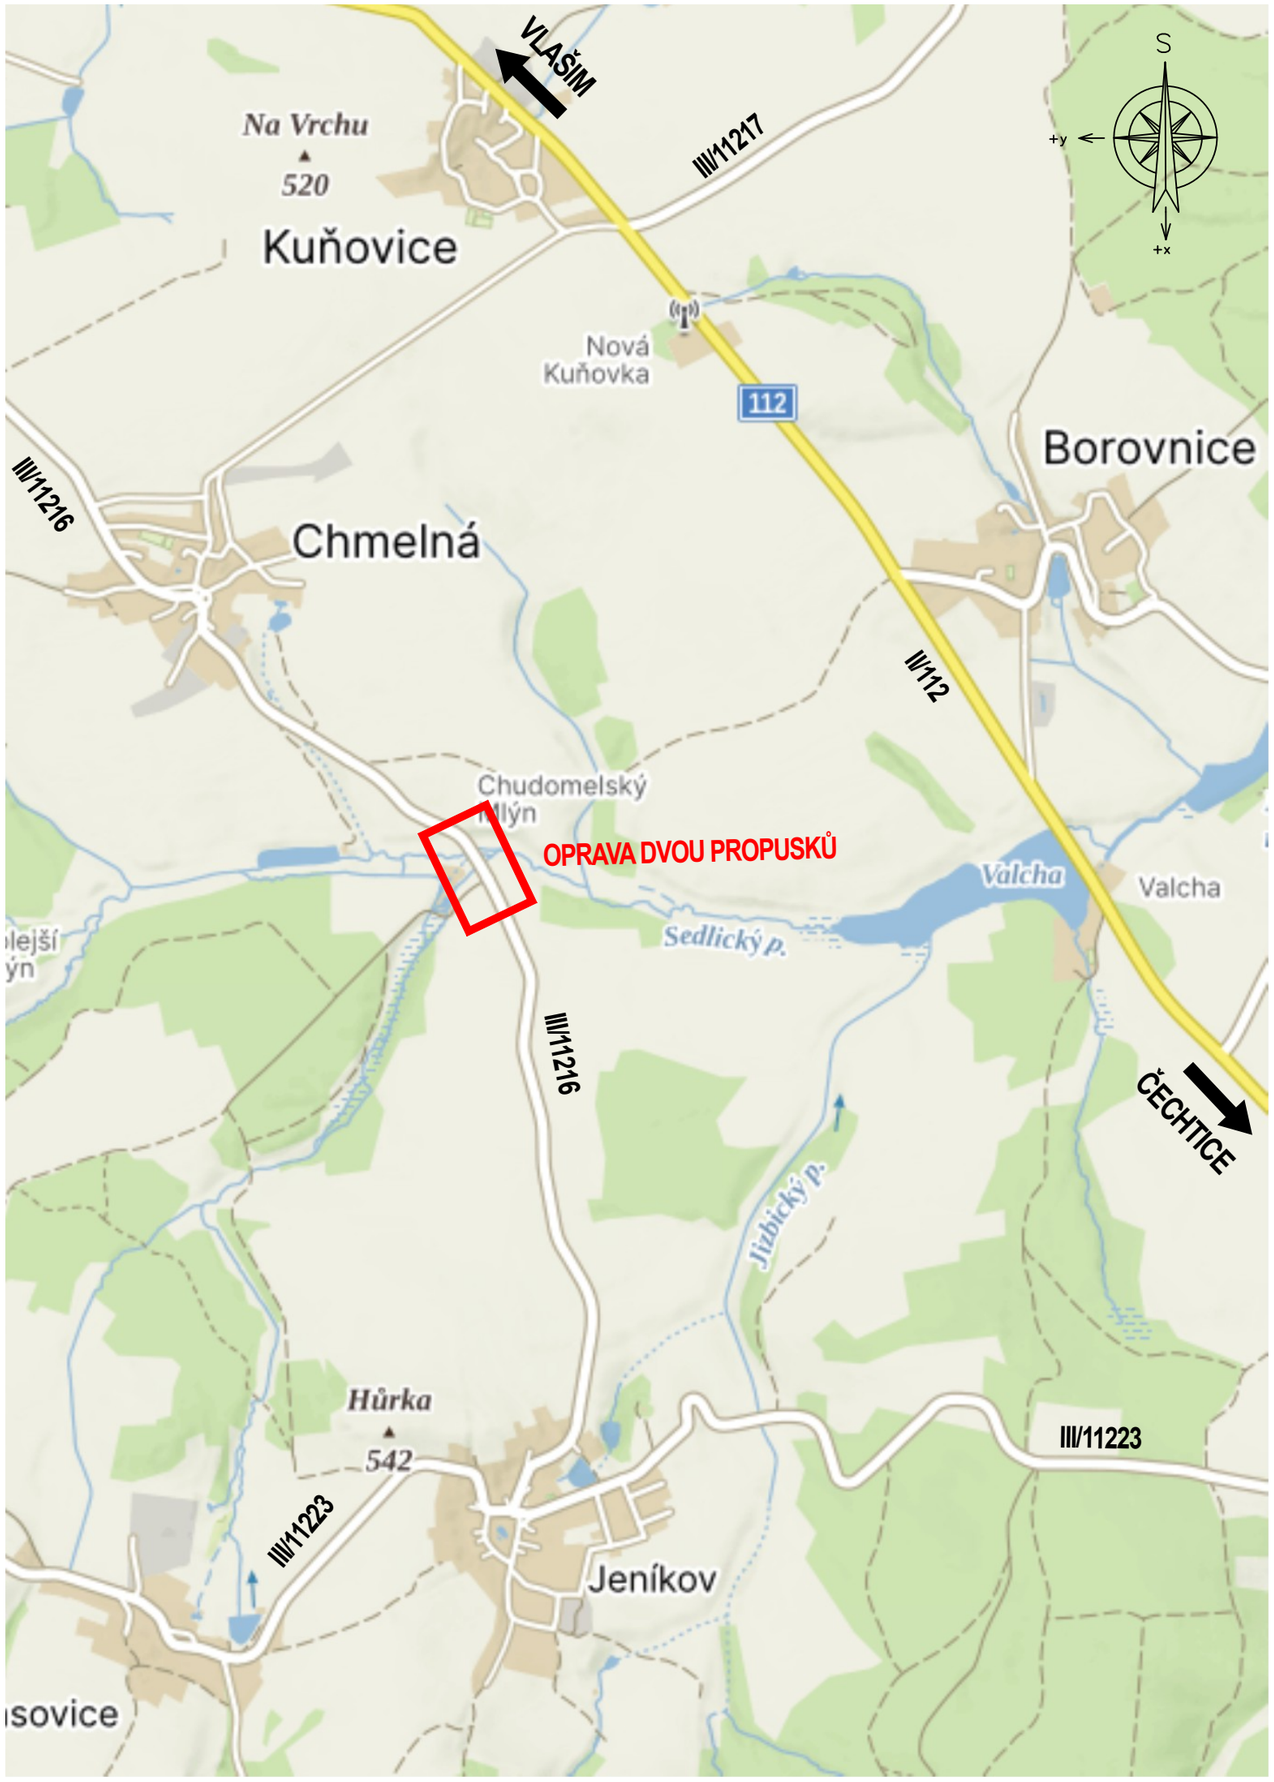

Souřadnicový systém S-JTSK, Výškový systém Bpv

Objednatel:

KSÚS KRAJSKÁ SPRÁVA A ÚDRŽBA SILNIC Středočeského kraje
STARÁME SE O VAŠE CESTY

Krajská správa a údržba silnic Středočeského kraje, přísp. org.
Zborovská 81/11,
150 21 Praha 5

Techinfra, s.r.o., Borského 989/1, 152 00 Praha 5, e-mail: info@techinfra.cz, www.techinfra.cz

Navrhl/vypracoval:	Zodpovědný projektant:	Zhotovitel:
Ing. David Korbelář	Ing. Tomáš Kaplan	Techinfra, s.r.o. Borského 989/1 152 00 Praha 5 IČ: 05978009
Technická kontrola:	Hlavní inženýr projektu:	
Bc. Jan Bažant	Ing. Tomáš Kaplan	

Kraj:	Středočeský kraj	Čís. sml. obj.:	SMLD-0516/00066001/2024
Okres:	Benešov	Čís. akce:	998/2024
Kat.území:	Jeníkov u Vlašimi	Datum:	06/2024
Objednatel:	Krajská správa a údržba silnic Středočeského kraje, příspěvková organizace	Formátů:	-
Akce:	III/11216 Chmelná, havárie dvou propustků - PD	Měřítko:	-
		Stupeň:	DÚSP/PDPS
Název přílohy:	PŘEHLEDNÁ SITUACE	Čís. přílohy:	C.1
		Souprava:	